


Samþykkt bann
19 MAR 2008
Byggingaálfurinn Hafnarfirði
E.H. Jón Sigurðsson

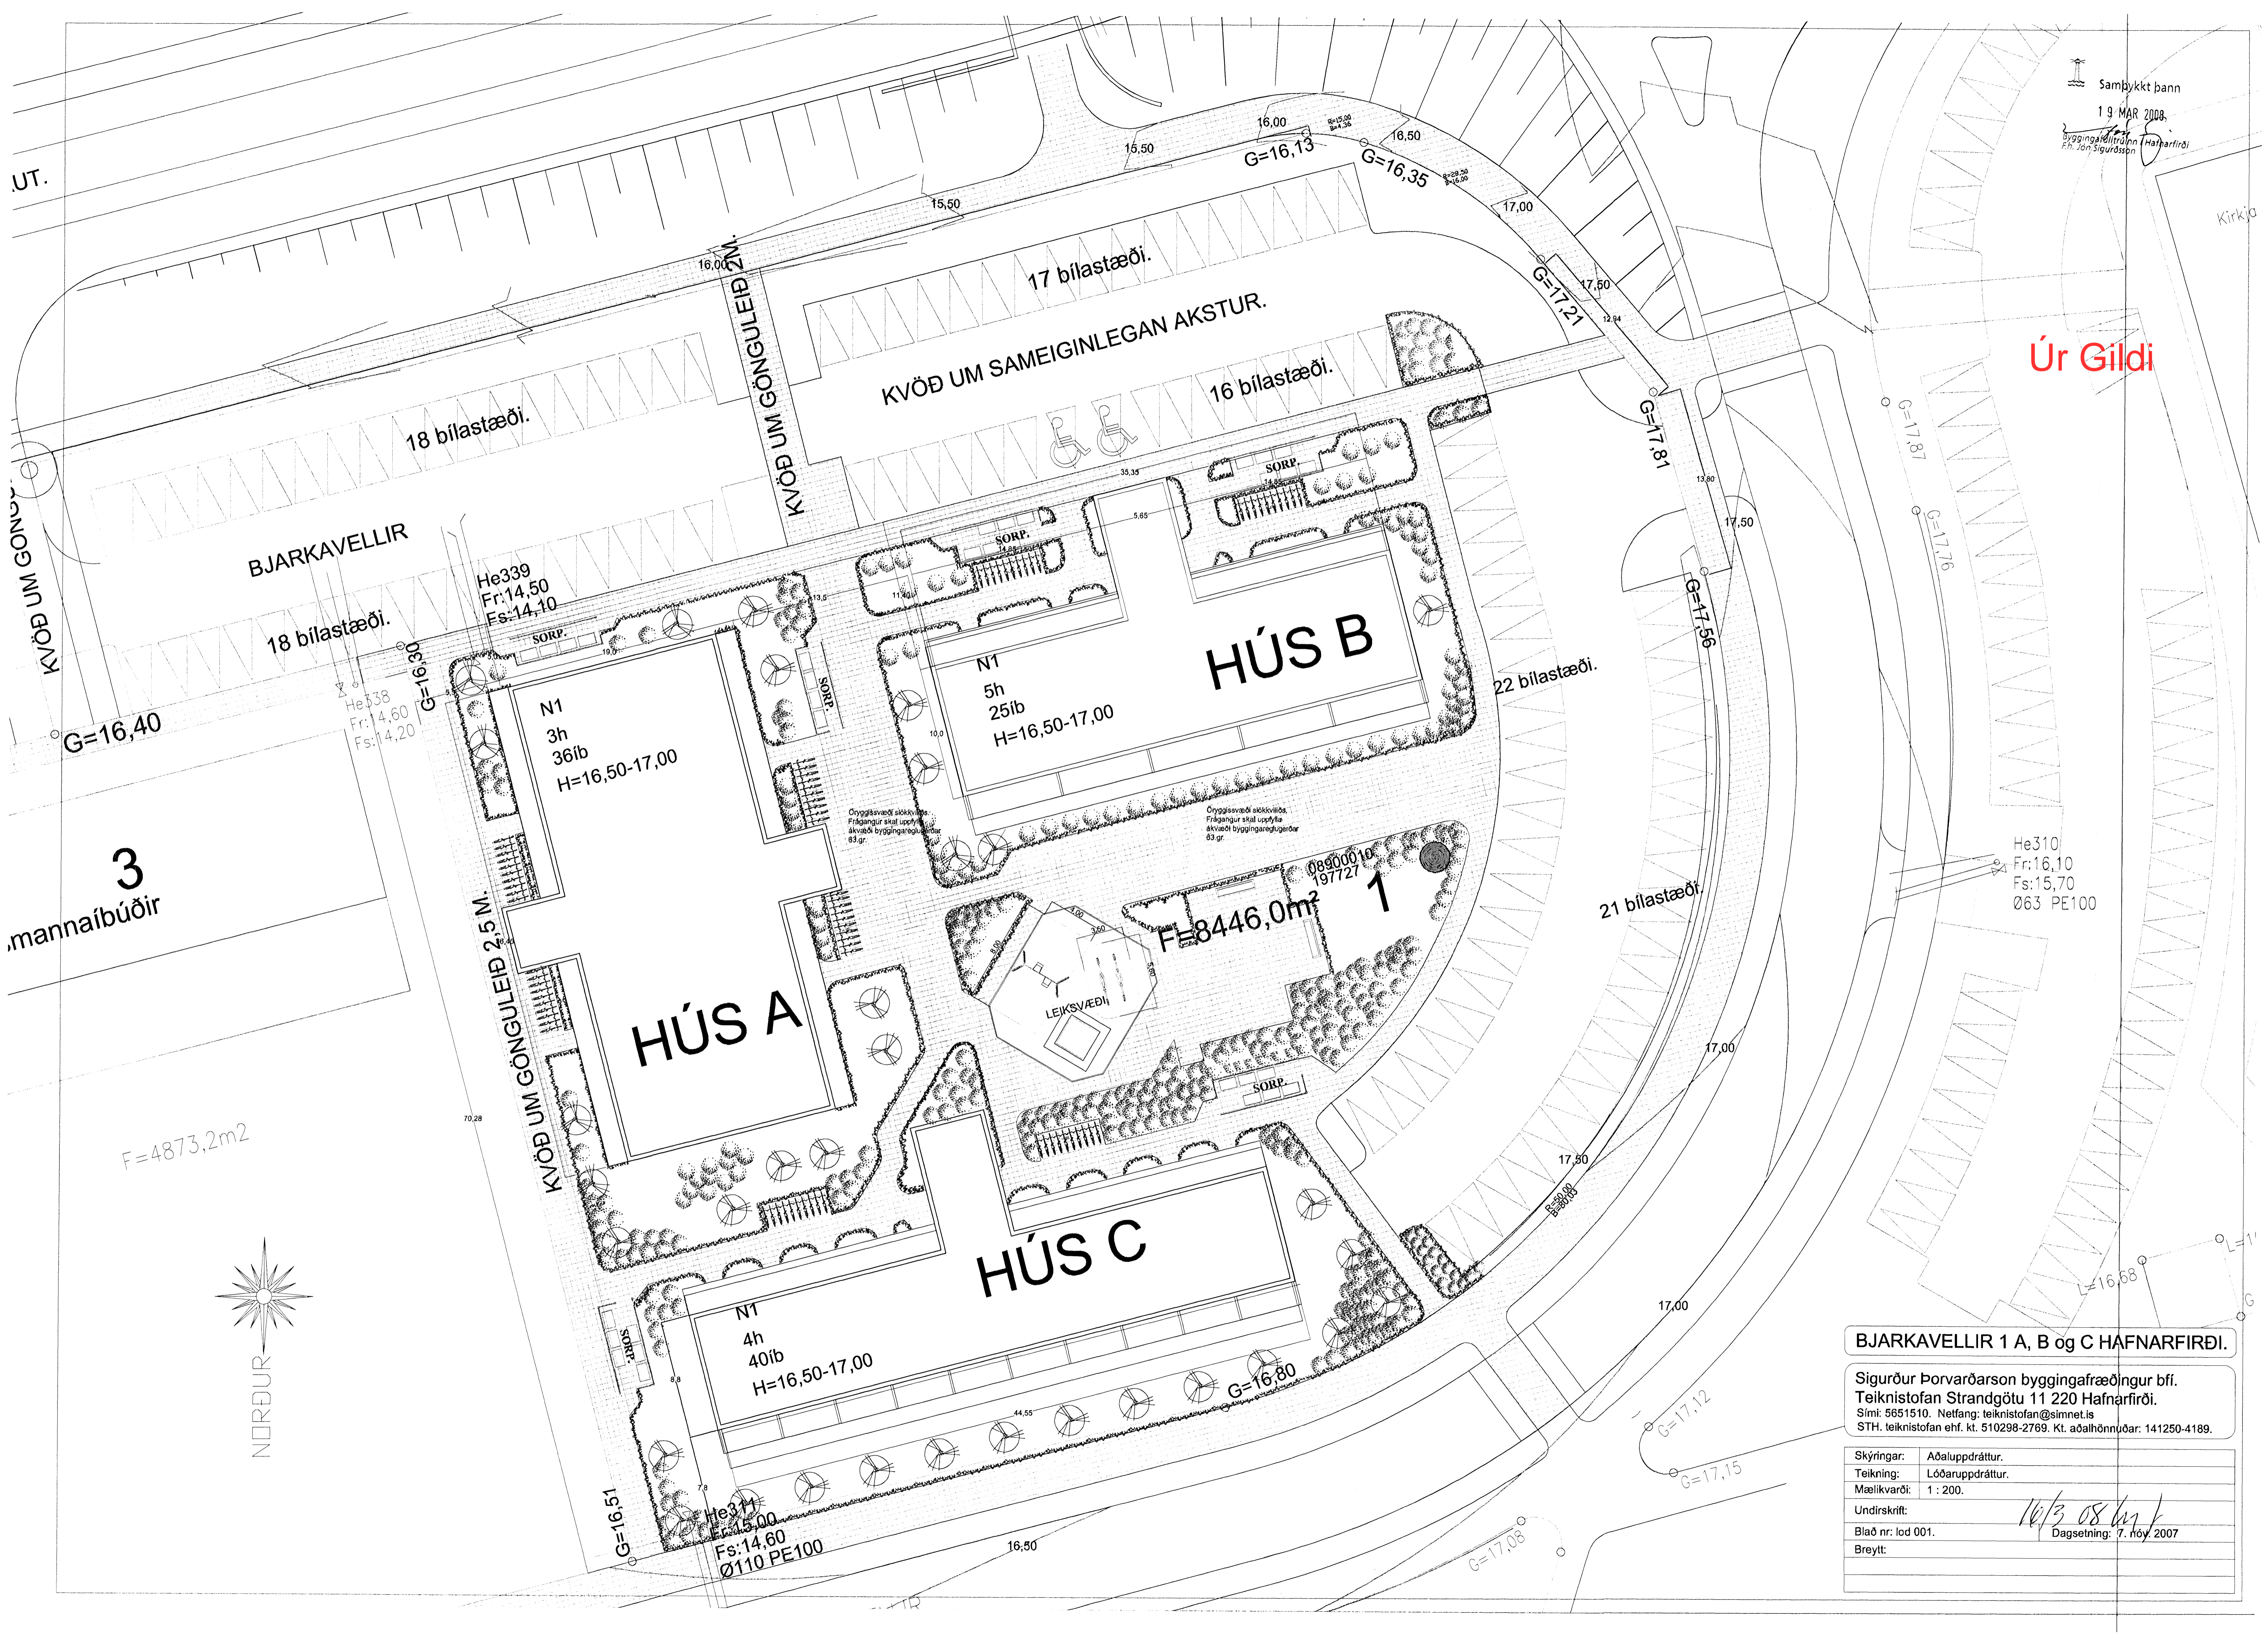

Úr Gildi

BJARKAVELLIR 1 A, B og C HAFNARFIRÐI.


Sigurður Þorvarðarson byggingafræðingur bfi.
Teiknistofan Strandgötu 11 220 Hafnarfirði.
Sími: 5651510. Netfang: teiknistofan@simnet.is
STH. teiknistofan ehf. kt. 510298-2769. Kt. aðalhönnuðar: 141250-4189.

Skýringar:	Aðaluppdráttur.
Teikning:	Lóðaruppdráttur.
Mælikvarði:	1 : 200.
Undirskrift:	<i>16/3 08 bjf</i>
Blað nr: lod 001.	Dagsetning: 7. nóv. 2007
Breytt:	

3

mannabúðir

F=4873,2m²

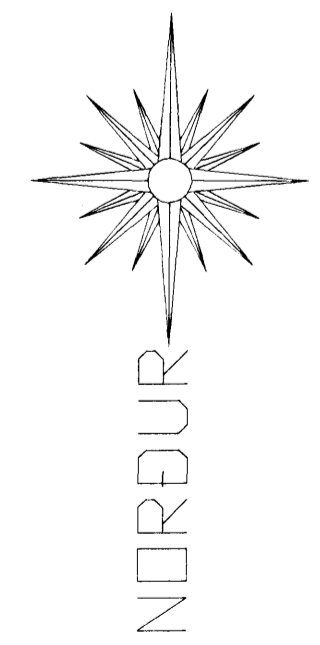

HÚS A

HÚS B

HÚS C

F=8446,0m²

N1
3h
36íb
H=16,50-17,00

N1
5h
25íb
H=16,50-17,00

N1
4h
40íb
H=16,50-17,00

BJARKAVELLIR

KVÖÐ UM SÁMEIGINLEGAN AKSTUR.

KVÖÐ UM GÖNGULEIÐ 2,5 M.

KVÖÐ UM GÖNGULEIÐ 2M.

17 bílastæði.

16 bílastæði.

18 bílastæði.

18 bílastæði.

22 bílastæði.

21 bílastæði.

70,28

16,50

17,00

G=17,12

G=17,15

G=17,08

G=16,40

G=16,30

G=16,13

G=16,35

G=17,21

G=17,81

G=17,56

G=17,87

G=17,76

He310
Fr:16,10
Fs:15,70
Ø63 PE100

He339
Fr:14,50
Fs:14,10

He338
Fr:14,60
Fs:14,20

08900010
197727

He311
Fr:15,00
Fs:14,60
Ø110 PE100

LEIKSVÆÐI

SORP.

SORP.

SORP.

SORP.

SORP.

SORP.

SORP.

SORP.

SORP.

SORP.

SORP.

SORP.

SORP.

SORP.

SORP.

SORP.

SORP.

SORP.

Oryggisvæði slökkvildis.
Frágangur skal upplýsa
ákvæði byggingafræðingur
03 gr.

Oryggisvæði slökkvildis.
Frágangur skal upplýsa
ákvæði byggingafræðingur
03 gr.