


SKURÐUR A-A

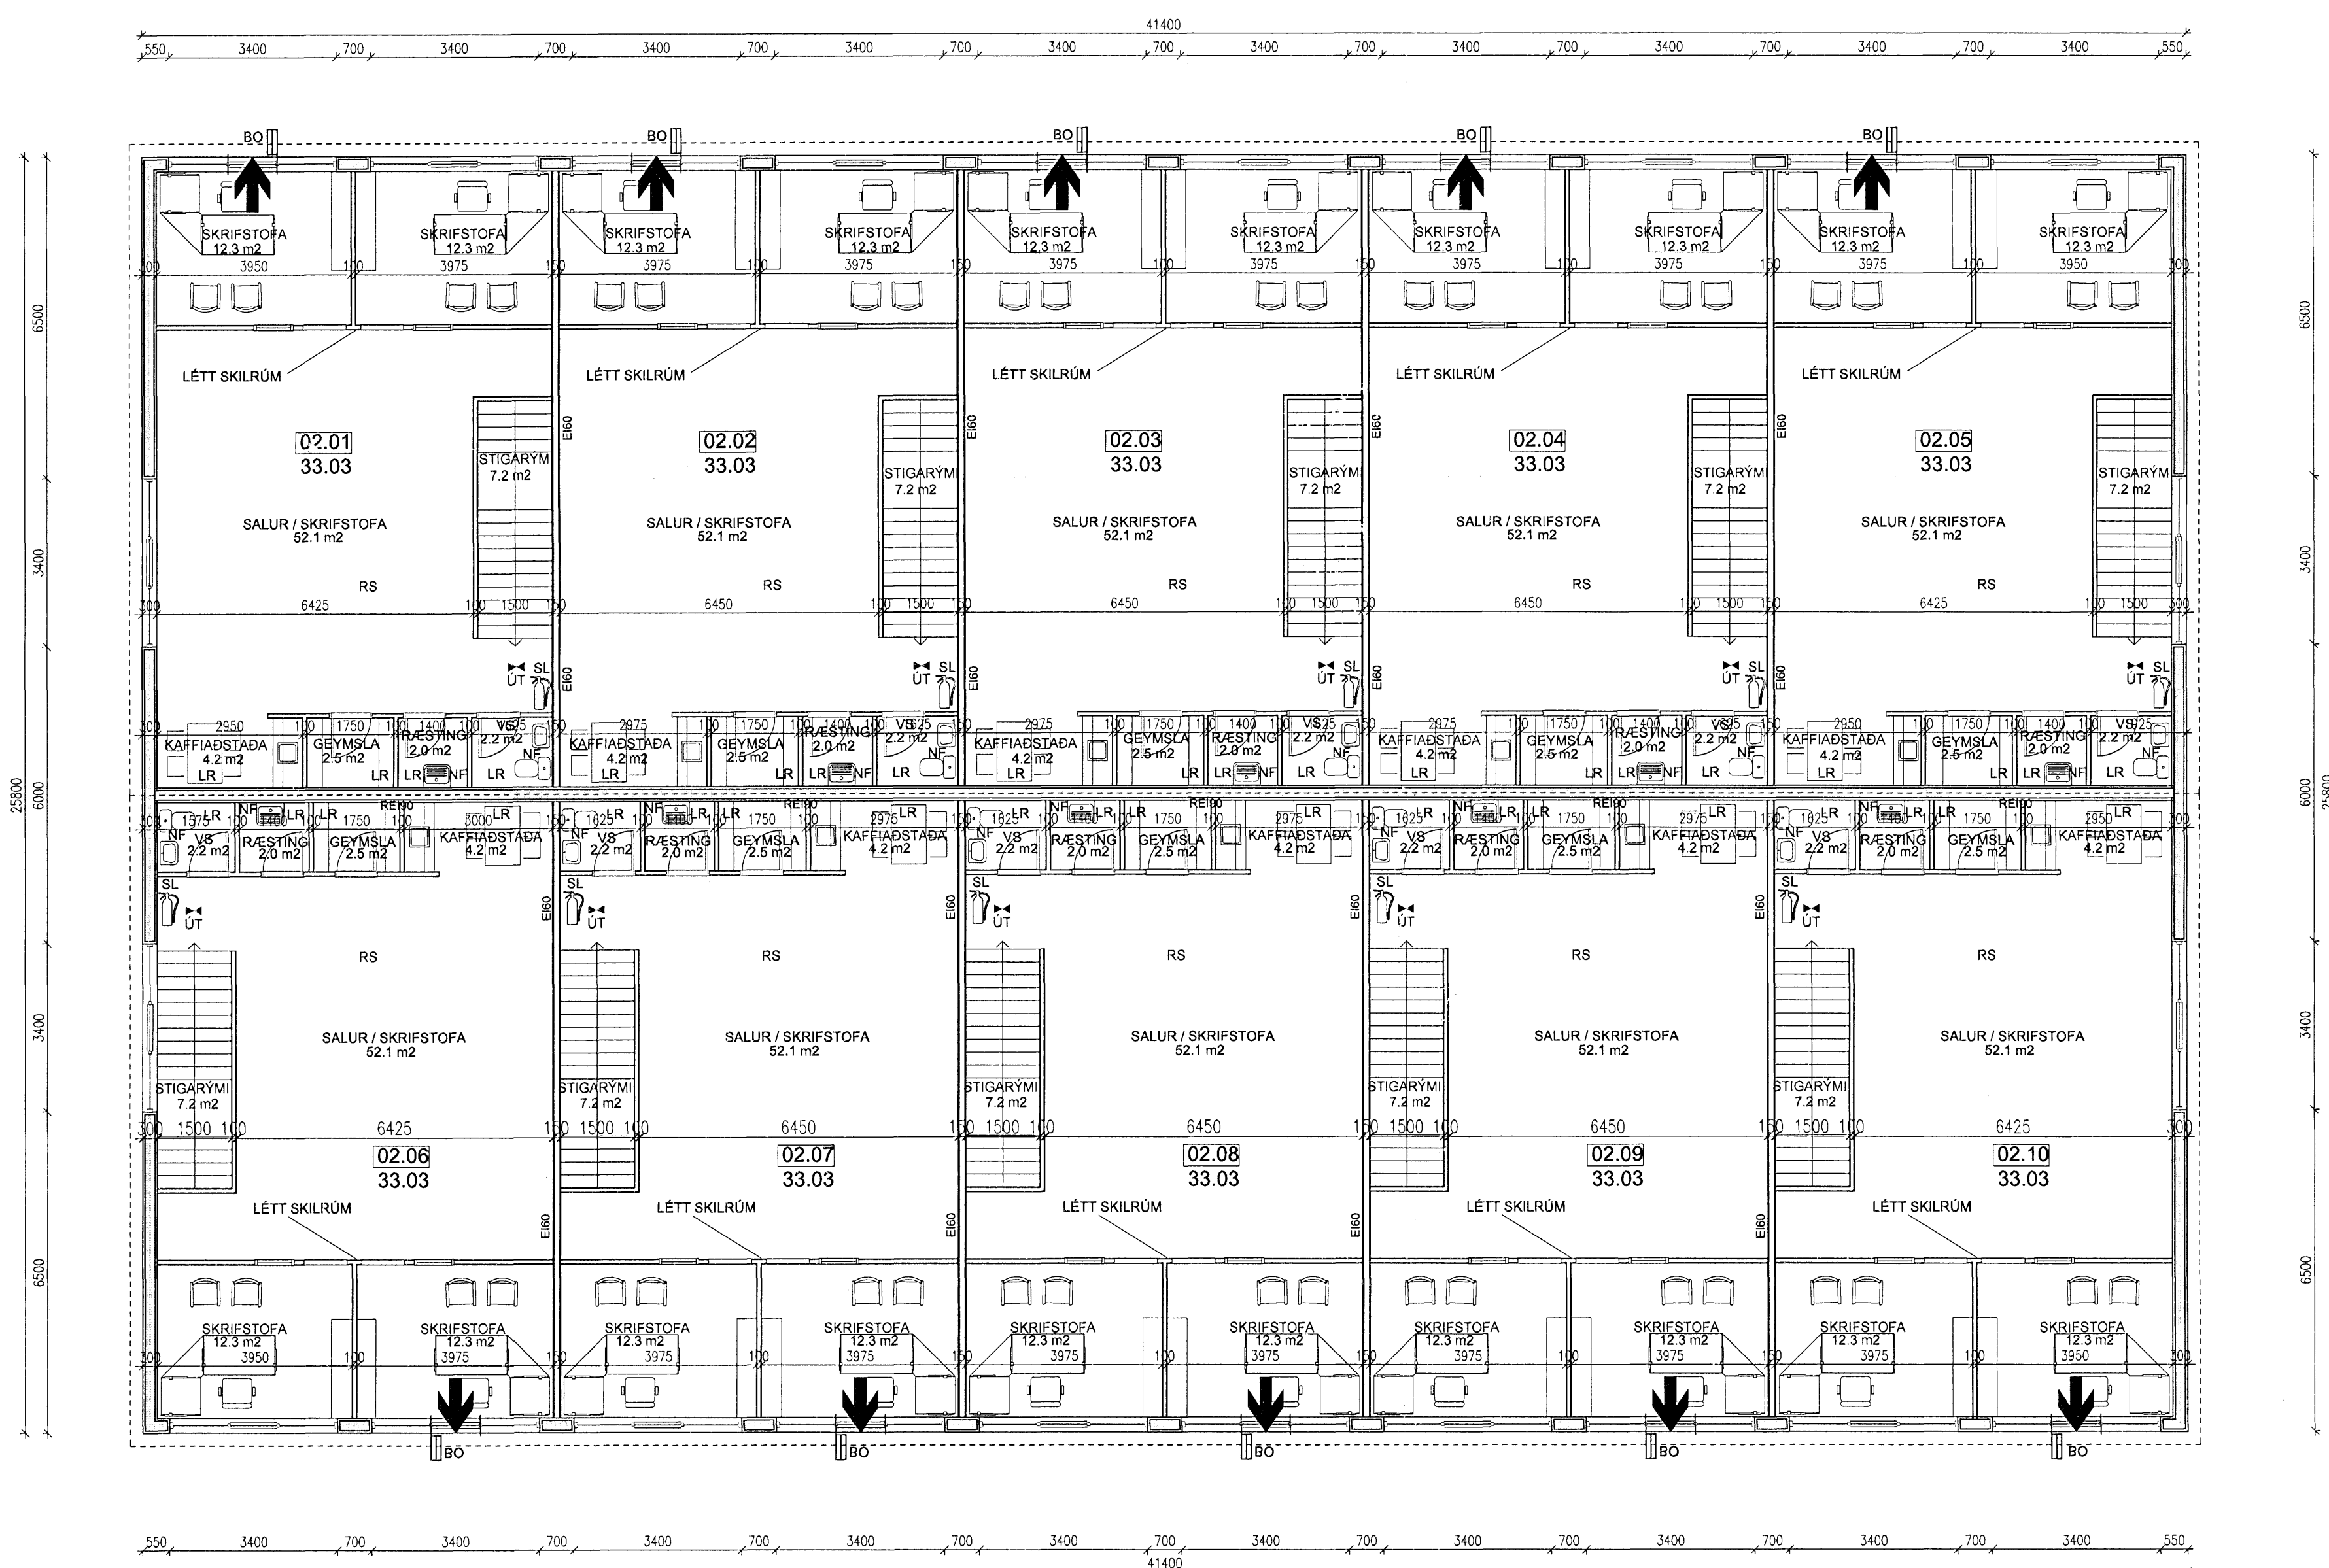


GRUNNMYND 2. HÆÐ

- SKÝRINGAR**
- SL SLOKKVITÆKI
  - RS REYKSKYNJARI
  - BO BJÖRGUNAROP
  - NF GÓLF NIÐURFALL
  - LR LOFTRÆSING
  - ÚT ÚT/NEYDARLJÓŠ

ÖLL MÁL Á TEIKNINGU ERU Í MM. ATHUGA SKAL VEL OG SANNNREYNA ÖLL MÁL Á STADNUM OG BERA SAMAN VID TEIKNINGAR ÁÐUR EN SMÍÐI HEFST.

10.3.08  
HEILBRIGÐISEFTIRLIT  
HAFNARFIRÐI  
OG KOPÝGJAFS EÐIS  
Gardalorg 7 - 210 Garðabæ  
Kulhelfinnur

Gjáhella 5, 221 Hafnarfirði

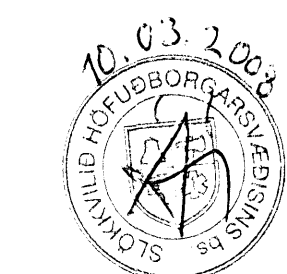

**VARMAMÓT**  
Fransesveg 19, 230 Keflavík  
Sími 421-6800, varmamot.is  
Haraldur Valbergsson B.F.I.  
Kennitala: 230162-9399

Verk.	GRUNNMYND 2 HÆÐ OG SNÍÐ			
Hann.	Tekn.	GG	Mkv.	1:100
Samþ.		Dags.	10.12.2007	Teikn.nr. 101.07.01-03