


SKURÐUR A-A

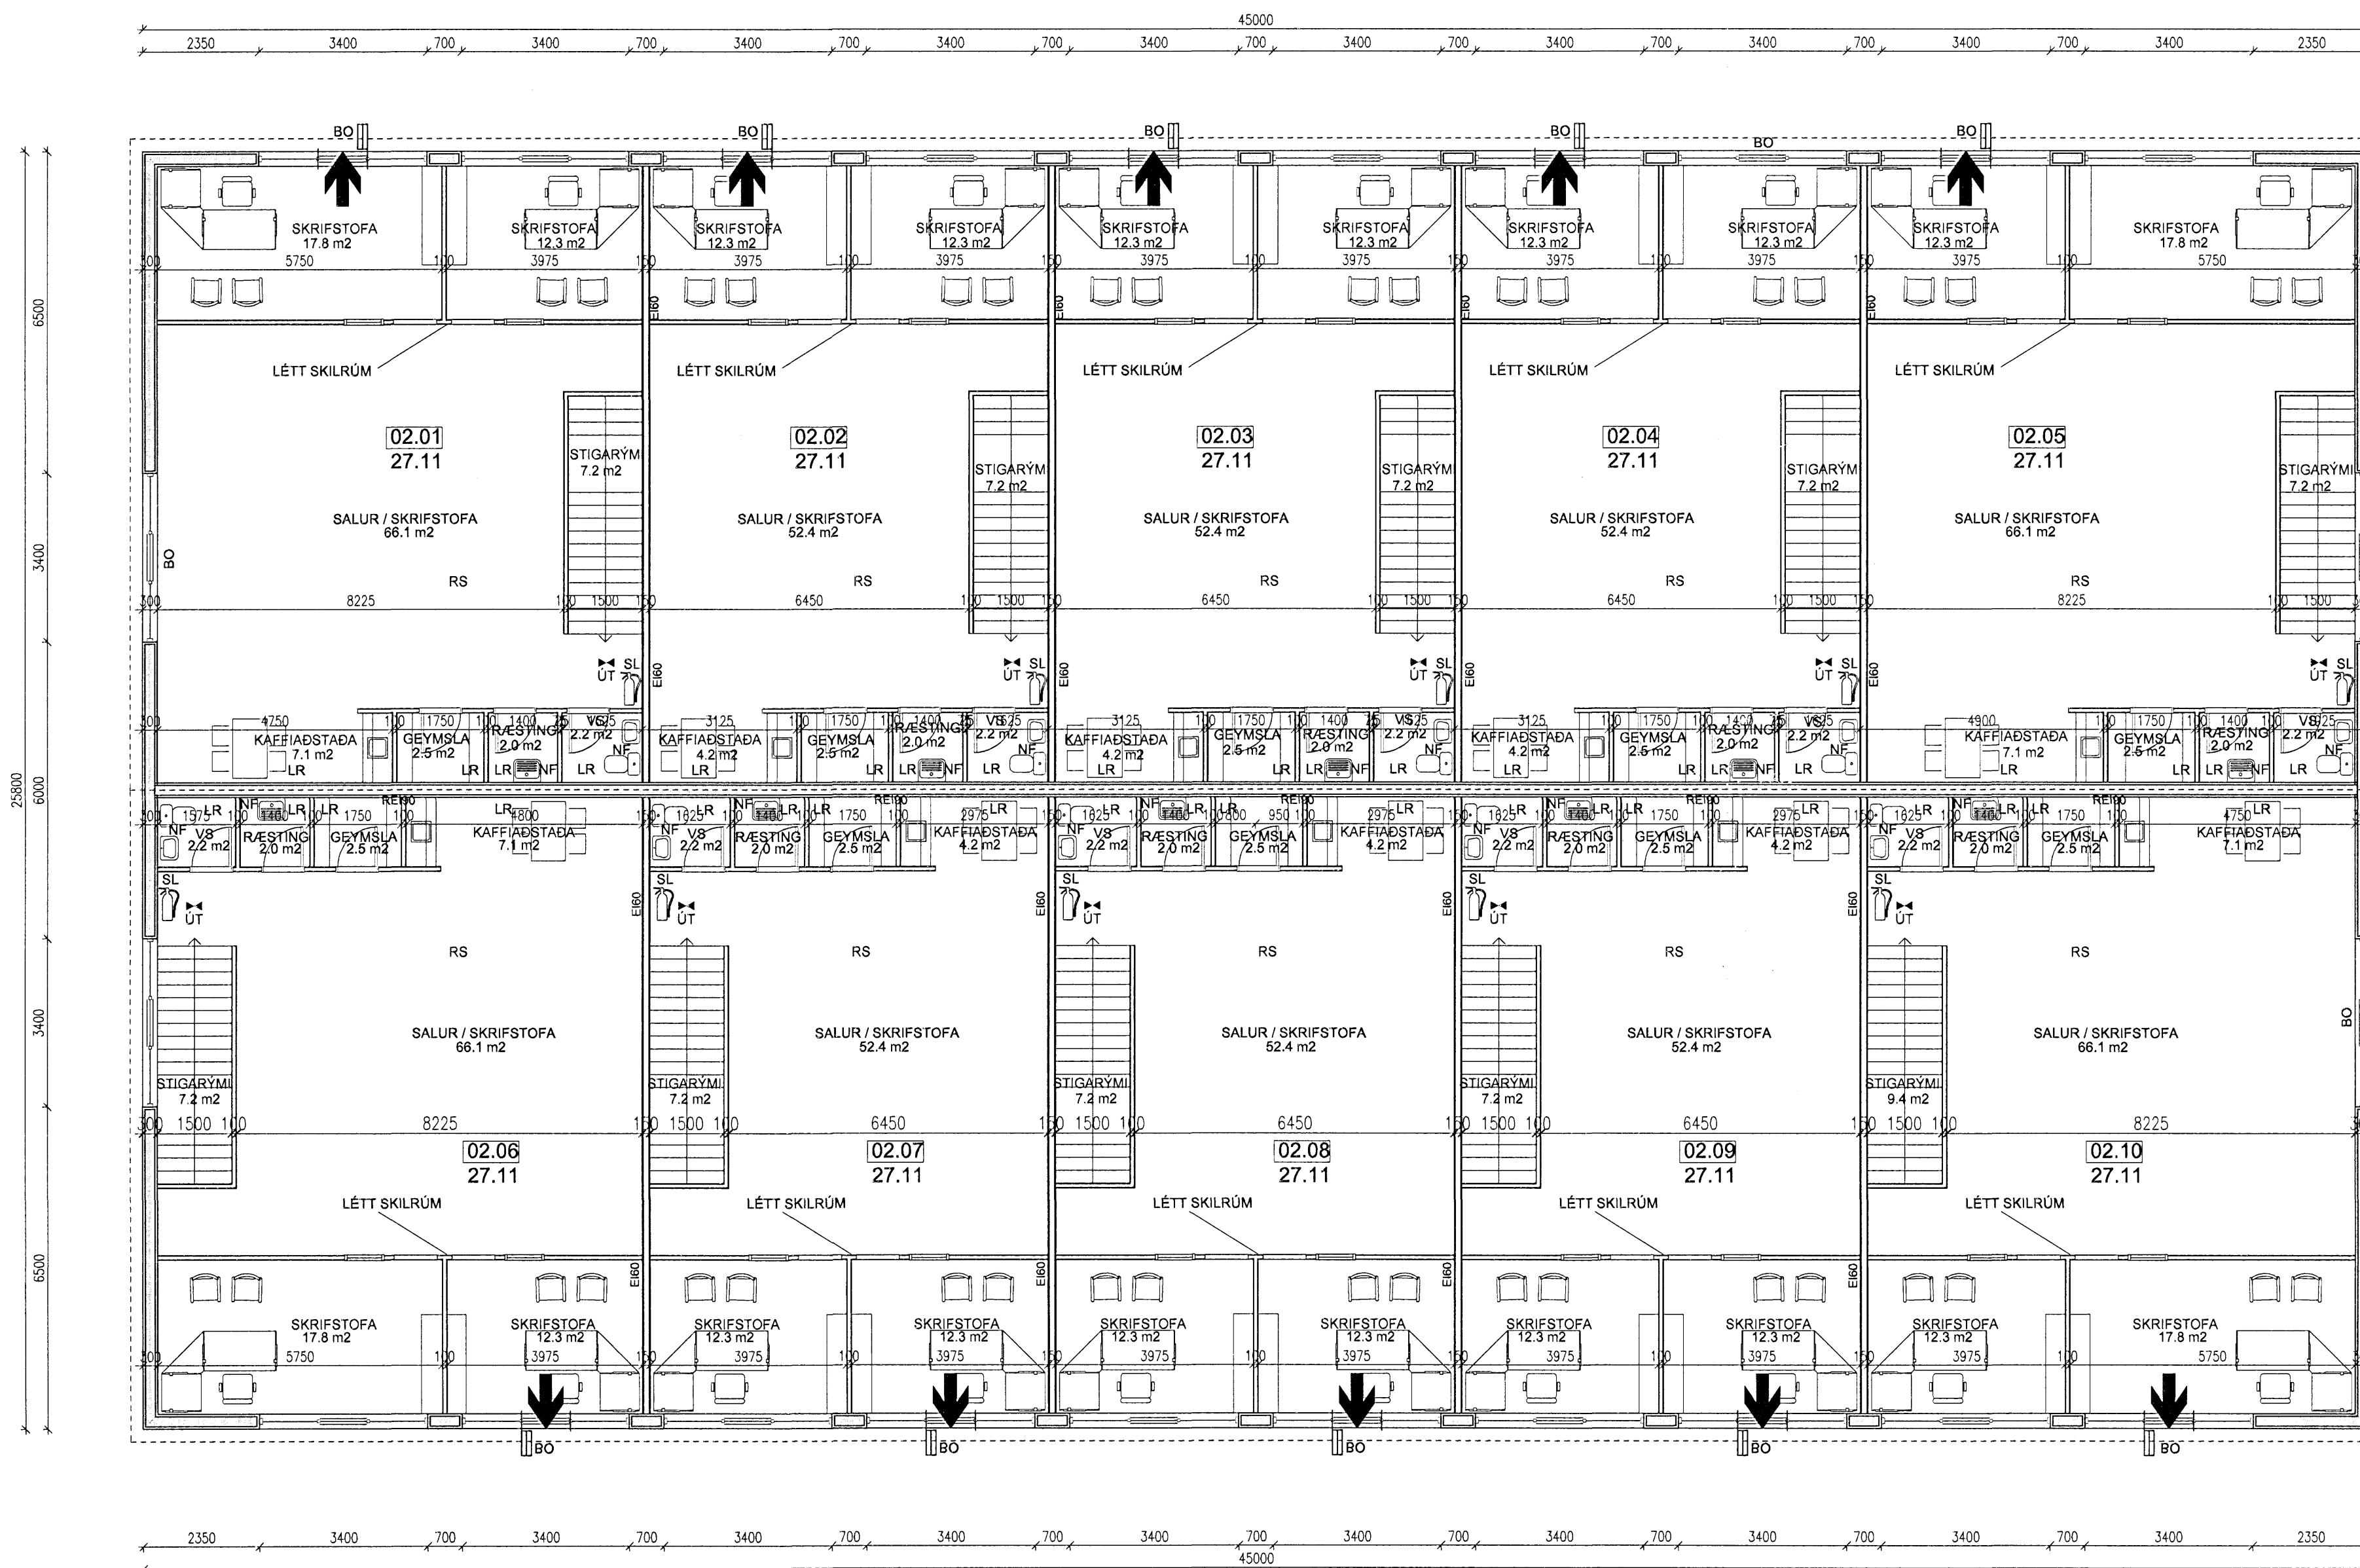


GRUNNMYND 2. HÆÐ

SKÝRINGAR

- SL SLÖKKVITÆKI
- RS REYKSKYNJARI
- BO BJÖRGUNAROP
- NF GÓLF NIÐURFALL
- LR LOFTRÆSING
- ÚT ÚT/NEYÐARLJÓÐ

ÖLL MÁL Á TEIKNINGU ERU Í MM. ATHUGA SKAL VEL OG SANNNREYNA ÖLL MÁL Á STADNUM OG BERA SAMAN VÍÐ TEIKNINGAR ÁÐUR EN SMÍÐI HEFST.

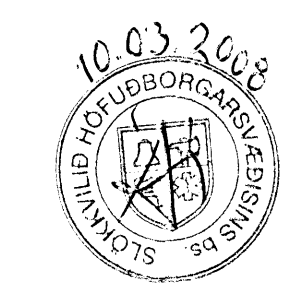

4.3.08
HEILINGDISETTIRLITS
HAFNARFIRÐI
GÍÐI
Garðabæ
Karlsson

Breiðhella 16, 221 Hafnarfirði



Framnesveg 19, 230 Keflavík
Sími 421-6800, varmamot.is
Haraldur Valbergsson B.F.I.
Kennitala: 290162-9999

| | | | | |
|-------|-------------------------|--------|------------|-------------------------|
| Verk: | GRUNNMYND 2 HÆÐ OG SNID | | | |
| Hann: | HV. | Teikn. | Mkv. | 1:100 |
| Samþ. | | Dags. | 25.01.2008 | Teikn.nr.: 102.08.01-03 |