


Tjarnarvellir

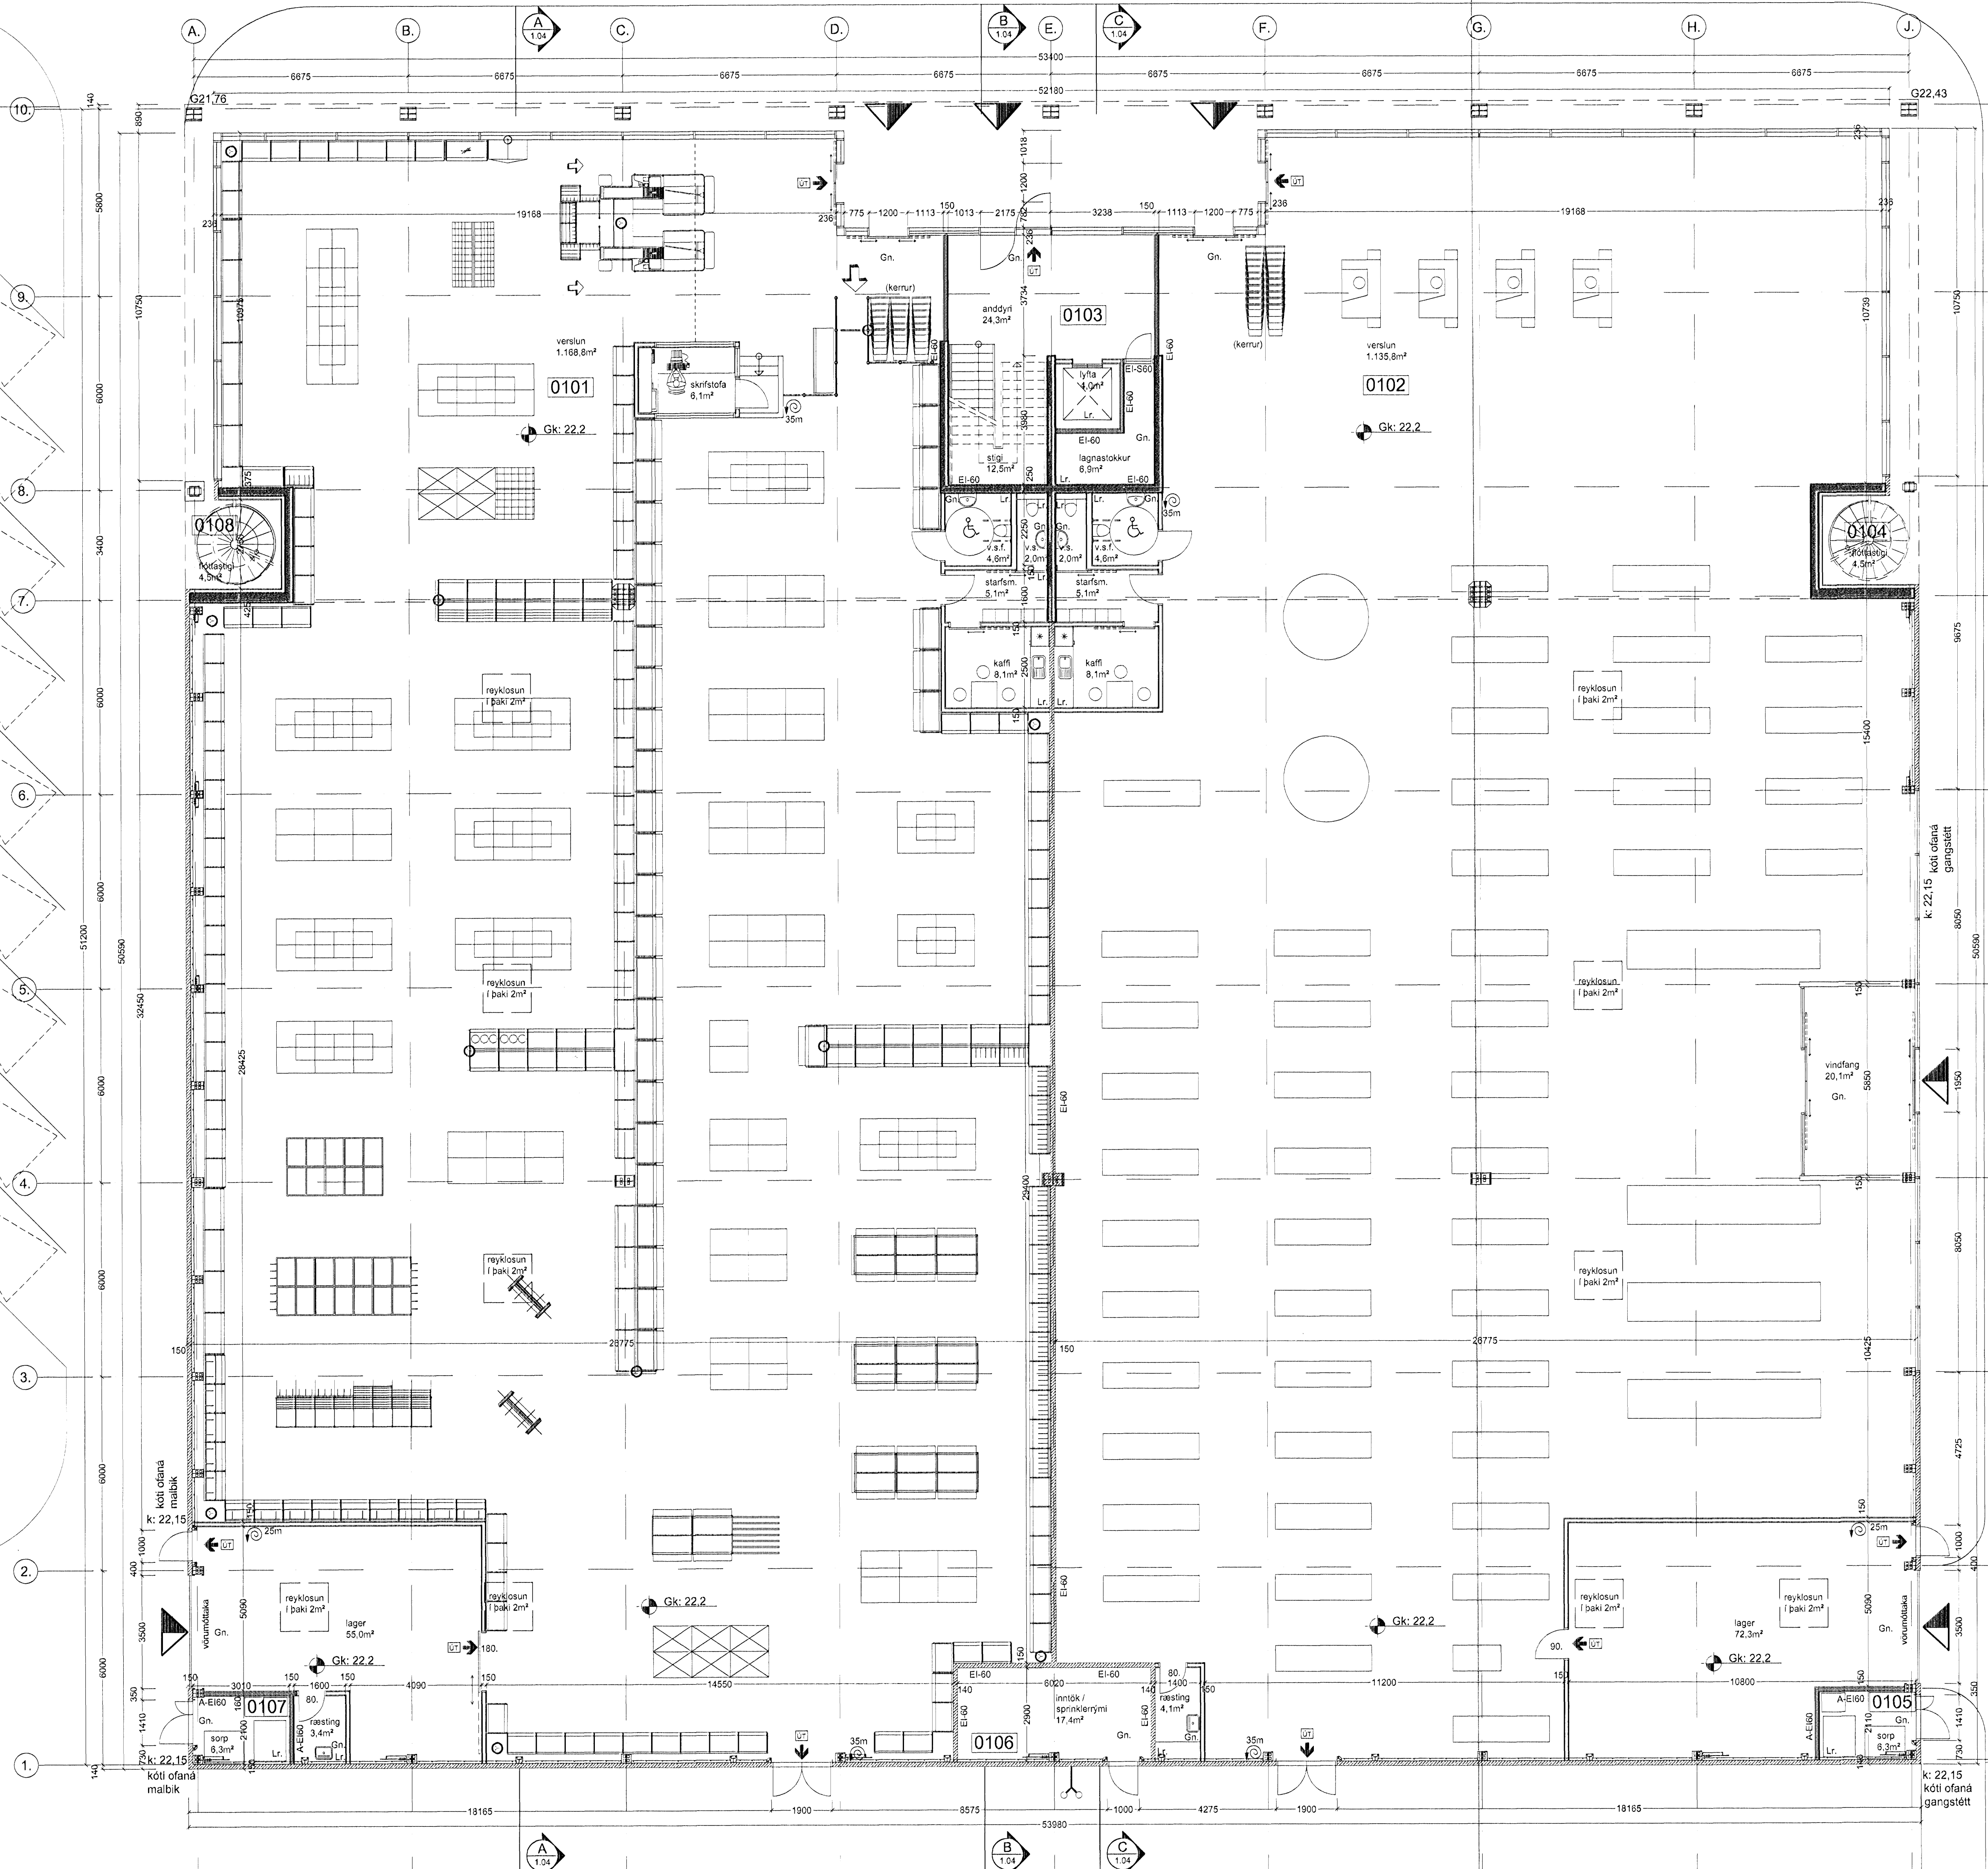

Sambýkkt þann
 4 JUN 2008
 Byggingatúlling
 F.h. Jón Sigurðsson

Úr Gildi

- ◆ Hillakerfi, roesting færð, lager minnaður 15.04.2008
- ◆ Kötum, aðalningdugum og innra skp. br. 27.04.2007
- ◆ Staðsetningu sorpa breytt 08.03.2007

Bygging, Fyrir: Tævi Daga Samb.

Verkefni: **Tjarnarvellir 11,**
skrifstofu, vérsíunar og lagerhúsnæði

Verkhúti: Grunmynd 1. hæð

Teiknúmer: **1.01C**

Mælikvarði: 1:100 / A1

Teiknað: bþ/HH

Yfirfarð:

Sambýkkt: 06029

Verknumur: 12.02.2007

Útgáfudagur: 12.02.2007

Teiknisíða:

Úprentað:

ARKING

BOLHOLT 8 - 105 REYKJAVÍK
 Sími: 570 5700 - FAX: 570 5701
 arking@arking.is - www.arking.is

SIGURDUR HALLGRÍMSSON, 170753-3139 ARKITEKT
 HJÓRTUR PÁLSSON, 060152-4429 BYGGFER
 GUÐRÚN INGVARSDÓTTIR, 281272-6069 ARKITEKT
 ÞÓRÐUR ÞORVALDSSON, 210463-4619 ARKITEKT