


GRUNNMYND 1:50

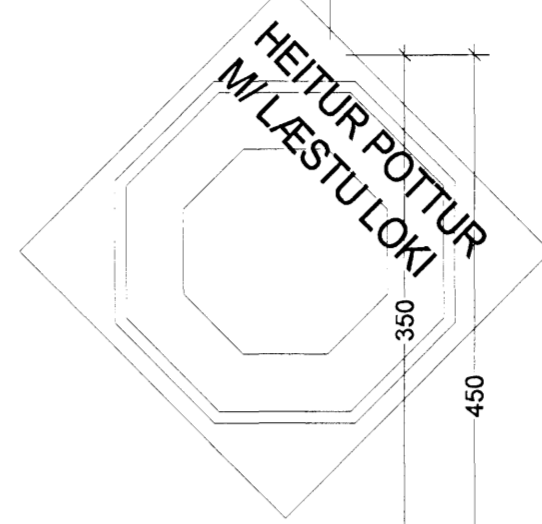

Byggingafulltrúi Hafnarfjardar  
Margrét þamm  
18 SEP 2006

Góð hönnuð er kjarni málsins

*Sigrún Óla*  
**SÓLARK-ARKITEKTAR EHF**

**GLITVELLIR 23**  
221 HAFNARFJÖRÐUR  
GRUNNMYND.  
KVARDI. 1:50  
DAGS. 07.09.06 TEIKN. V 01

SÓLARK  
ARKITEKTAR  
HUGVERKSHÚS

SIGRÚN ÓLADÓTTIR ARKITEKT FAI  
MARGRÉT CASSARO BYGGINGAFRÆÐINGUR  
110753-4119 / 100572-5169  
B/ÆJARHRAUN 2 220 HAFNARFJÖRÐUR  
Sími: 561 2707 - 861 2707 - 899-2707 FAX 561-2707  
e-mail: arkitektar@solar.is