




Samþykkt bann
 27 MARS 2008
 Byggingarfulltrúinn í Hafnarfirði,
 F.h. Hrólfur S. Gunnlaugsson

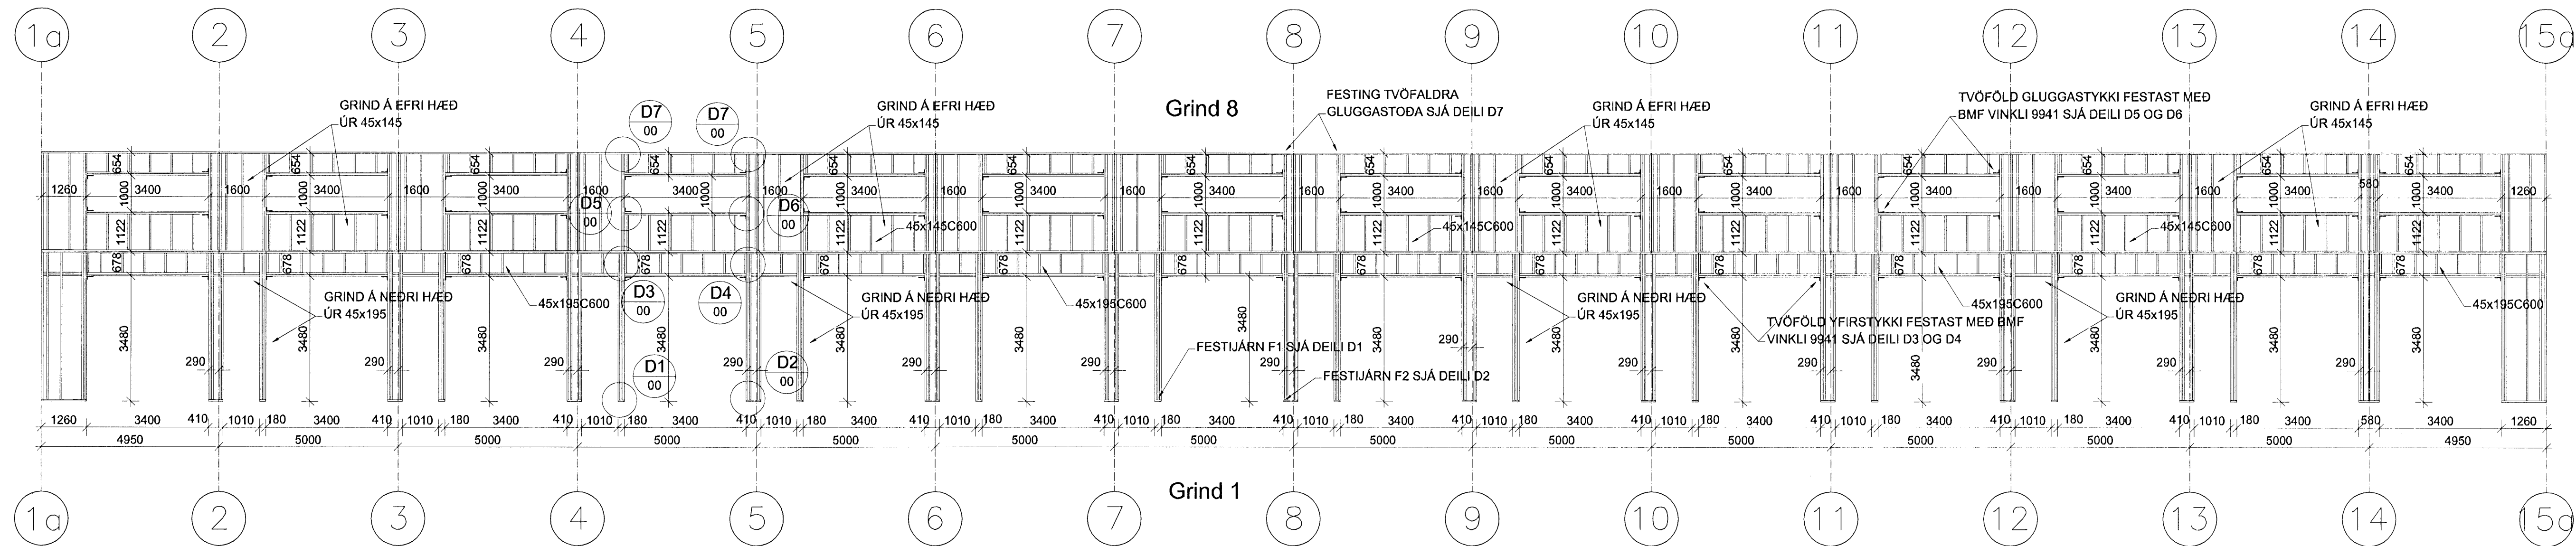

ÚTVEGGUR FRAMHLÍÐ 1:100
 GRIND 1 OG 8

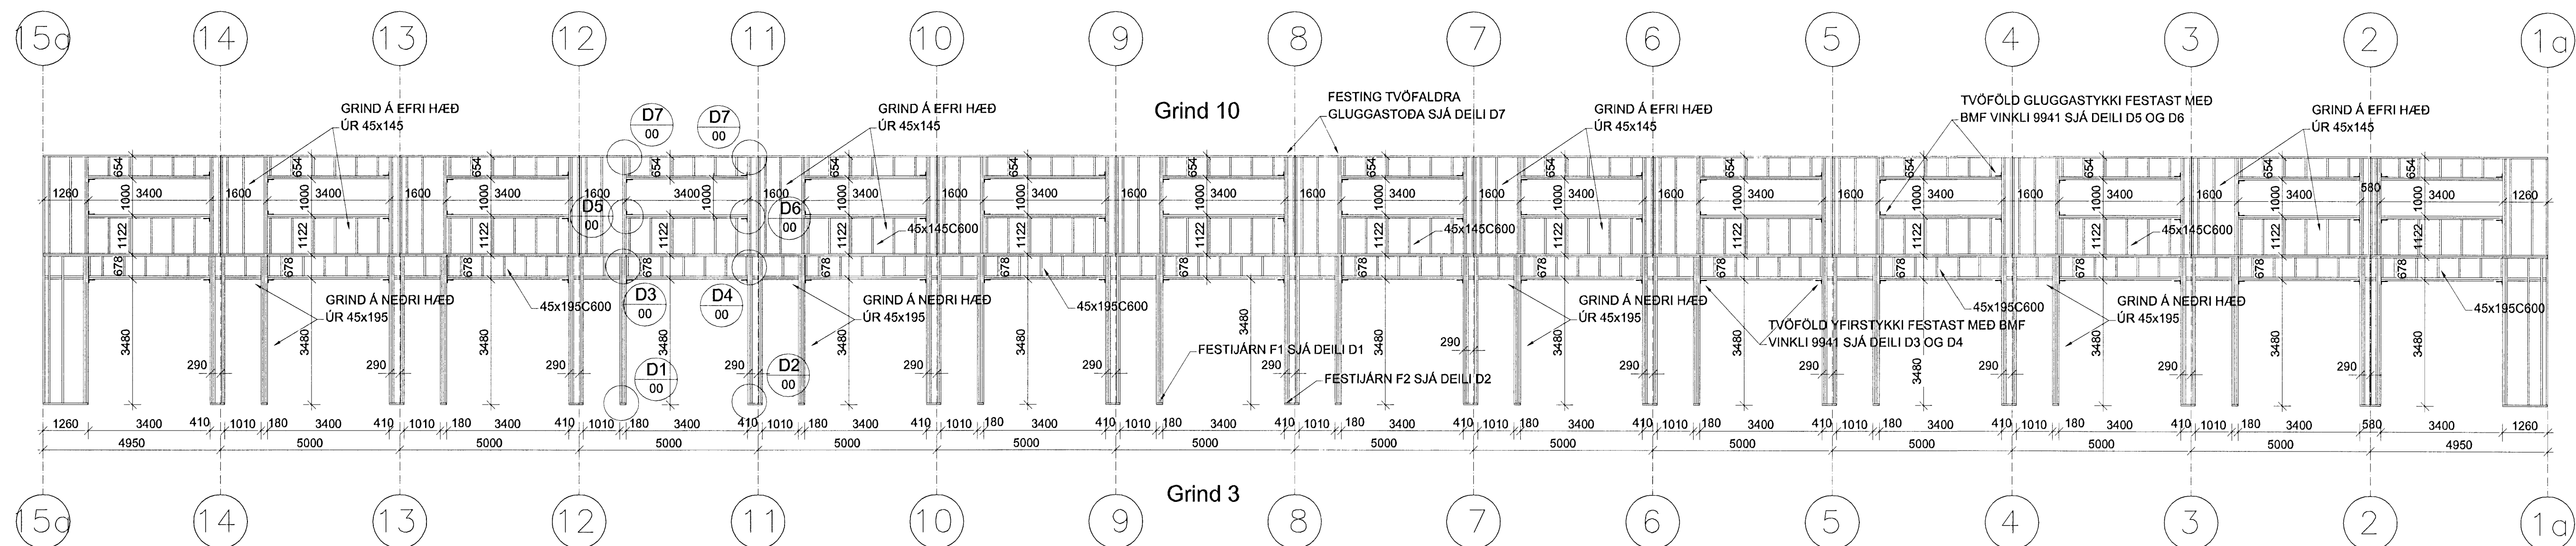

ÚTVEGGUR BAKHLÍÐ 1:100
 GRIND 3 OG 10

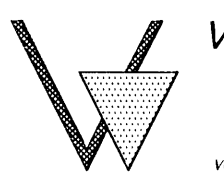BREYTT	DAGS	TEXTI
STEINHELLA 14		HAFNARFIRÐI
VEGGJAGRINDUR 1,3,8 OG 10 LANGHLIDAR, EFRRI OG NEDRI HÆÐ		
HANNAÐ: KMB/TEKNAÞ/KMB/VEIRF: KMB	DAGS: 10.03.08	
SAMÞYKKT: <i>[Signature]</i>	KT: 130257-2409	
 VERKFRÆÐISTOFA KÓPAVOGS EHF Dalvegji 18, 201 Kópavogji Sími: 534-8810 Fax: 534-8818 verk@kpe.is net@kpe.is		SKJAL: KVARÐI 1:100
ADALUPPDRETTIR: <i>[Signature]</i>		BLAÐ NR. B-05