


Samþykkt bann
 27 MARS 2008
 Byggingarfulltrúinn í Hafnarfirði
 F.H. Hrólfur S. Gunnlaugsson

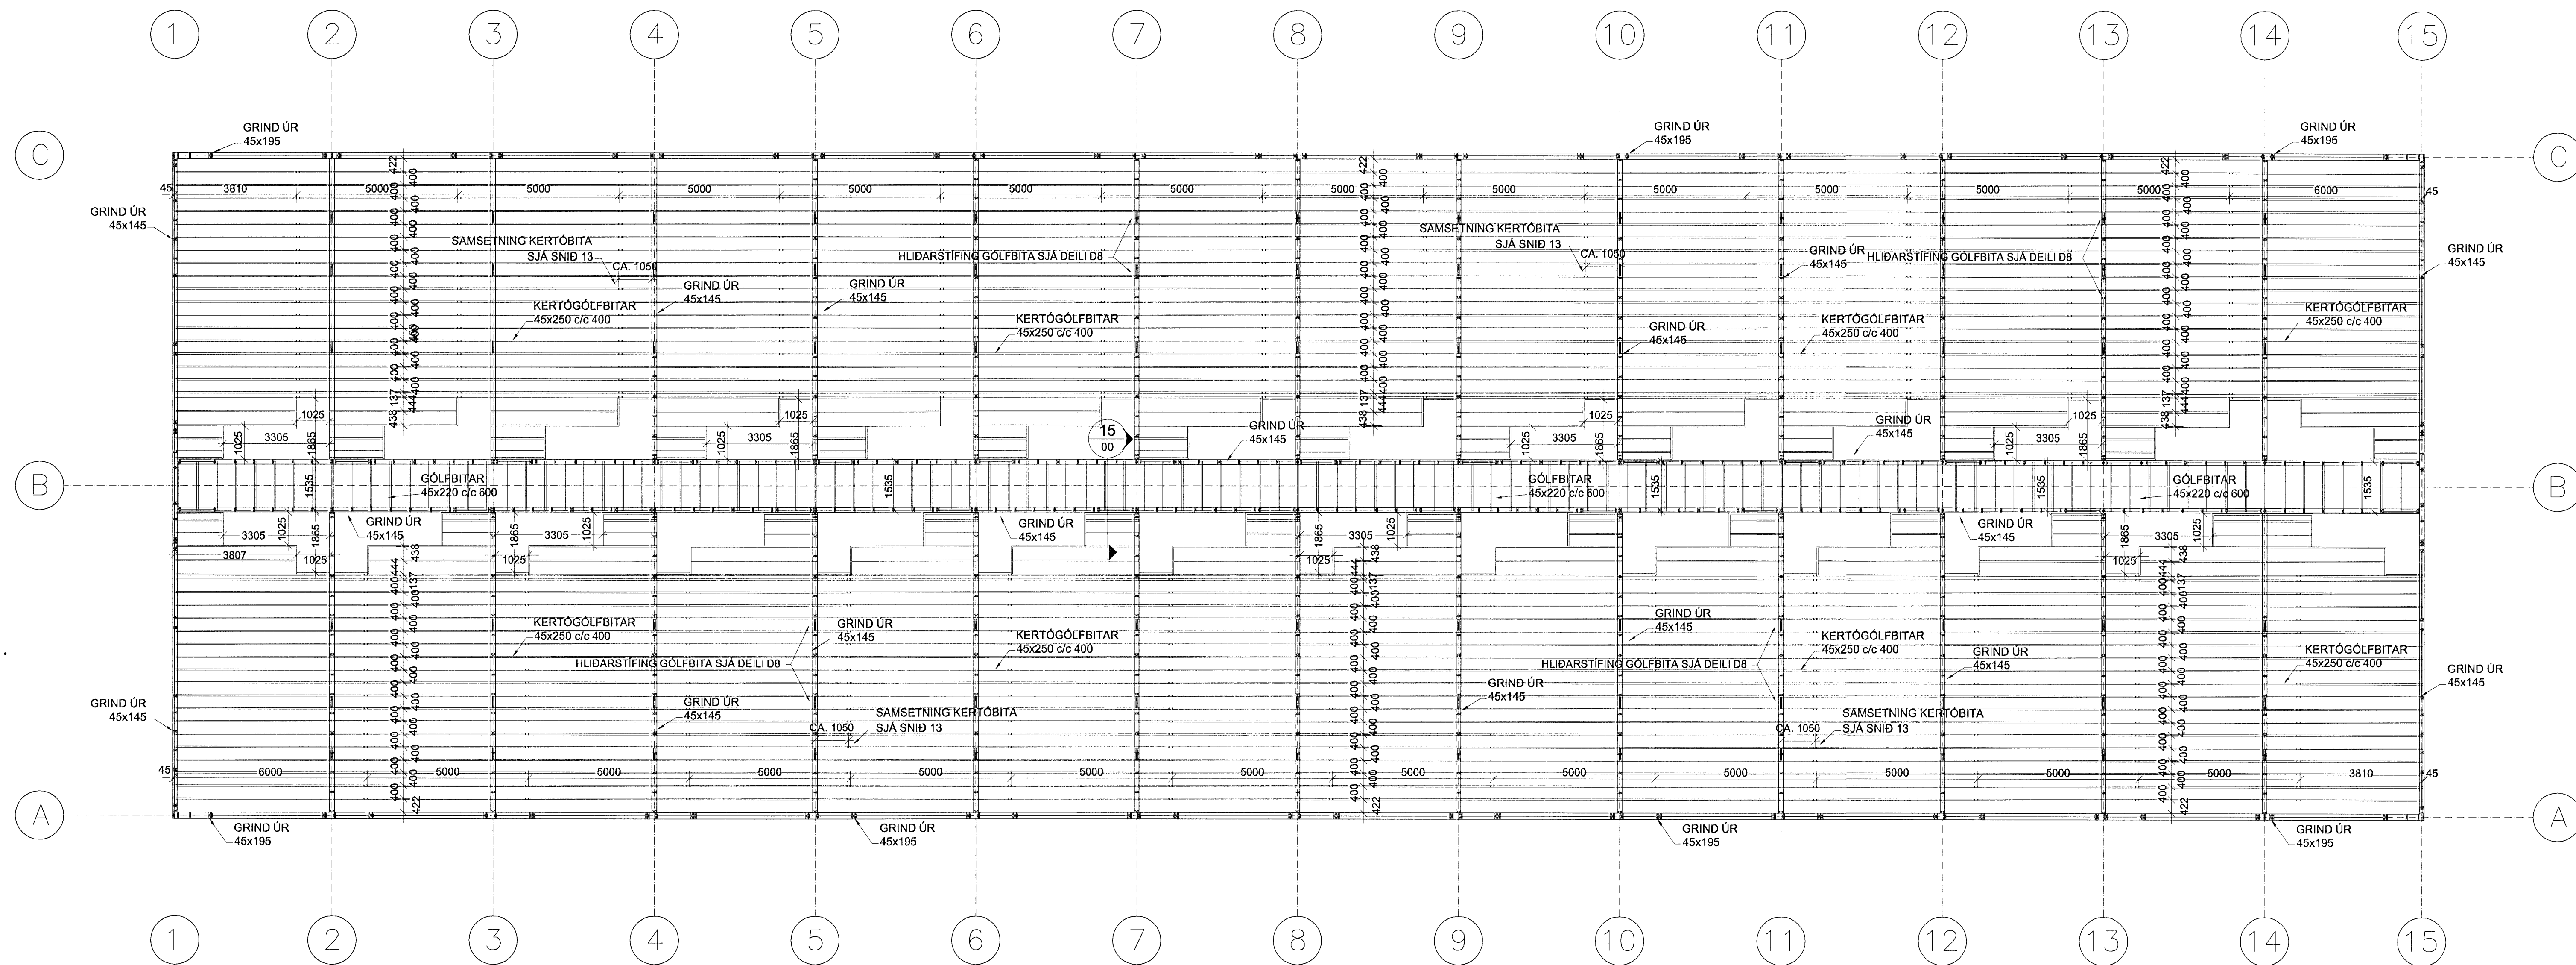

MILLIGÓLF-GÓLFBITAR
 GRUNNMYND 1:100

BREYTT	DAGS.	TEXTI
STEINHELLA 14		HAFNARFIRÐI
GRUNNMYND GÓLFBITAR NEDRI HÆÐ		
HANNAÐ: KMP	TEIKNYÐ: KMP	YFIRF.: KMP
DAGS: 10.03.03		
SAMÞYKKT: <i>Kristján Mar</i>	KT: 130257-2409	
SKJAL:		
KVARÐI 1:100		
BLAD NR.		B-08
ADALUPPDRETTIR: <i>[Signature]</i>		

