


Sampykkt þann
27 MARS 2003
Byggingarfulltrúinn í Hafnarfirði
F.h. Hrólfur S. Gunnlaugsson

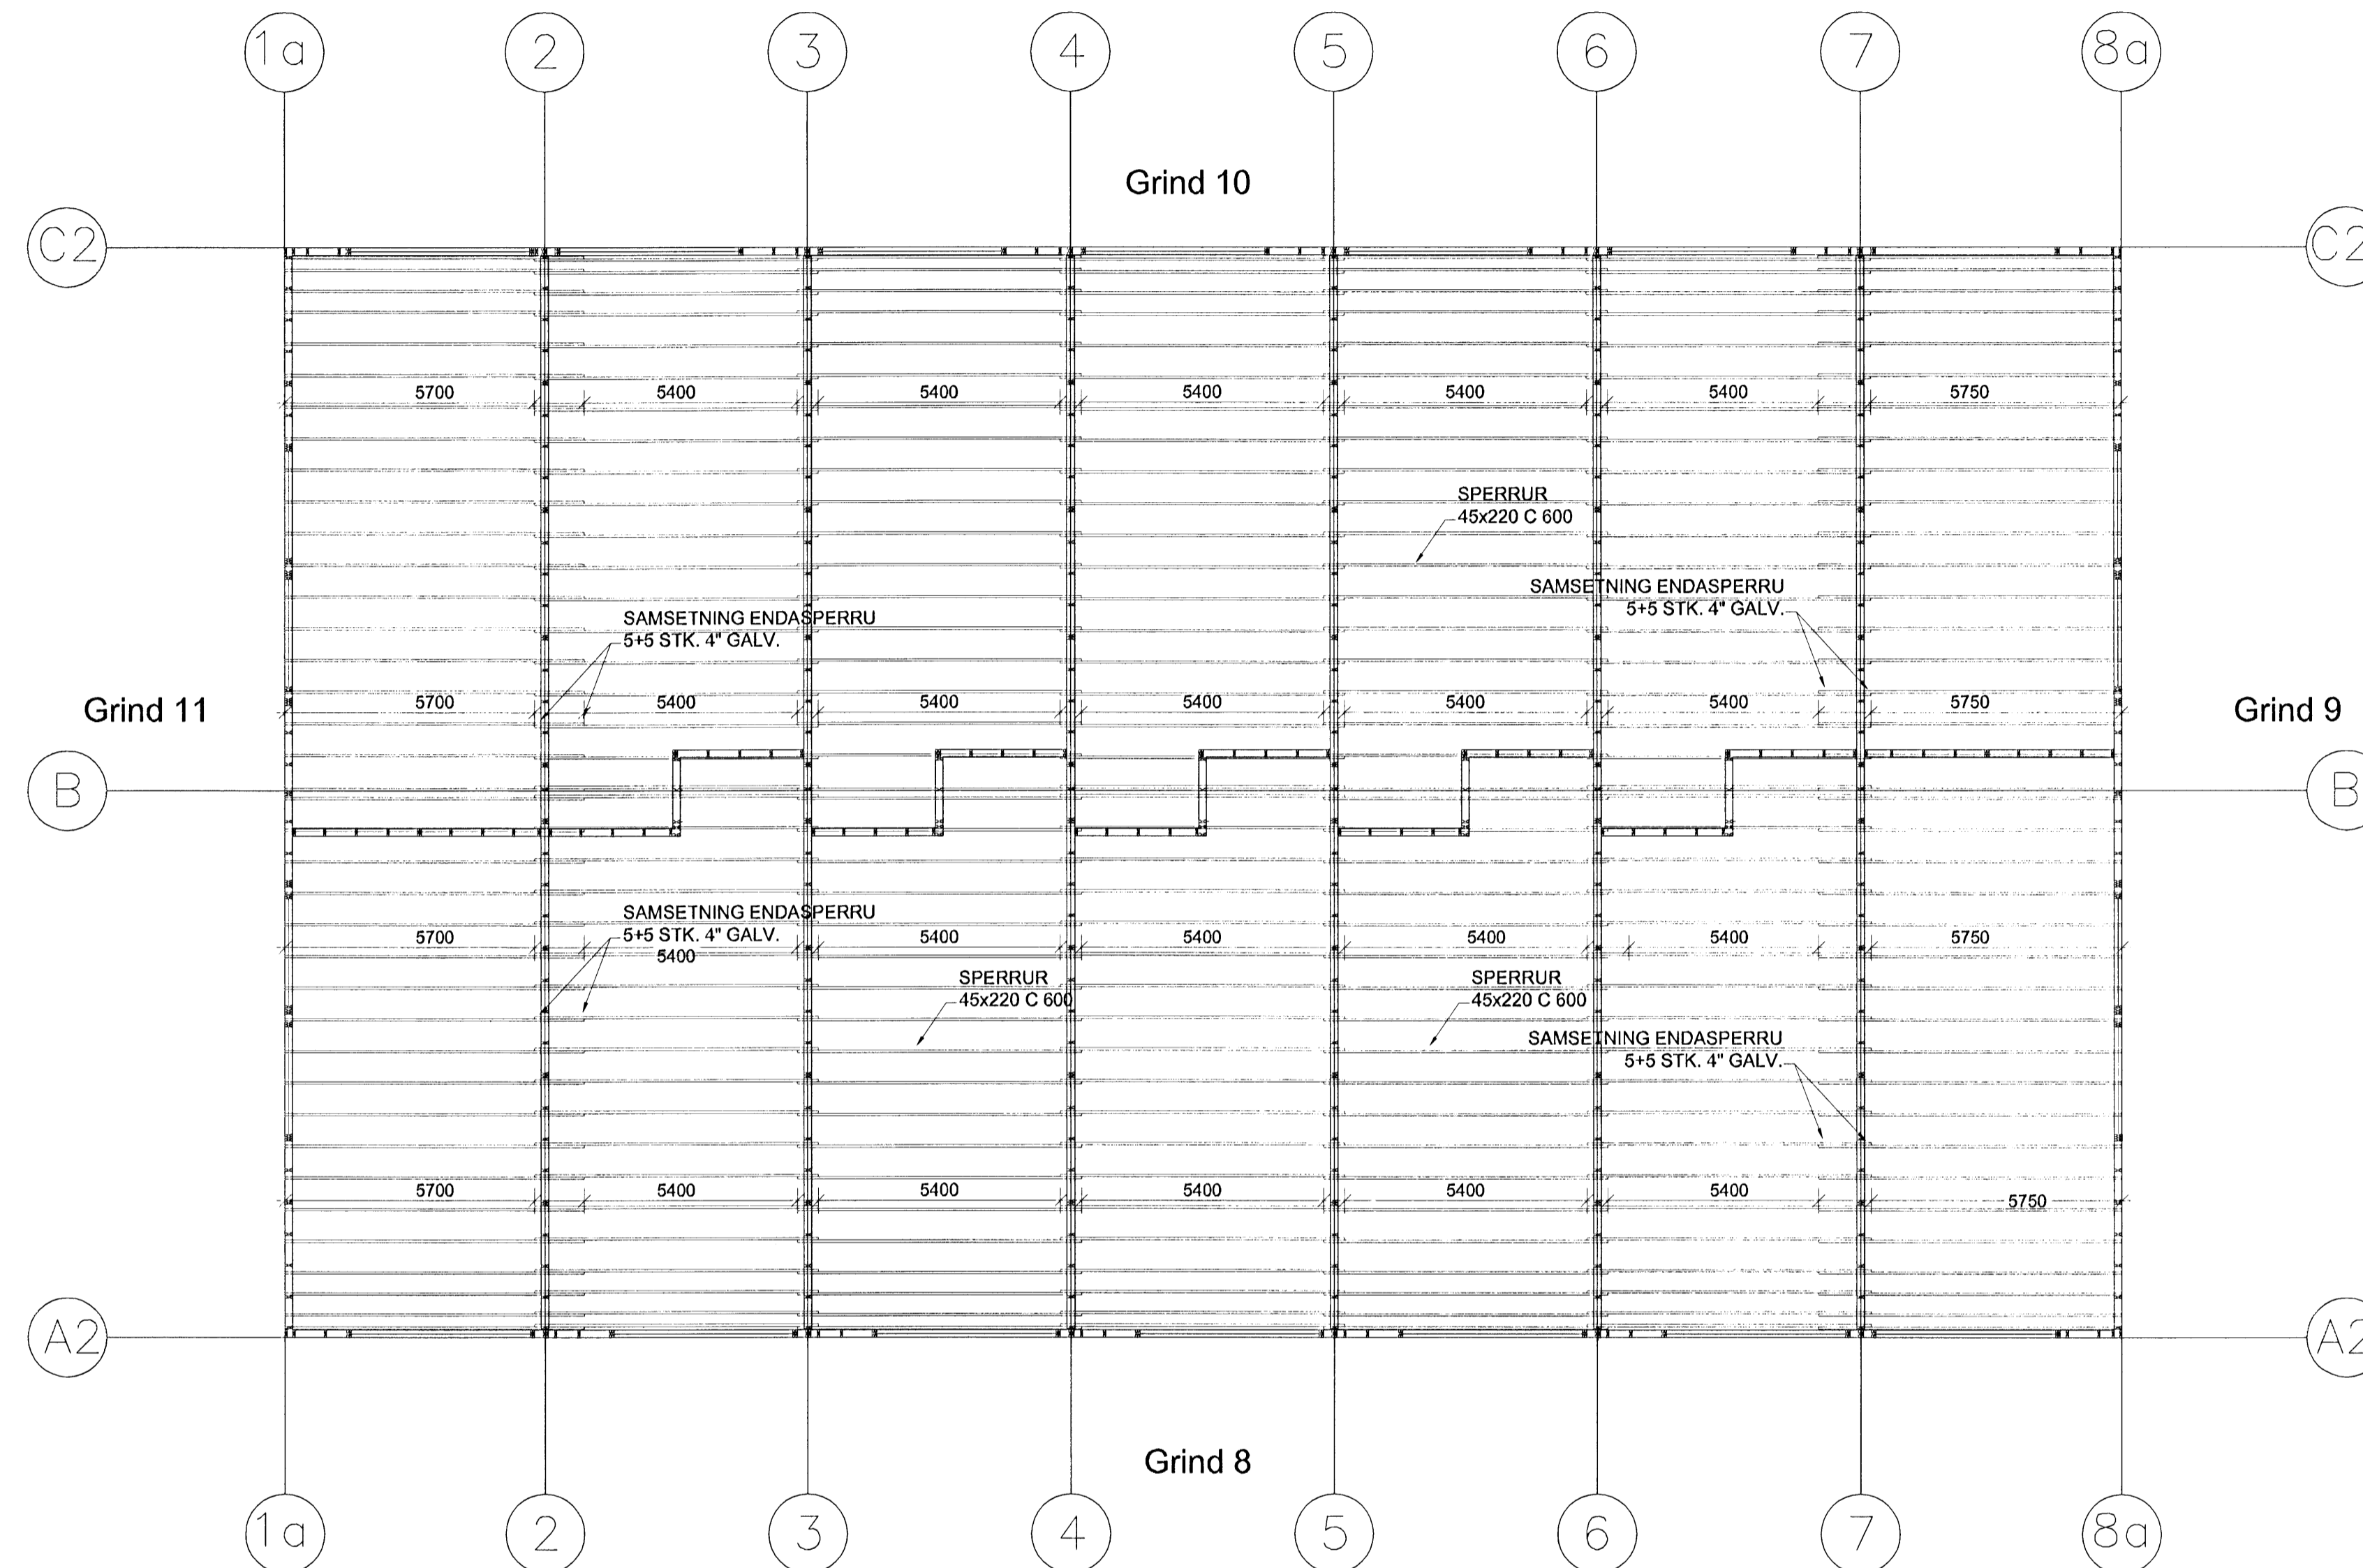

ÞAKSPERRUR GRUNNMYND 1:100

SKÝRINGAR

VEGGJAGRINDUR LANGHLIDA Á FYRSTU HÆÐ ERU ÚR 45x195, EN AÐRAR GRINDUR, GAFLAR, ÚTVEGGIR Á 2.HÆÐ OG INNVEGGIR ERU ÚR 45x145, ALMENNT MEÐ 600MM MILLIBILI NEMA ANNAD SÉ SÉRSTAKLEGA TEKID FRAM SBR. GRINDARTEIKNINGAR. GRINDUR FESTAST VIÐ STEYPTA BOTNPLÖTU MEÐ 12MM MÚRBOLTUM ALM. MEÐ 600MM MILLIBILI NEMA ANNAD SÉ TEKID FRAM.

UTAN Á GRINDUR BEGGJA VEGNA KEMUR 12MM VATNSLÍMDUR KROSSVIÐUR ER NEGLIST MEÐ 2\" GALV. EÐA SAMBÆRILEGUM SKOTNÓGLUM MEÐ 150MM MILLIBILI.


GÓLFBITAR YFIR NEDRI ERU 45x250 MM KERTÓBITAR, ALMENNT MEÐ 400MM MILLIBILI SBR. GRUNNMYND. OFAN Á KERTÓBITA KOMA 22MM NÓTADAR SPÓNAPLÖTUR ER SKRÚFIST Í LÍM NIÐUR Í BITA. KERTÓBITAR ERU STÍFADIR GAGNVART HLIÐARHREYFINGU Á ÞREMUR STÖÐUM Í HVERJU BILI SBR. SÉRTEIKNINGU.

SPERRUR ERU ÚR 45x220, ALMENNT MEÐ 600 MM MILLIBILI, NEMA NÆST LANGVEGGJUM ÞAR ERU ÞÆR MEÐ 400 MM MILLIBILI SBR. GRUNNMYND ÞAKS. SPERRUR ERU FESTAR VIÐ YFIRSTYKKI Í GRIND MEÐ VINKLUM SBR. SÉRTEIKNINGU.

ALLT BURÐARTIMBUR SKAL VERA ÚR STYRKLEIKAFLOKKUÐU EFNI K18 (ÍST INSTA T1). ALLT TIMBUR AÐ STEIN ER GANGVARIÐ.

ALLAR TIMBURFESTINGAR, NAGLAR, BOLTAR O.Þ.H. SKULU VERA ÚR HEIT. EÐA RAFGALVANISERUÐU EFNI. MÚRBOLTAR ERU T.D. ÚPAT EXA EXPRESS EÐA SAMBÆRILEGIR NEMA ANNAD SÉ SÉRSTAKLEGA TEKID FRAM.

ÞVERT OFAN Á SPERRUR KOMA LOFTUNARLISTAR 25x150 MEÐ 600 MM MILLIBILI ER FESTAST ALM. Í SPERRUR MEÐ 3 STK. 3\" GALV. OFAN Á LOFTUNARLISTA ER ÞAKID HEILKLÆTT MEÐ 25x150 ER FESTAST ALM. Í LOFTUNARLISTA MEÐ 4 STK. 2 ½\" GALV. OFAN Á HEILKLÆÐNINGU KEMUR ÞAKPAPPI ER FESTIST SKV. ÚTREIKNINGI FRAMLEIÐANDA PAPPANS.

BREYT.	DAGS.	TEXTI
		STEINHELLA 12 HAFNARFIRÐI
GRUNNMYND ÞAKVIRKI		
HANNAÐ: KMB	TEIKNAD: KMB	YFIRSE: KMB
DAGS: 10.03.08	KT: 130257-2409	SKJAL:
SAMPYKKT: <i>Jónbjörgu Þóris</i>		KVARDI 1:100
 <p>VERKFRÆÐISTOFA KÓPAVOGS EHF Dalveg 18, 201 Kópavogur Sími: 534-8810 Fax: 534-8818 ve@kvep.is Internet: kvep@kvep.is</p>		BLAD NR. B-09
AÐALUPPDRETTIR: <i>David Thors</i>		