


Sampykkt þann
27 MARS 2008
Byggingarfulltrúinn í Hafnarfirði
F.h. Hrölfur S. Gunnlaugsson

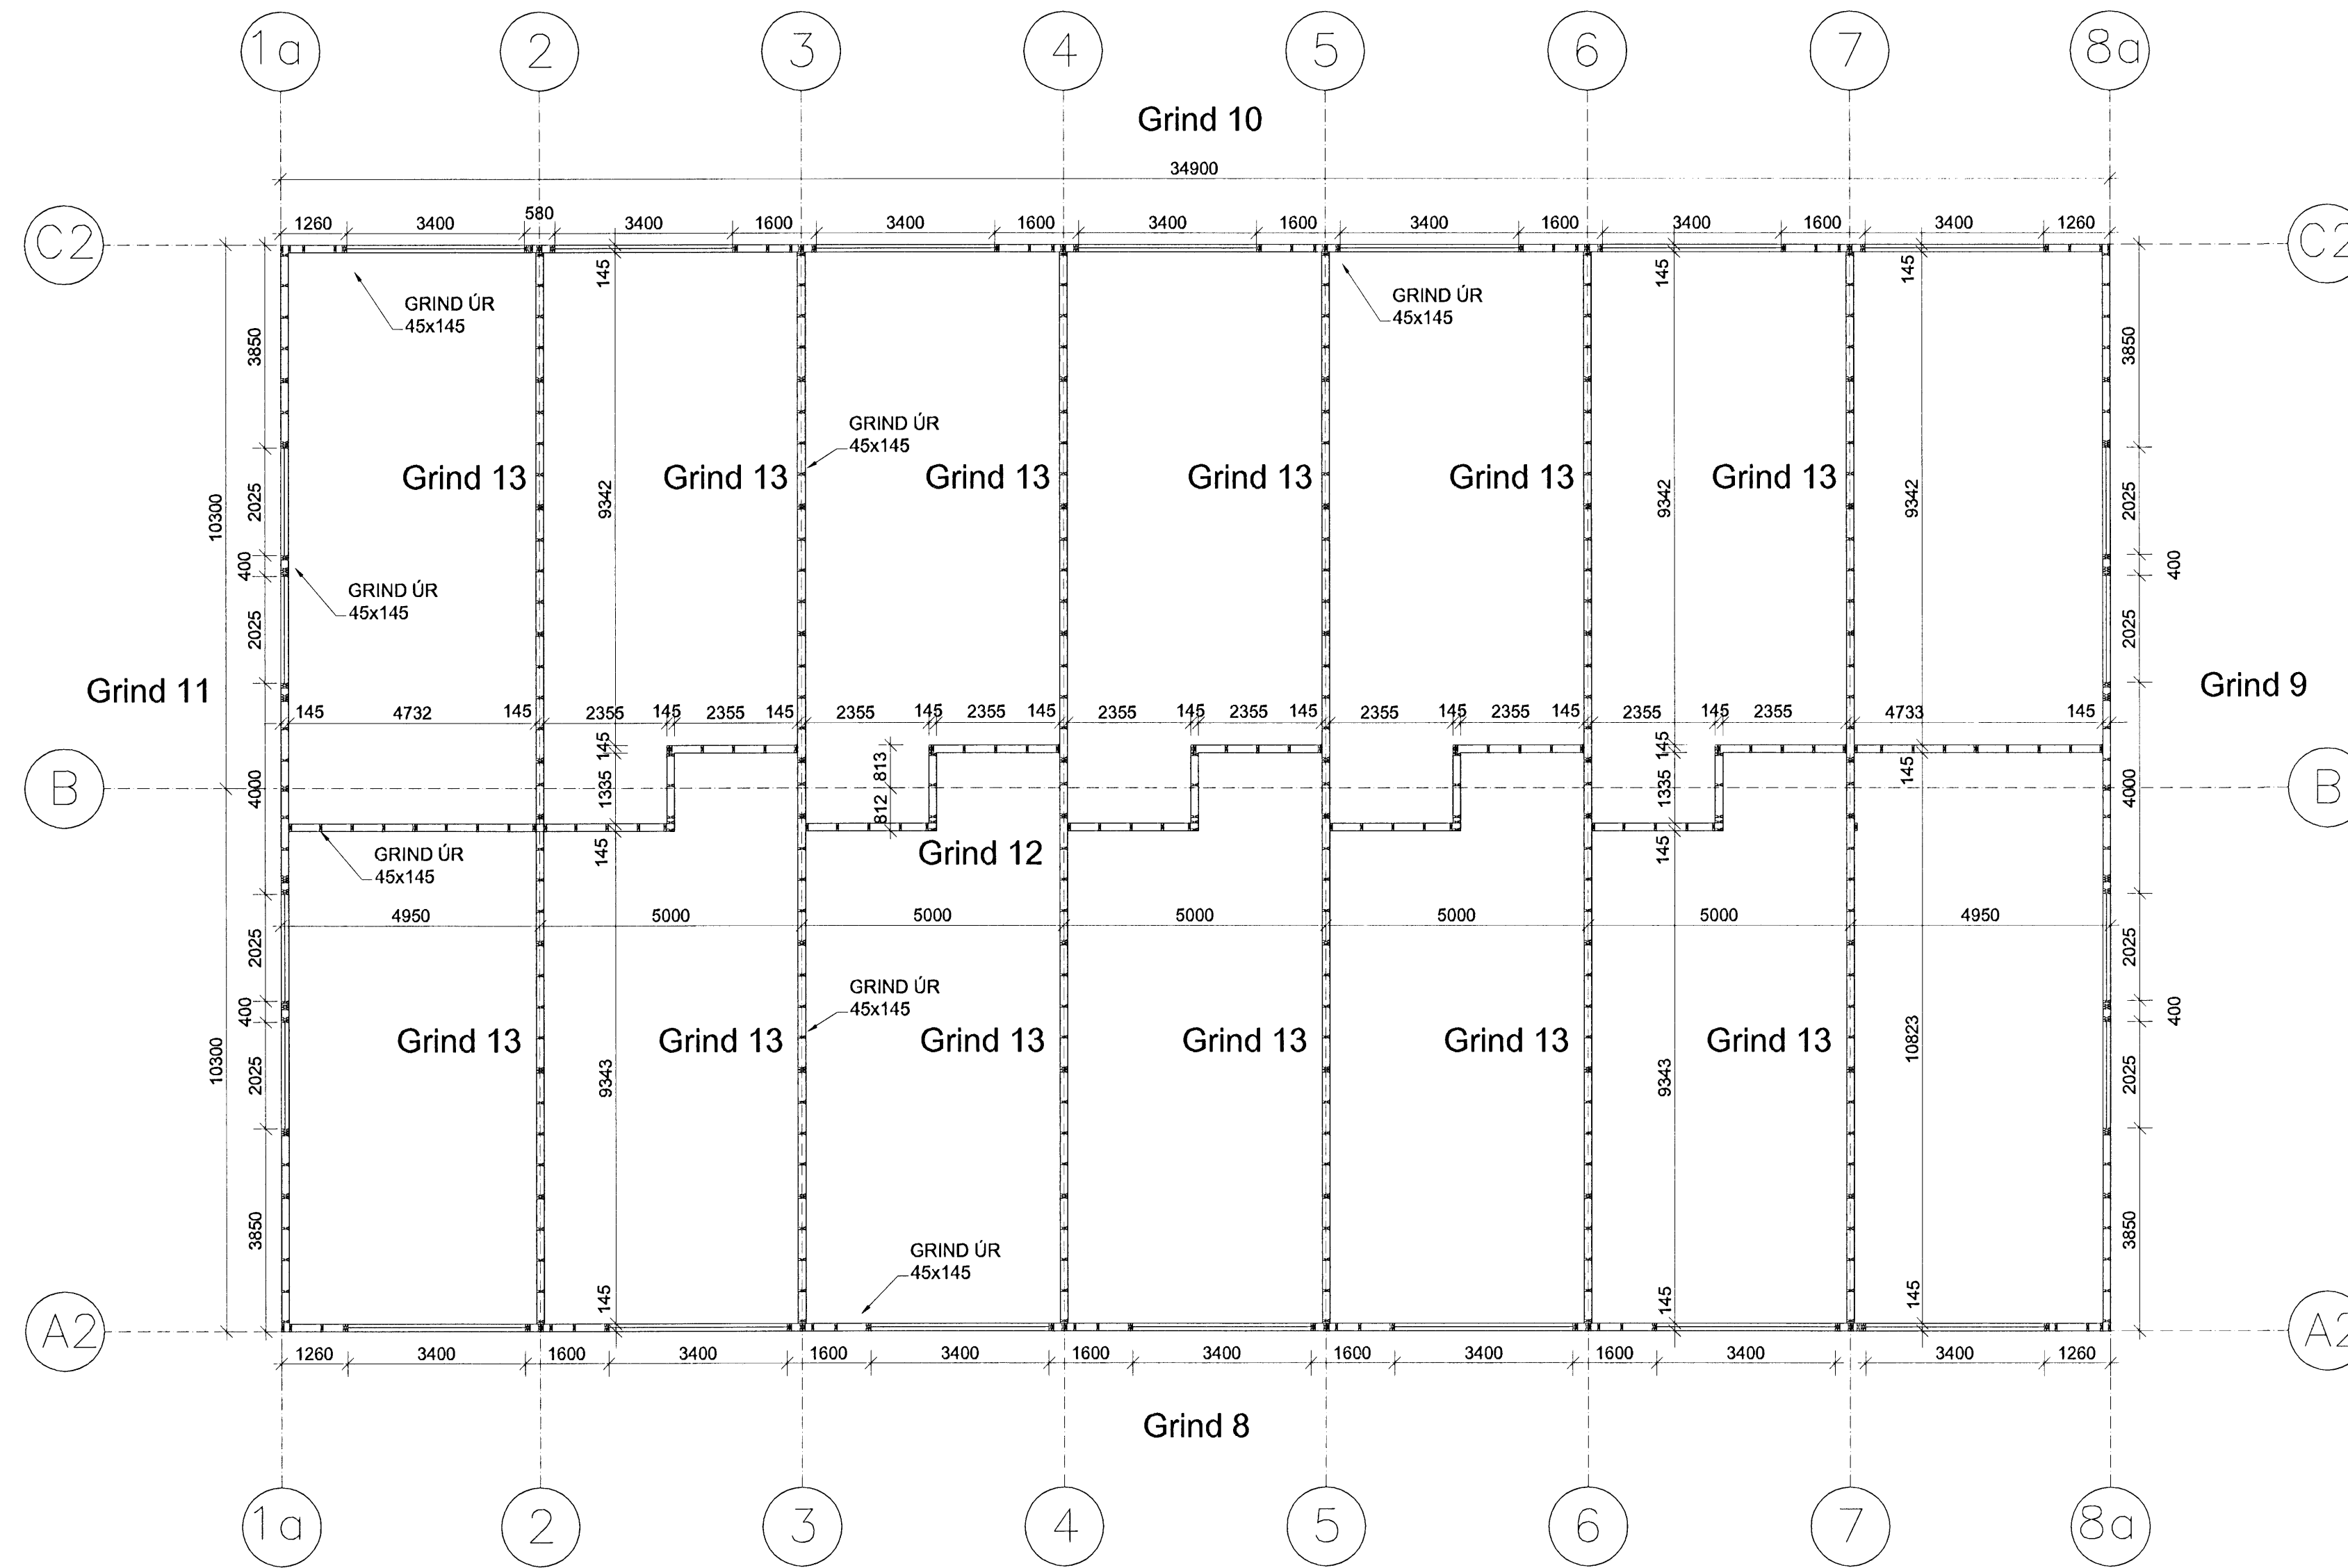

GRUNNMYND EFRI HÆÐ 1:100

BREYTT	DAGS	TEXTI
STEINHELLA 12		HAFNARFIRÐI
TIMBURVEGGIR EFRI HÆÐ		
GRUNNMYND		
HANNAÐ: KMP	TEIKNAD: KMP	YFIRF: KMP
DAGS: 10.3.08		
SAMPYKKT: <i>[Signature]</i>		KT: 130257-2409
VERKFRÆDISTOFA KÓPAVOGS EHF		SKJAL:
Dalveg 18, 201 Kópavogur		KVARDI: 1:100
Sími: 534-8810 Fax: 534-8818		
www.koppa.com.is		BLAD NR.
ADALUPPDRETTIR: <i>[Signature]</i>		B-04