


Samþykkt þann  
 27 MARS 2008  
 Byggingarfulltrúnni í Hafnarfirði  
 F.h. Hrólfur S. Gunnlaugsson

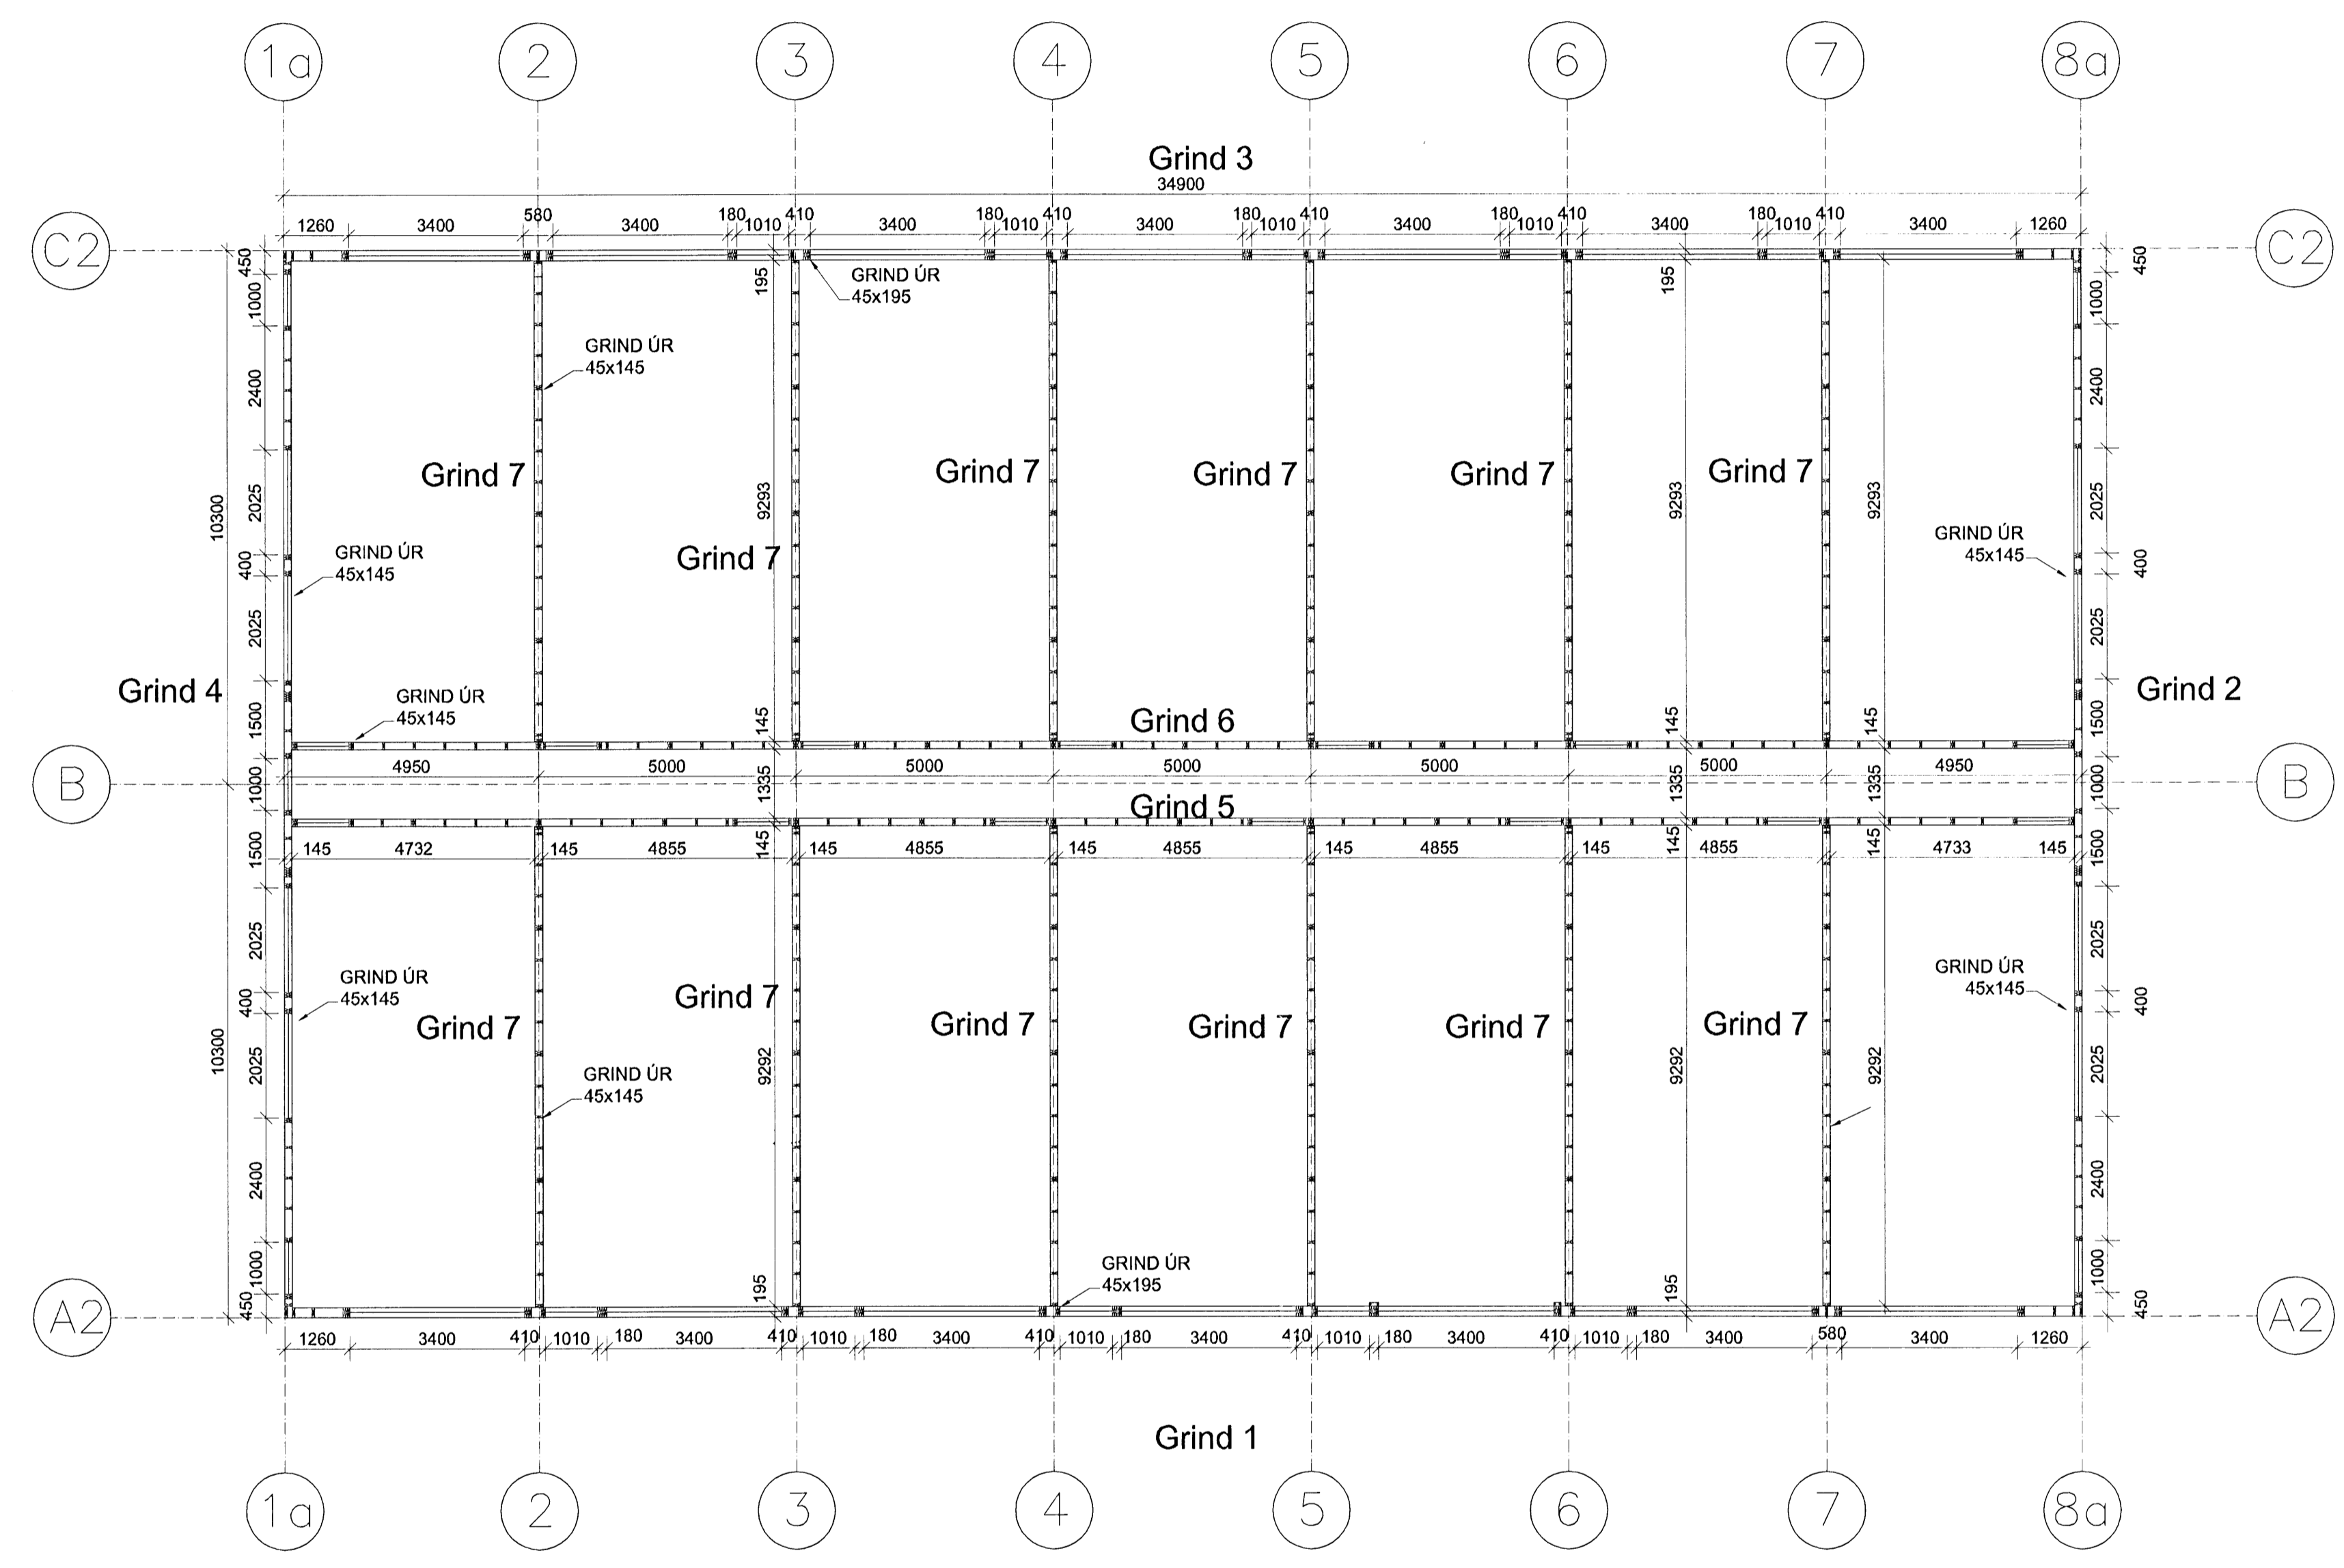

GRUNNMYND NEDRI HÆÐ 1:100

BREYTT	DAGS.	TEXTI
STEINHELLA 12		HAFNARFIRÐI
TIMBURVEGGIR NEDRI HÆÐ		
GRUNNMYND		
HANNAÐ: KMP	TEIKNAD: KMP	YFIRF.: KMP
DAGS: 10.03.08		
SAMÞYKKT: <i>[Signature]</i>	KT: 130257-2409	
SKJAL:		
KVARÐI 1:100		
BLAÐ NR. B-03		
ADALUPPDRETTIR: <i>[Signature]</i>		



VERKFRÆÐISTOFA  
 KÓPAVOGS EHF  
 Dalveg 18, 201 Kópavogi  
 Sími: 534-8810 Fax: 534-8818  
 verk@verkgreip.is GSM: 821-4922