
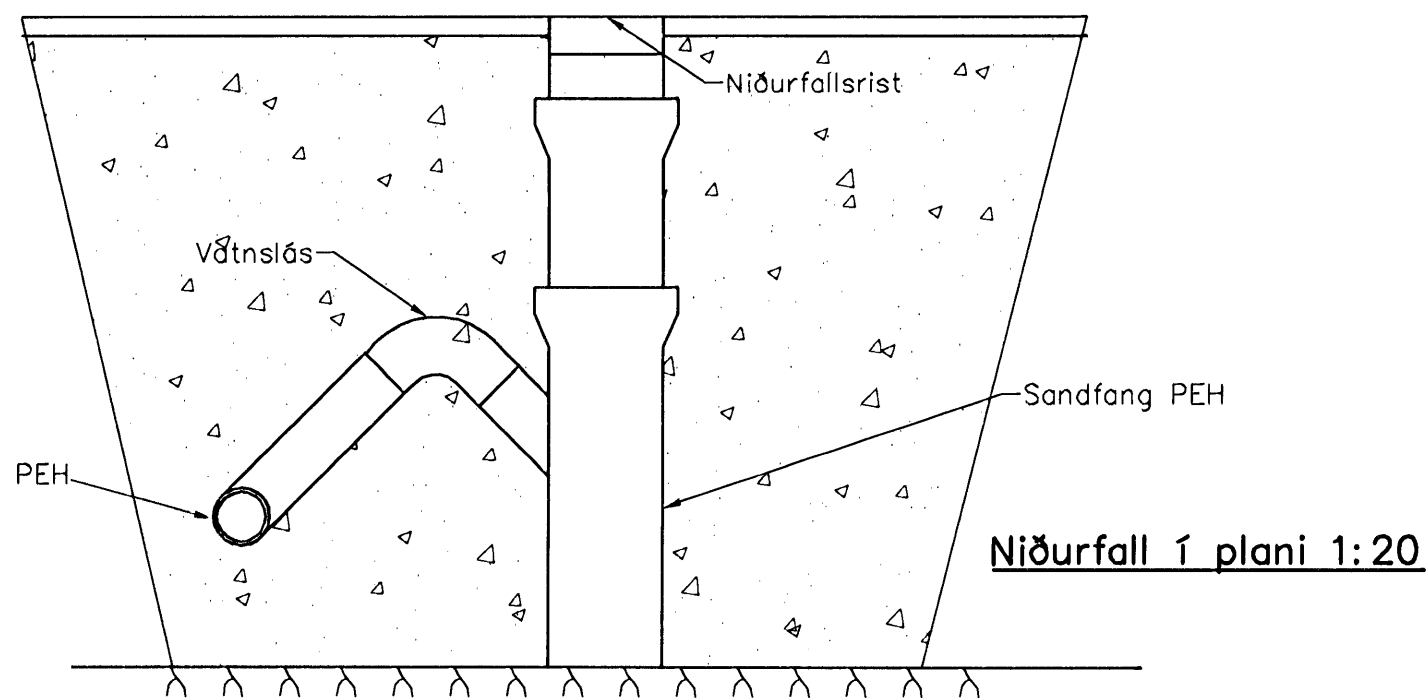


Samþykkt þann
 28 MARS 2008
 Byggingarfulltrúinn í Hafnarfirði
 F.h. Hrólfur S. Gunnlaugsson

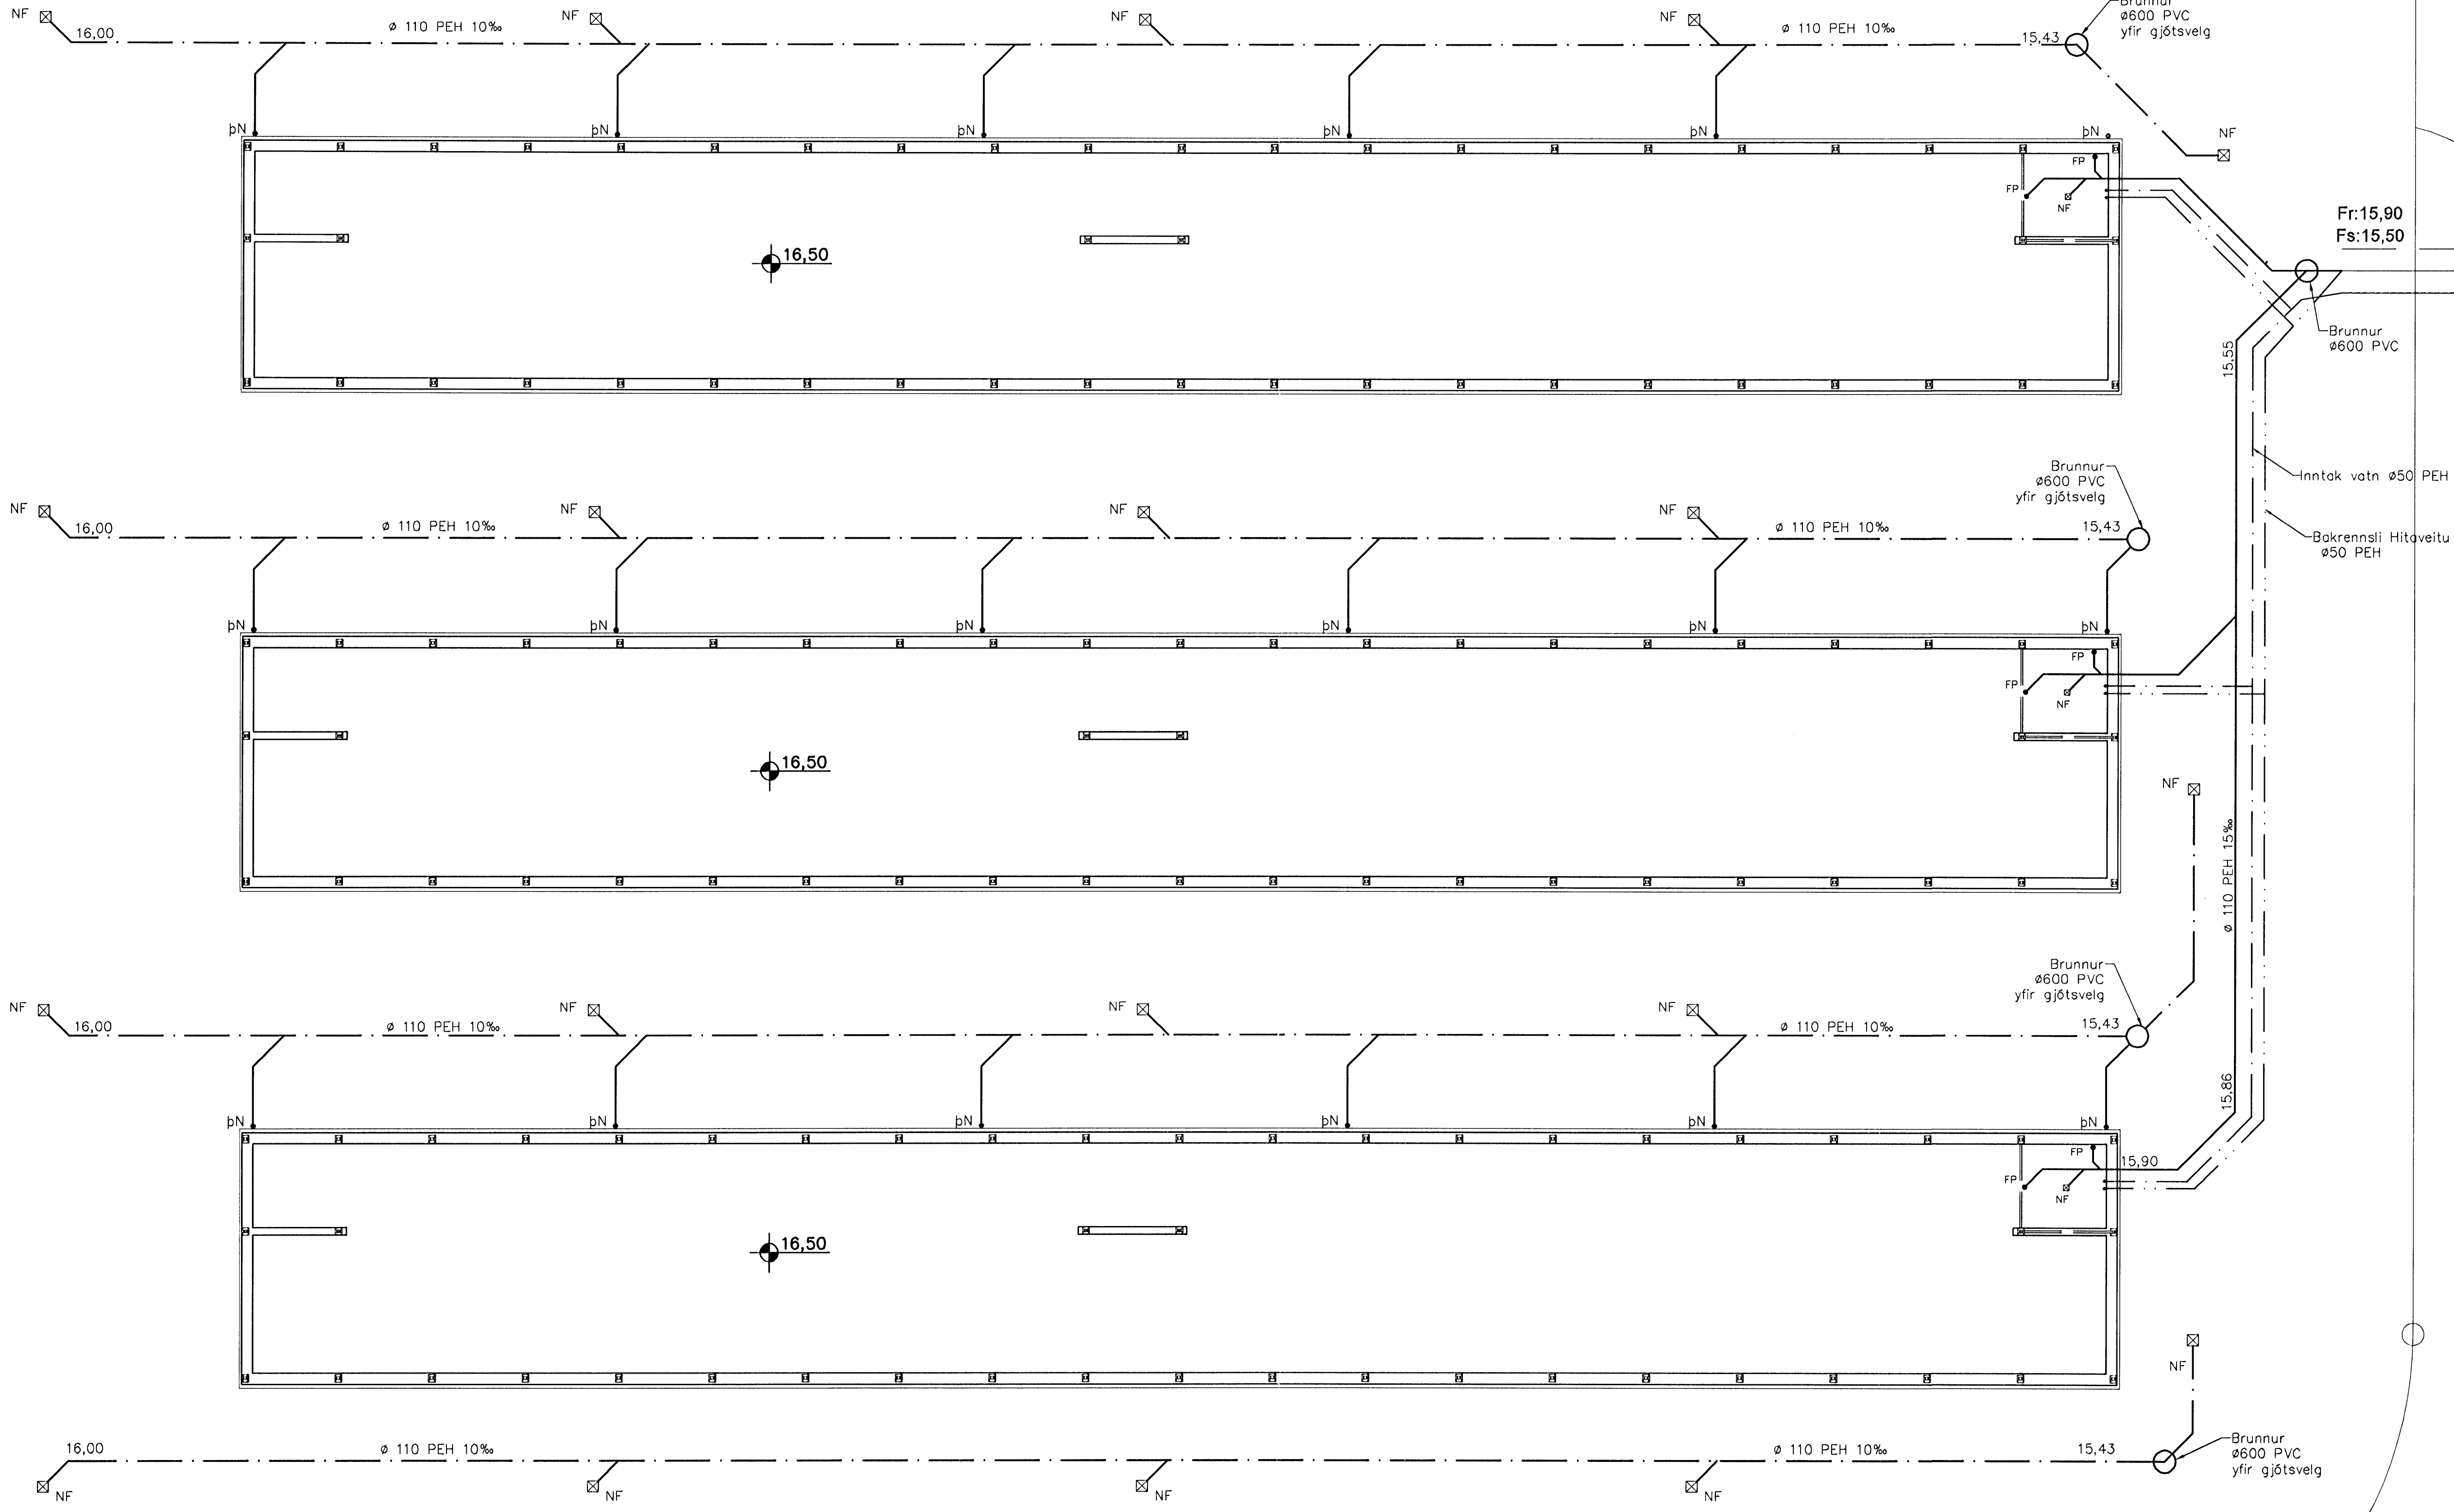

- Tákn fyrir lögnir**
- Skolplögn _____
 - Regnvatnslögn _____
 - Jarðvatnslögn _____
 - Jarðvatns+Regnvatnslögn _____
 - Neysluvatn _____
 - Bakrennsli Hitaveitu _____

Skýringar

Frávætlögnir undir botnplötu og utan með hási skulu vera Gr PVC.
 Gröfa skal fyrir lögnum í fullþjappað fyllingaeefni.
 Undir og umhverfis rörin skal vera minnst 150 mm sandlag.
 Lögnir skulu liggja á belgnum ekki á múffum.
 Skeyta skal rör með þar til gerðum þéttihringjum.
 Þess skal gætt að rör geti þanist eðlilega.

[Oftiss... LL 2303592459]

Útgáfa	Breyting	Dagsetning	Hannað
B1	Regnvatnslögn breytt	13.03.2008	S.H.

Sveinbjörn Hinriksson Byggingatæknifræðingur Kt. 160851-2529 Stækvegur 8 Hafnarfirði Sími: 595-4008, 661-6851 Netfang: svennis@inetnet.is		Gjáhella 15 Hafnarfirði Skýring Grunnlögnir	
Hannað / Teiknað	Kvartá	Dagsetning	Verkr.
<i>[Signature]</i>	1:100	13.3.08	42-07
			Teikn.nr. 2-01