



Sambýkkt þann  
28 MARS 2008  
Byggingarfulltrúinn í Hafnarfirði:  
F.h. Hrólfur S. Gunnlaugsson

SKÝRINGAR: kt.000248-3/19

Almennar skýringar sjá teikningu B-00, skýringarblað.  
Innsteyptir boltar sjá teikningu Fjarhitunar nr. B-05 og teikningu H. Hardeman.  
Einangrun sökkla og botnplötu sjá teikningar af lögnum í grunn.

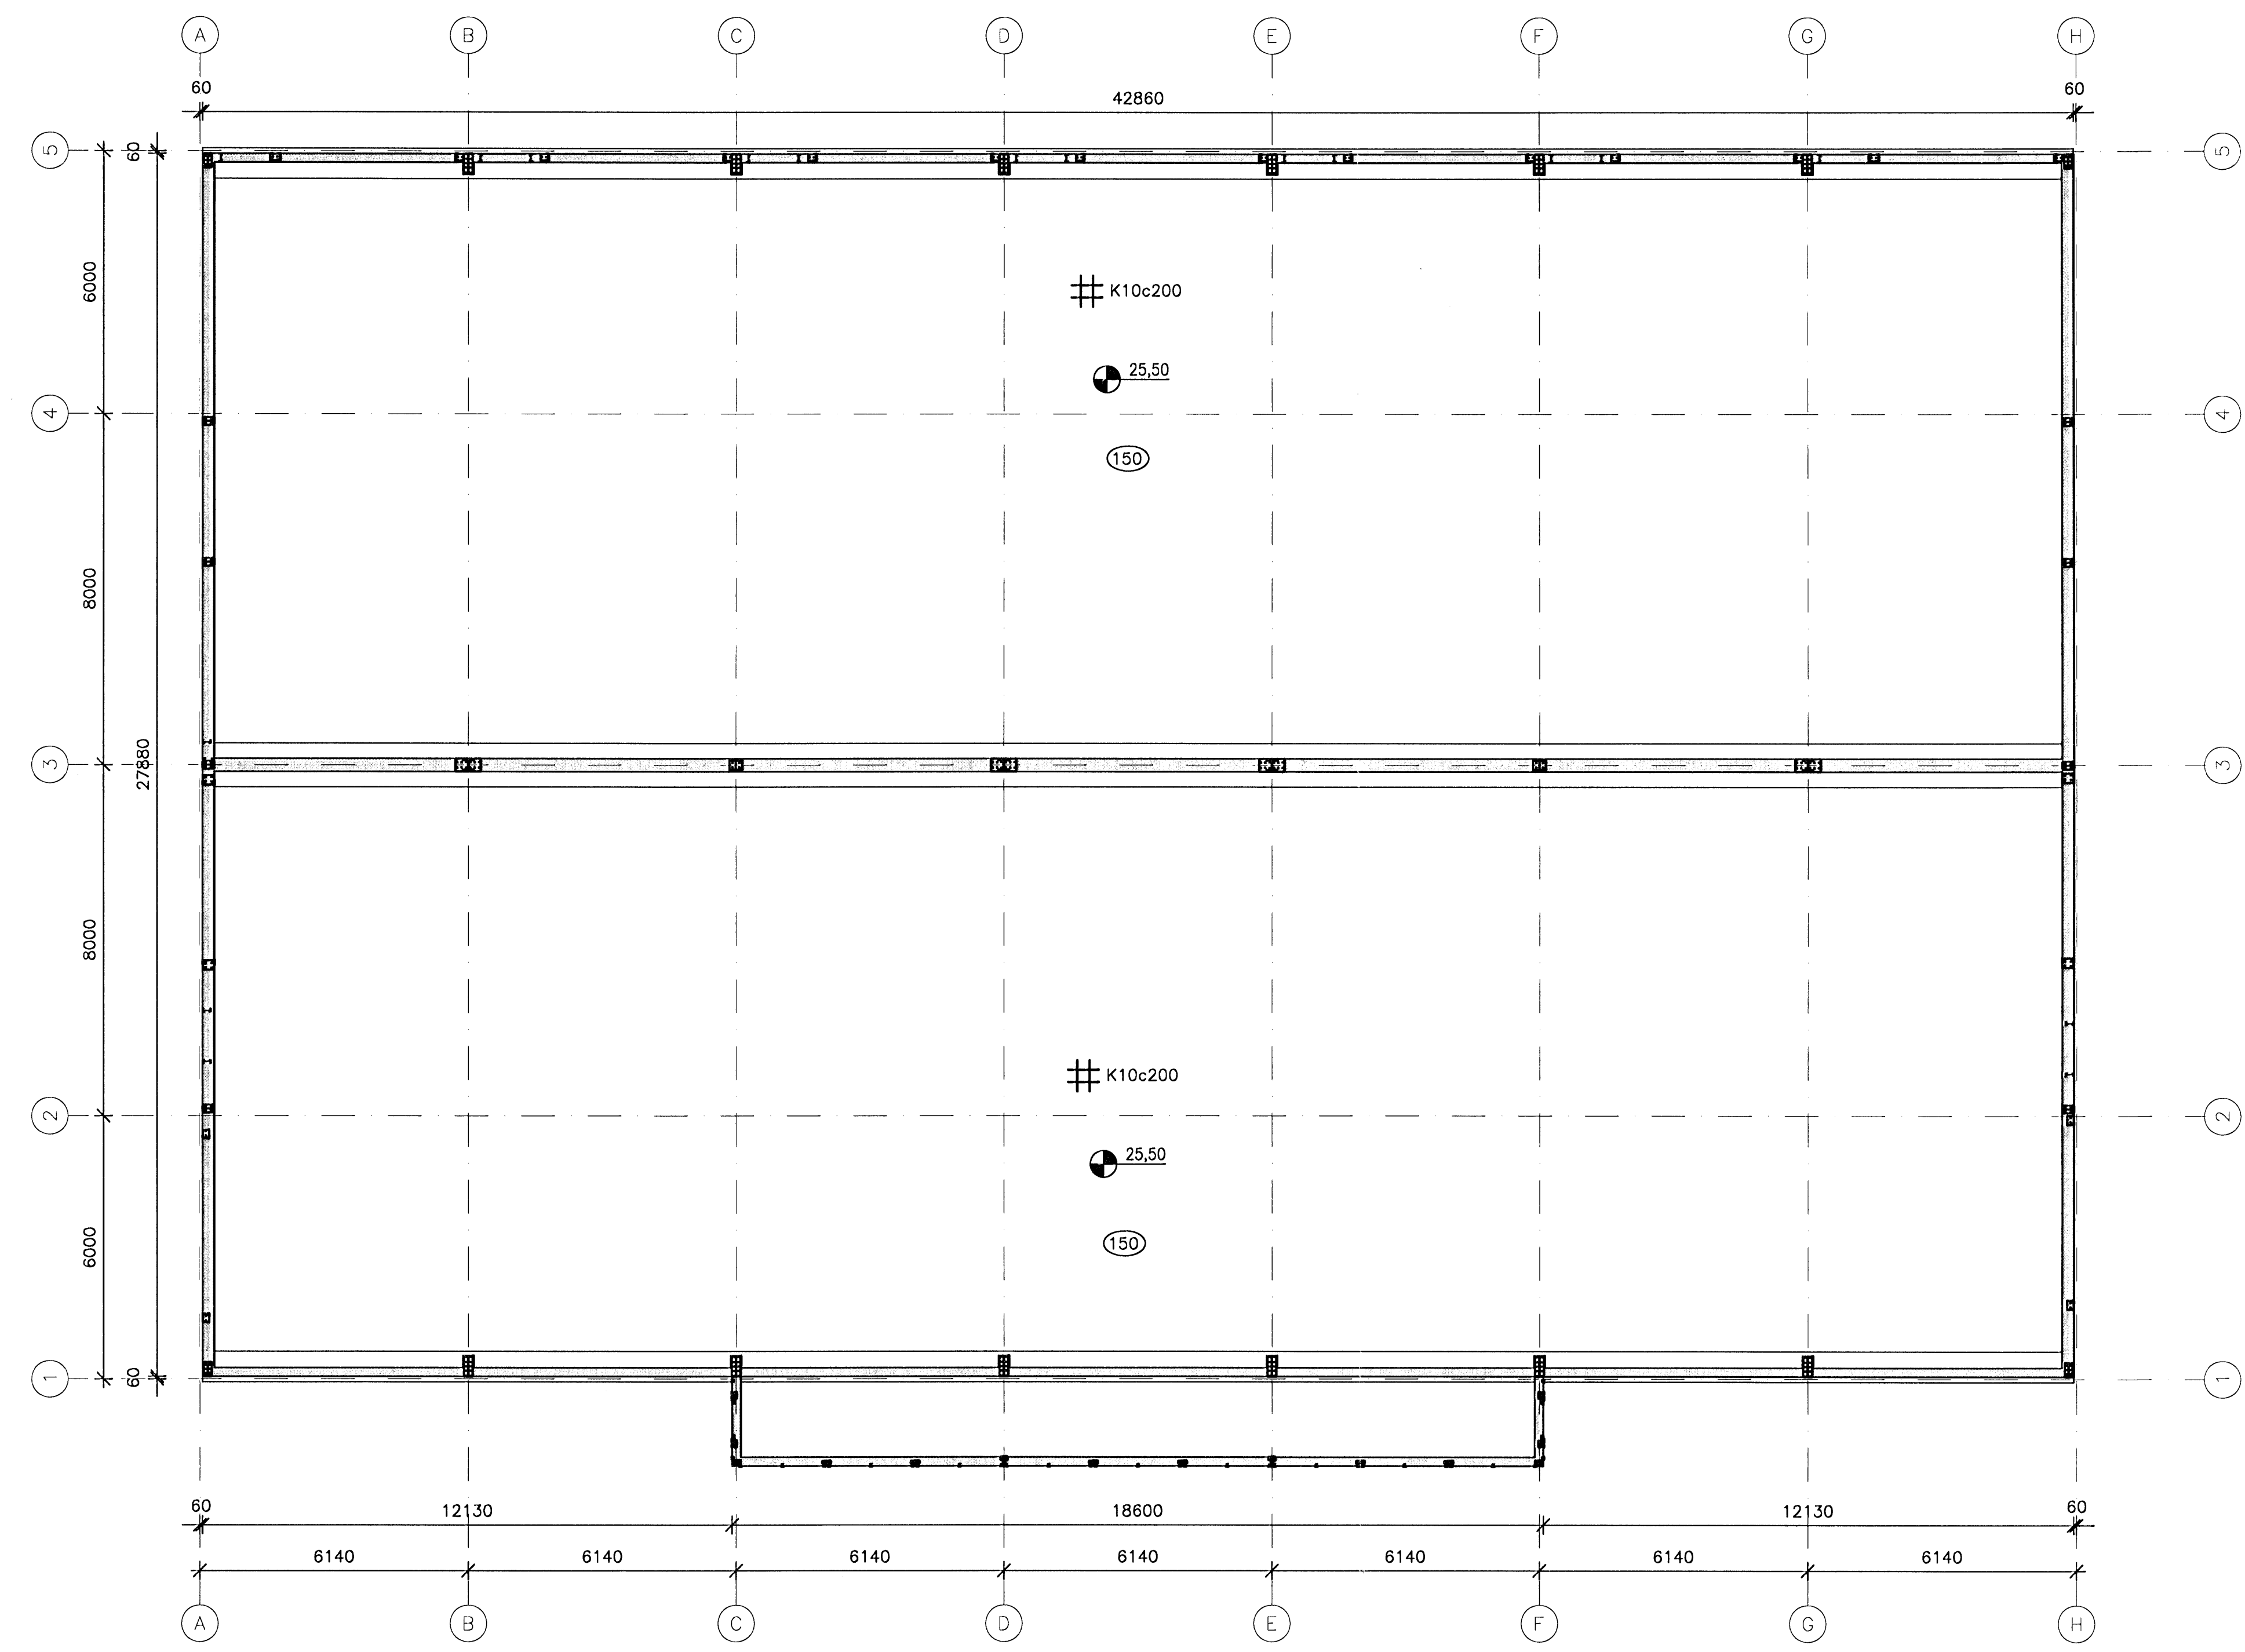

ÓTÁFA	DAGSETNING	TEIKNAD	YFIRFARID	SAMBÝKKT
EDU	BREYTINGAR			

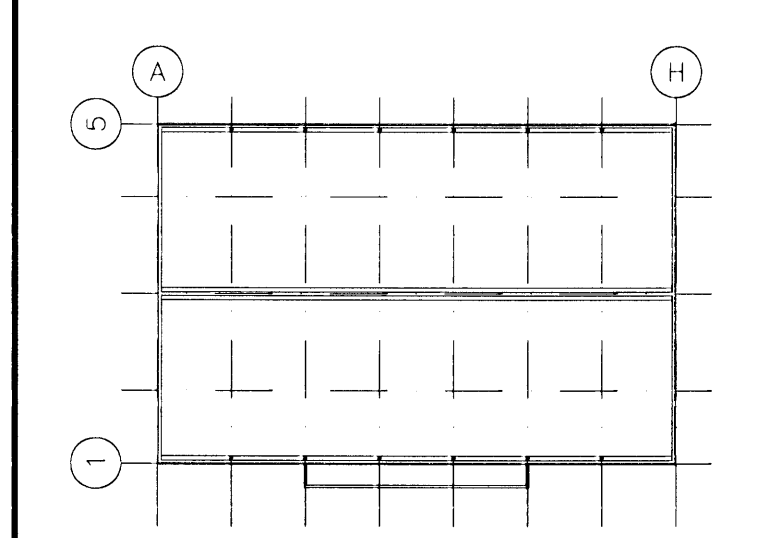

HANNAÐ:	SÞJ	DAGS.:	27.02.2008
TEIKNAD:	SÞJ	KVARDI:	1:100
YFIRF.:	GAM	VERK NR.:	5333
SKRÁ b-01.dwg		TEIKN.NR.:	B-01

SAMP.: kt.090954-2459

FRÚMSTÆRD BLAÐS A1  
BLAÐSTÆRD A3, MINNKUN 1:2

Breiðhella 12, Hafnarfirði  
Iðnaðarhúsnæði

Burðarvirki  
Undirstöður  
Yfirlitsmynd



SUDURLANDSBRÁUT 4 108 REYKJAVÍK NETFANG: fjarhitun@fjarhitun.is  
SÍMI 578 4500 - FAX 578 4599 VEFSIDA: www.fjarhitun.is  
KENNITALA: 700186-1649