



Samþykkt þann
28 MARS 2008
Byggingarfulltrúinn í Hafnarfirði
F.h. Hrólfur S. Gunnlaugsson

SKÝRINGAR:

Sjá skýringar á teikningu B-01.

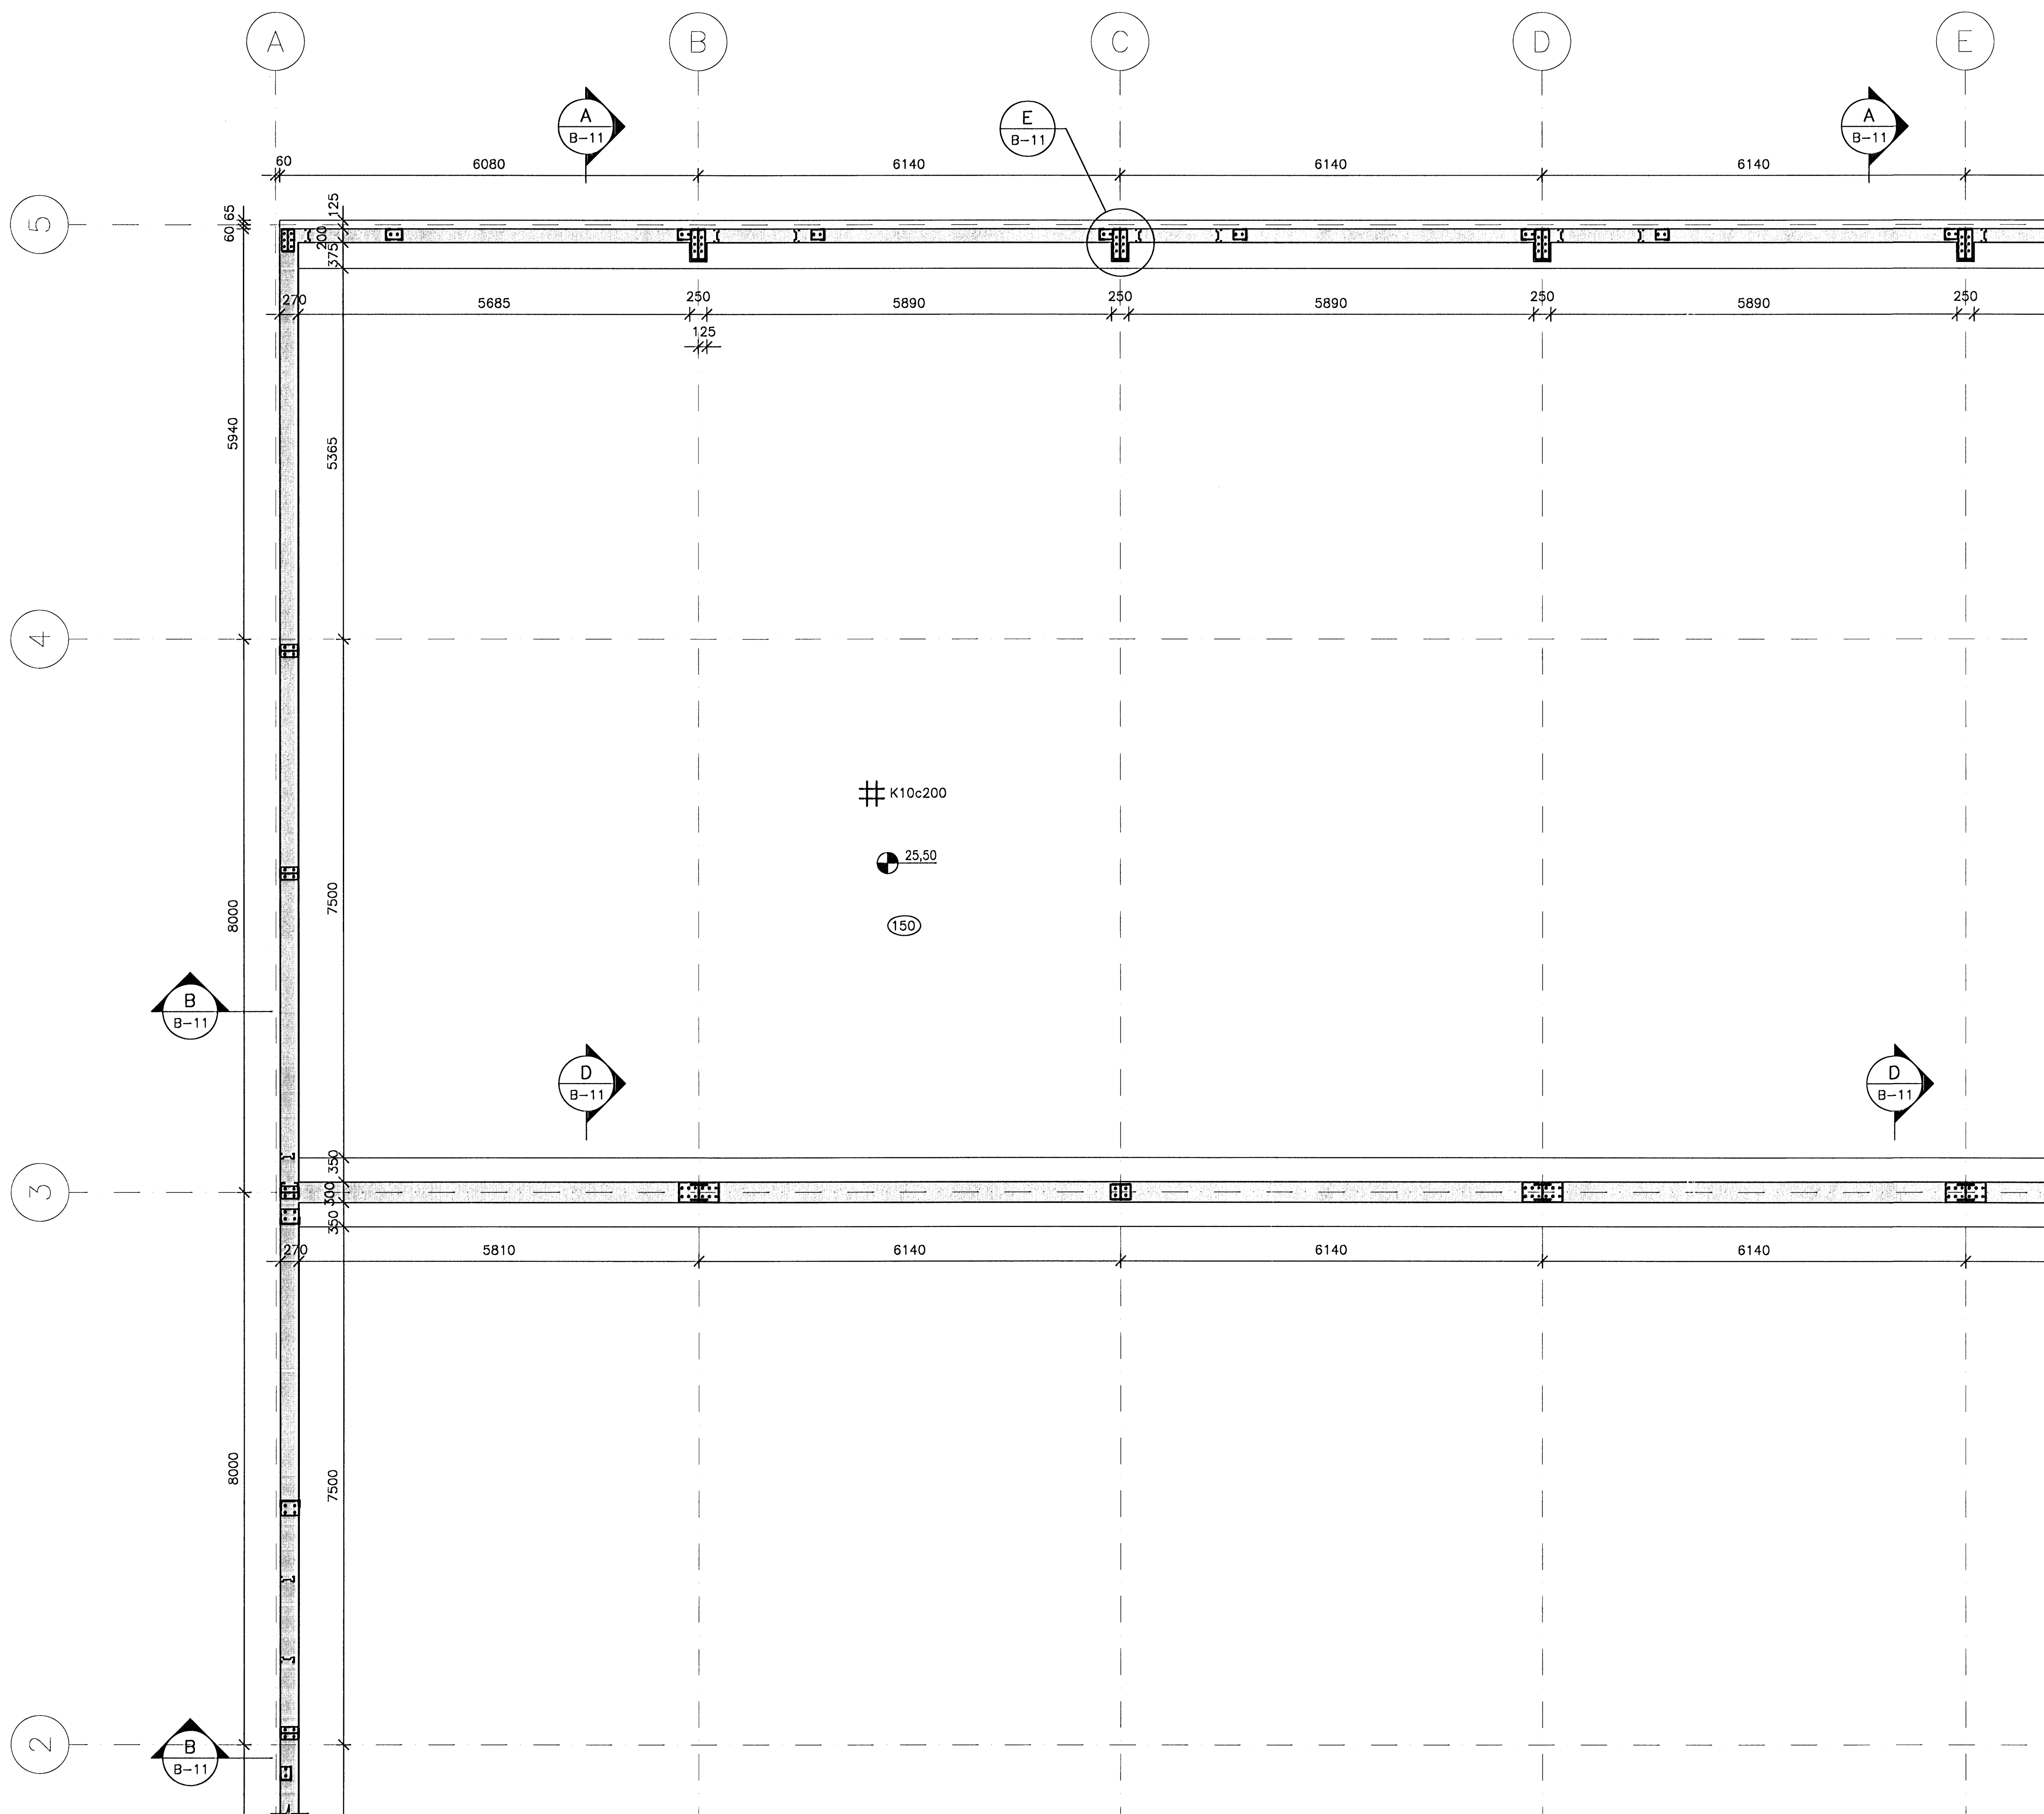

GTGÁFA	DAGSETNING	TEIKNAD	YFIRFARID	SAMÞYKKT
EDLI	BREYTINGAR			

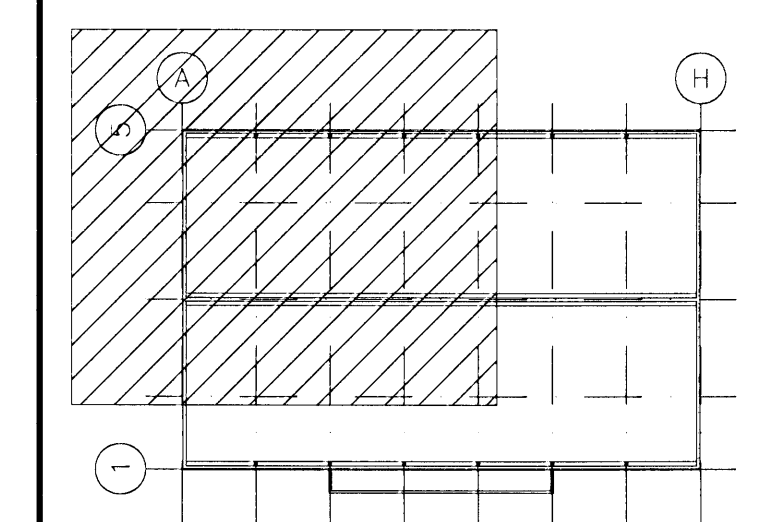

HANNAÐ:	SBJ	DAGS.:	27.02.2008
TEIKNAD:	SBJ	KVARDI:	1:50
YFIRF.:	GAM	VERK NR.:	5333
SKRÁ:	b-01.dwg	TEIKN.NR.:	B-02
SAMP.:	<i>[Signature]</i>	kt.090954-2459	

FRUMSTÆRD BLADS A1
BLADSTÆRD A3, MINNKUN 1:2

Breiðhella 12, Hafnarfirði
Iðnaðarhúsnæði

Burðarvirki
Undirstöður
Grunnmynd 1



SUDURLANDSBRÁUT 4 108 REYKJAVÍK NETFANG: fjarhitun@fjarhitun.is
SÍMI 578 4500 - FAX 578 4599 VEF Síða: www.fjarhitun.is
KENNITALA: 700186-1849