


Samþykkt þann  
28 MARS 2008  
Byggingarfulltrúinn í Hafnarfirði  
F.n. Hrólfur S. Gunnlaugsson

SKÝRINGAR:

Sjá skýringar á teikningu B-01.

ÓTGÁFA	DAGSETNING	TEIKNAD	YFIRFARID	SAMÞYKKT
EDLI	BREYTINGAR			

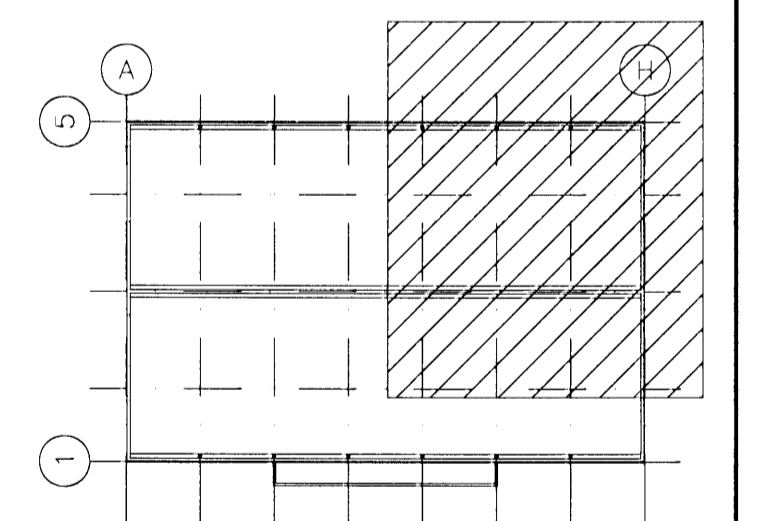

HANNAÐ:	SBJ	DAGS.:	27.02.2008
TEIKNAD:	SBJ	KVARDI:	1:50
YFIRF.:	GAM	VERK NR.:	5333
SKRÁ: b-01.dwg		TEIKN.NR.:	B-03
SAMP.:		kt.090954-2459	

FRUMSTÆRD BLADS A1  
BLAÐSTÆRD A3, MINNKUN 1:2

Breiðhella 12, Hafnarfirði  
Iðnaðarhúsnæði

Burðarvirki  
Undirstöður  
Grunnmynd 2



SUDURLANDSBRÁUT 4 108 REYKJAVÍK NETFANG: fjarhitun@fjarhitun.is  
SÍMI 578 4500 - FAX 578 4599 VEFSIDA: www.fjarhitun.is  
KENNITALA: 700186-1849