



SKÝRINGAR:

Sjá skýringar á teikningu B-01.

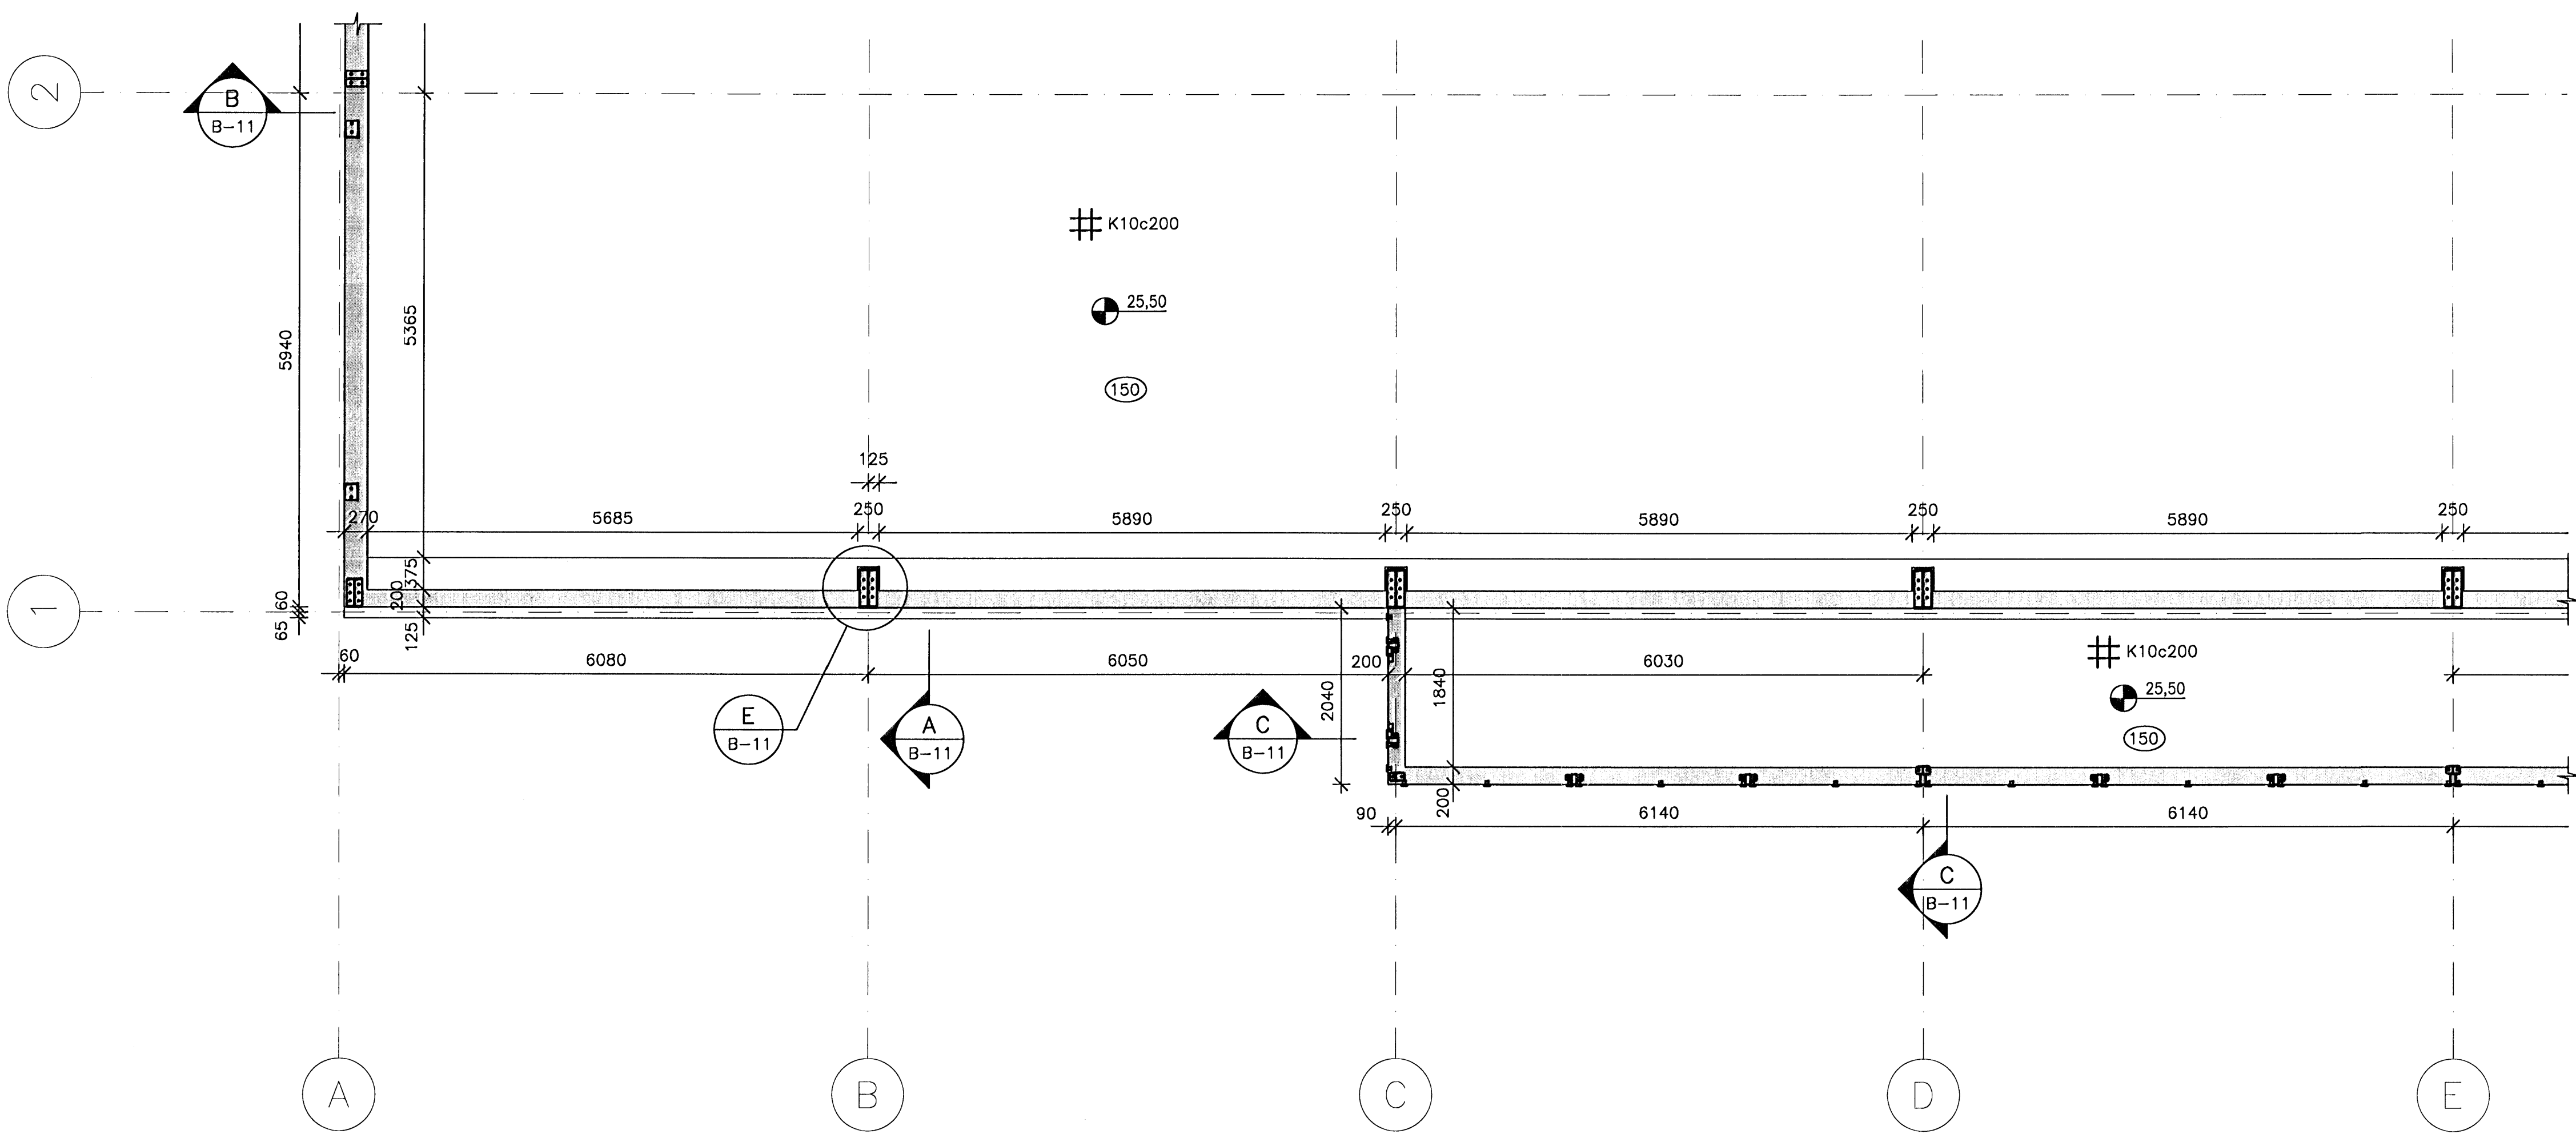


GR Grunnmynd 3
- 1:50

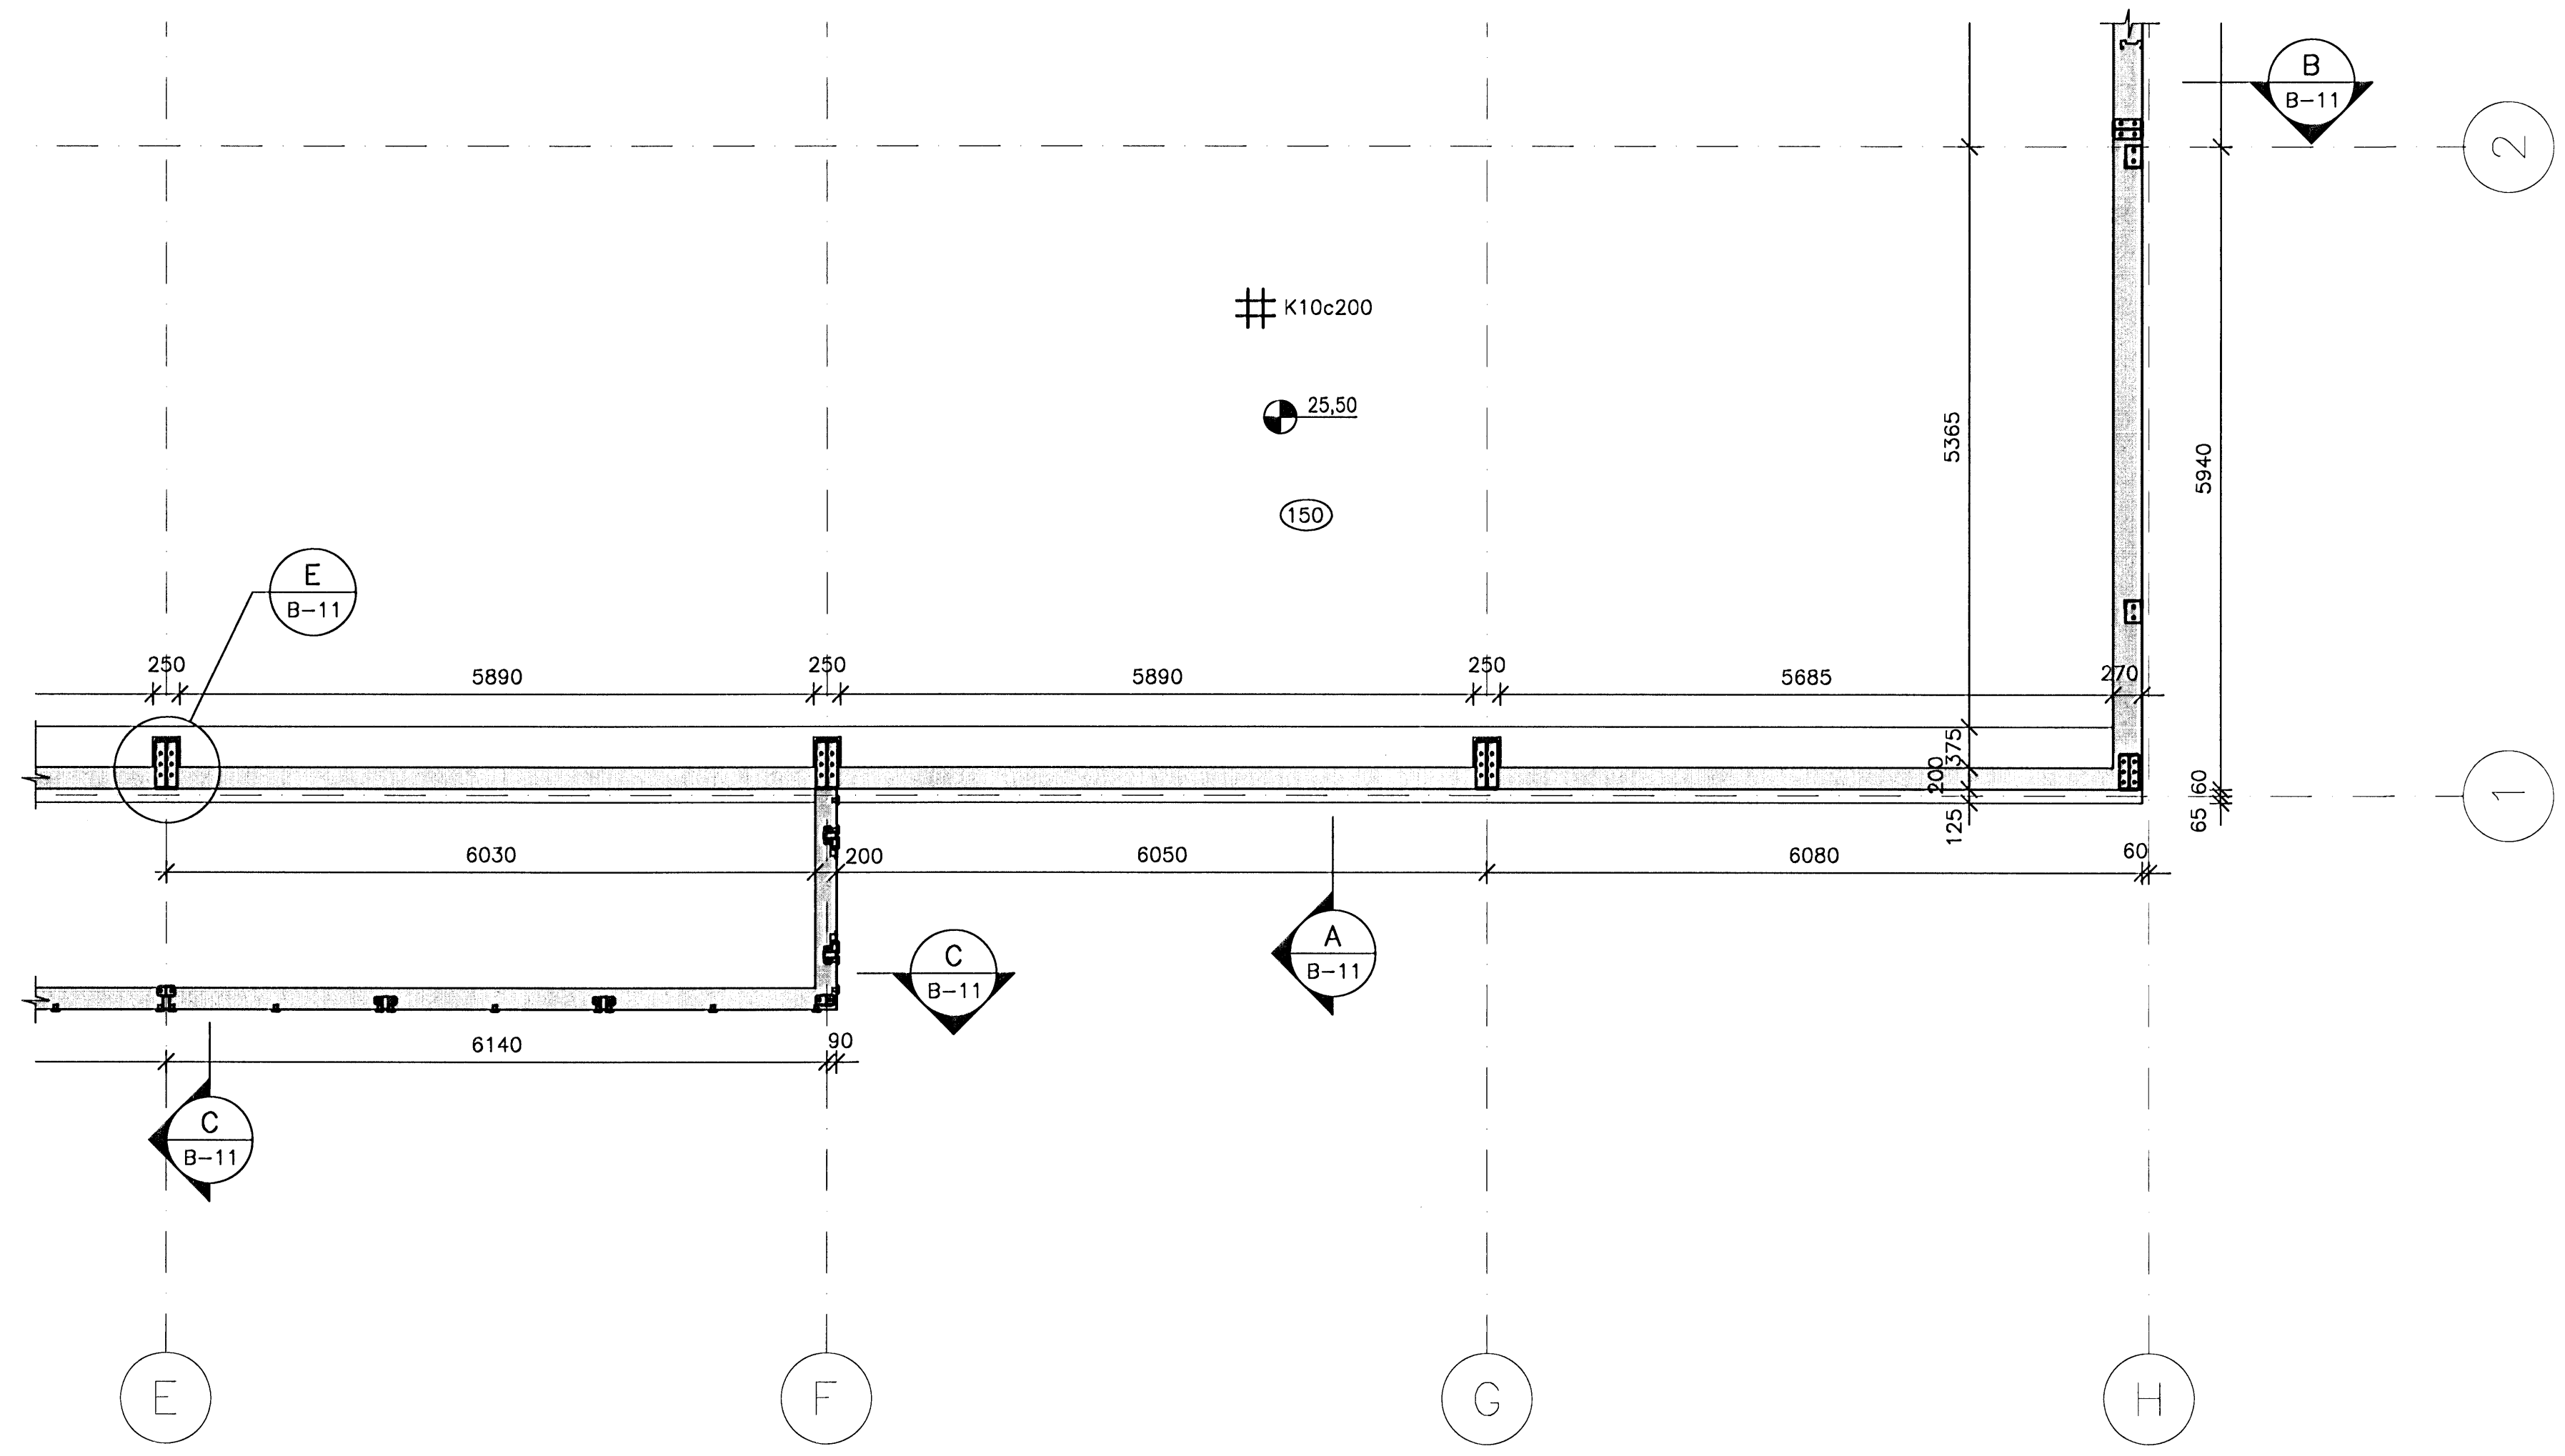

GR Grunnmynd 4
- 1:50

ÓTGAFA	DAGSETNING	TEIKNAD	YFIRFARID	SAMÞYKKT

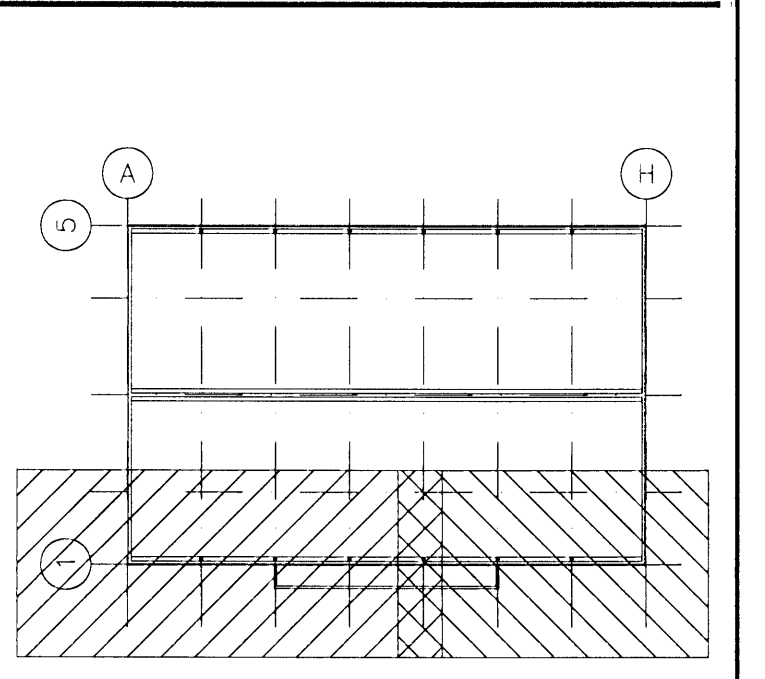

HANNAÐ:	S&J	DAGS.:	27.02.2008
TEIKNAD:	S&J	KVARDI:	1:50
YFIRF.:	GAM	VERK NR.:	5333
SKRÁ: b-01.dwg		TEIKN.NR.:	B-04
SAMP.:		kt.090954-2459	

FRUMSTÆRD BLADS A1
BLAÐSTÆRD A3, MINNKUN 1:2

Breiðhella 12, Hafnarfirði
Iðnaðarhúsnæði

Burðarvirki
Undirstöður
Grunnmynd 3 og 4

FJARHITUN HF
VERKFRÆÐISTOFA

SUDURLANDSBRÁUT 4 108 REYKJAVÍK NETFANG: fjarhitun@fjarhitun.is
SÍMI 578 4500 - FAX 578 4599 VEFSIDA: www.fjarhitun.is
KENNITALA: 700186-1849