K10 c 30
Beyglast á vöd til hægri
og vinstri í plötu

160 mm
mm djúp
í plötu

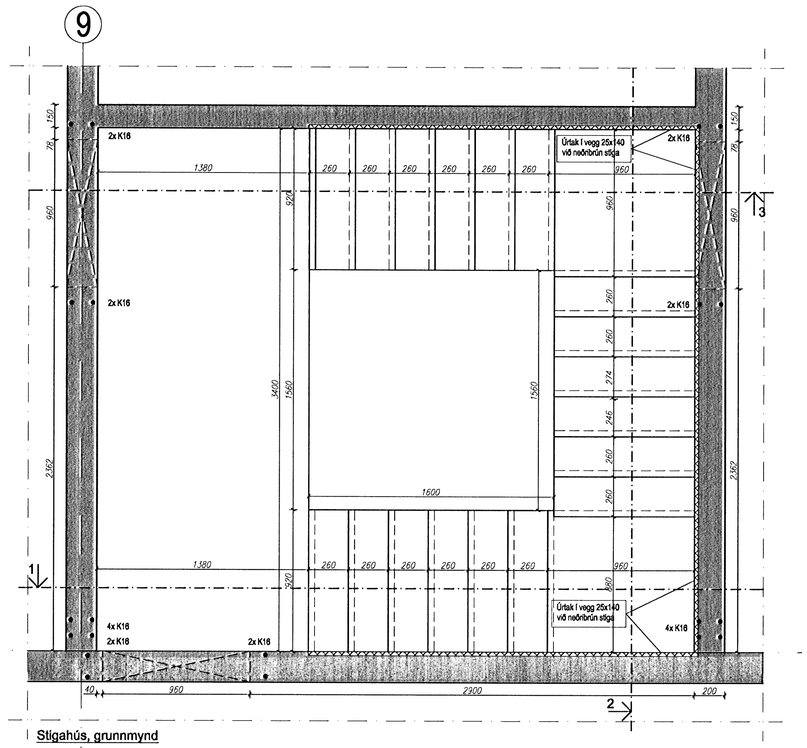

Stigahús, grunnmynd
1:20

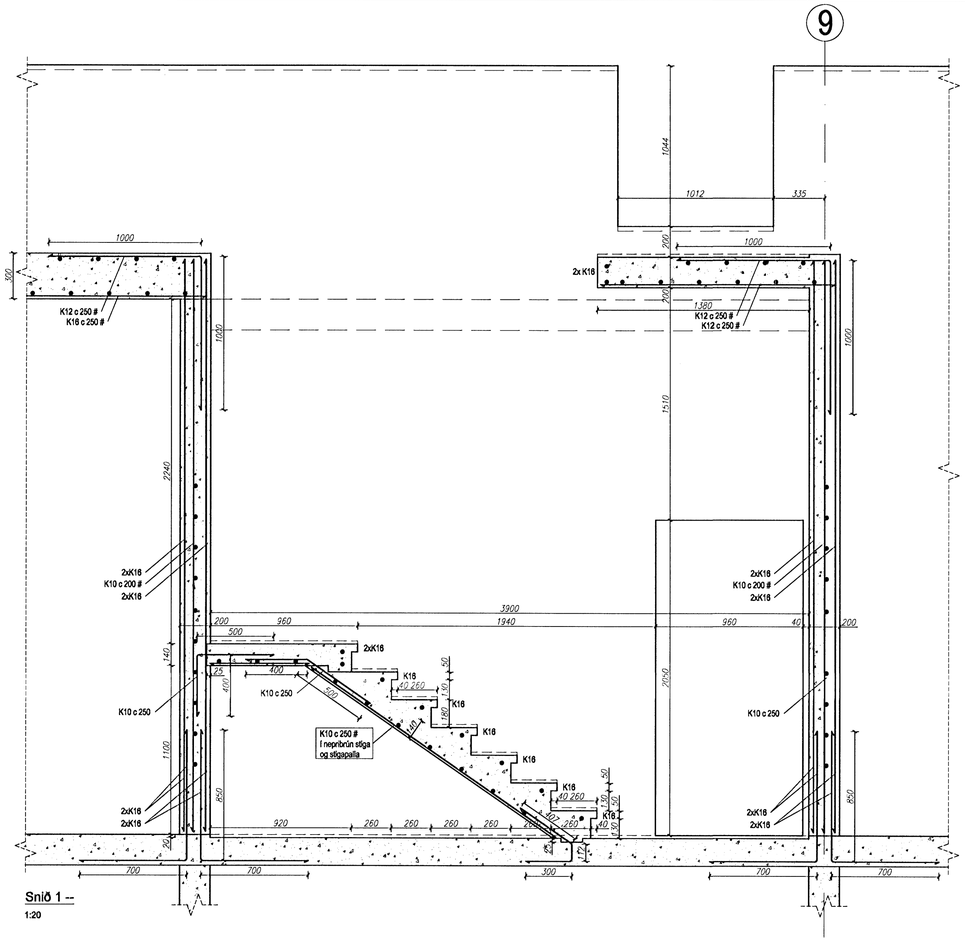

Snið 1 --
1:20

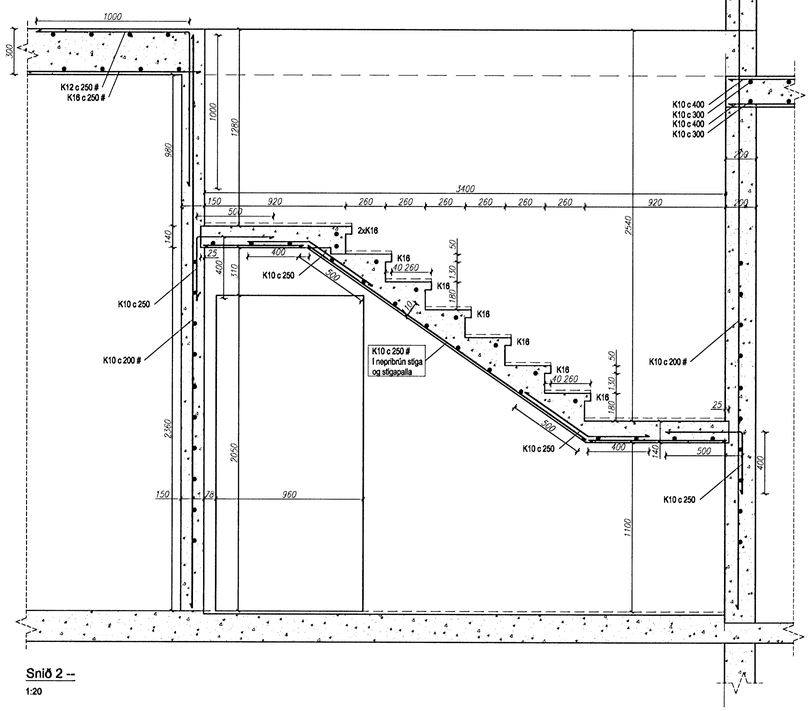

Snið 2 --
1:20

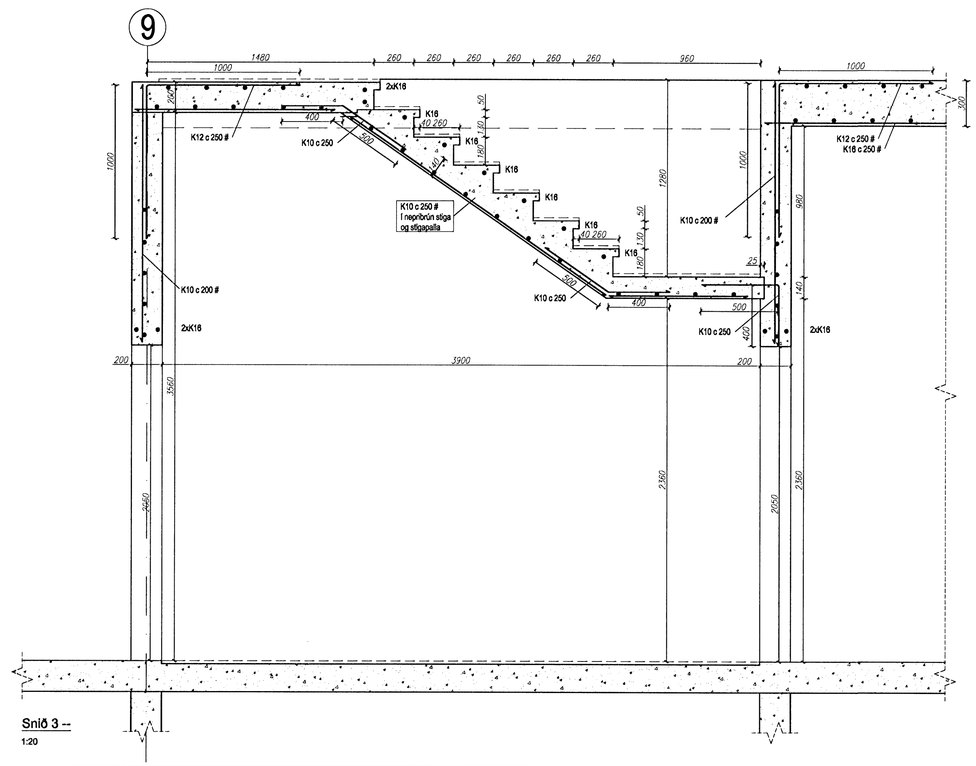

Snið 3 --
1:20

Skýringar:

Sjáteikn.nr. ST-01

Samþykkt þann
28 MARS 2008
Byggingarfulltrúinn í Hafnarfirði
F.h. Hrólfur S. Gunnlaugsson

Breyting	Fjöldi	Breytt	Dagsetning	Undirskrift

Undirritun arkitekts — Dagsetning

Verkheiti
BERGPLAST ehf
Breiðhella 2, Hafnarfirði

Fyrirsögn
Steinsteypa
Stigi- stigahús
Grummmynd og snið

Rafn Guðmundsson tfr
Kennitala: 310845-7019
Brautarholt 8
105 Reykjavík
Sími: 562 01 12
Fax: 562 13 65
Netfang: rafng@centrum.is

Skali: 1/20

Dagsetning	Undirskrift	Teikning nr.	Breyt.
06.03.08		ST-06	