


vestur

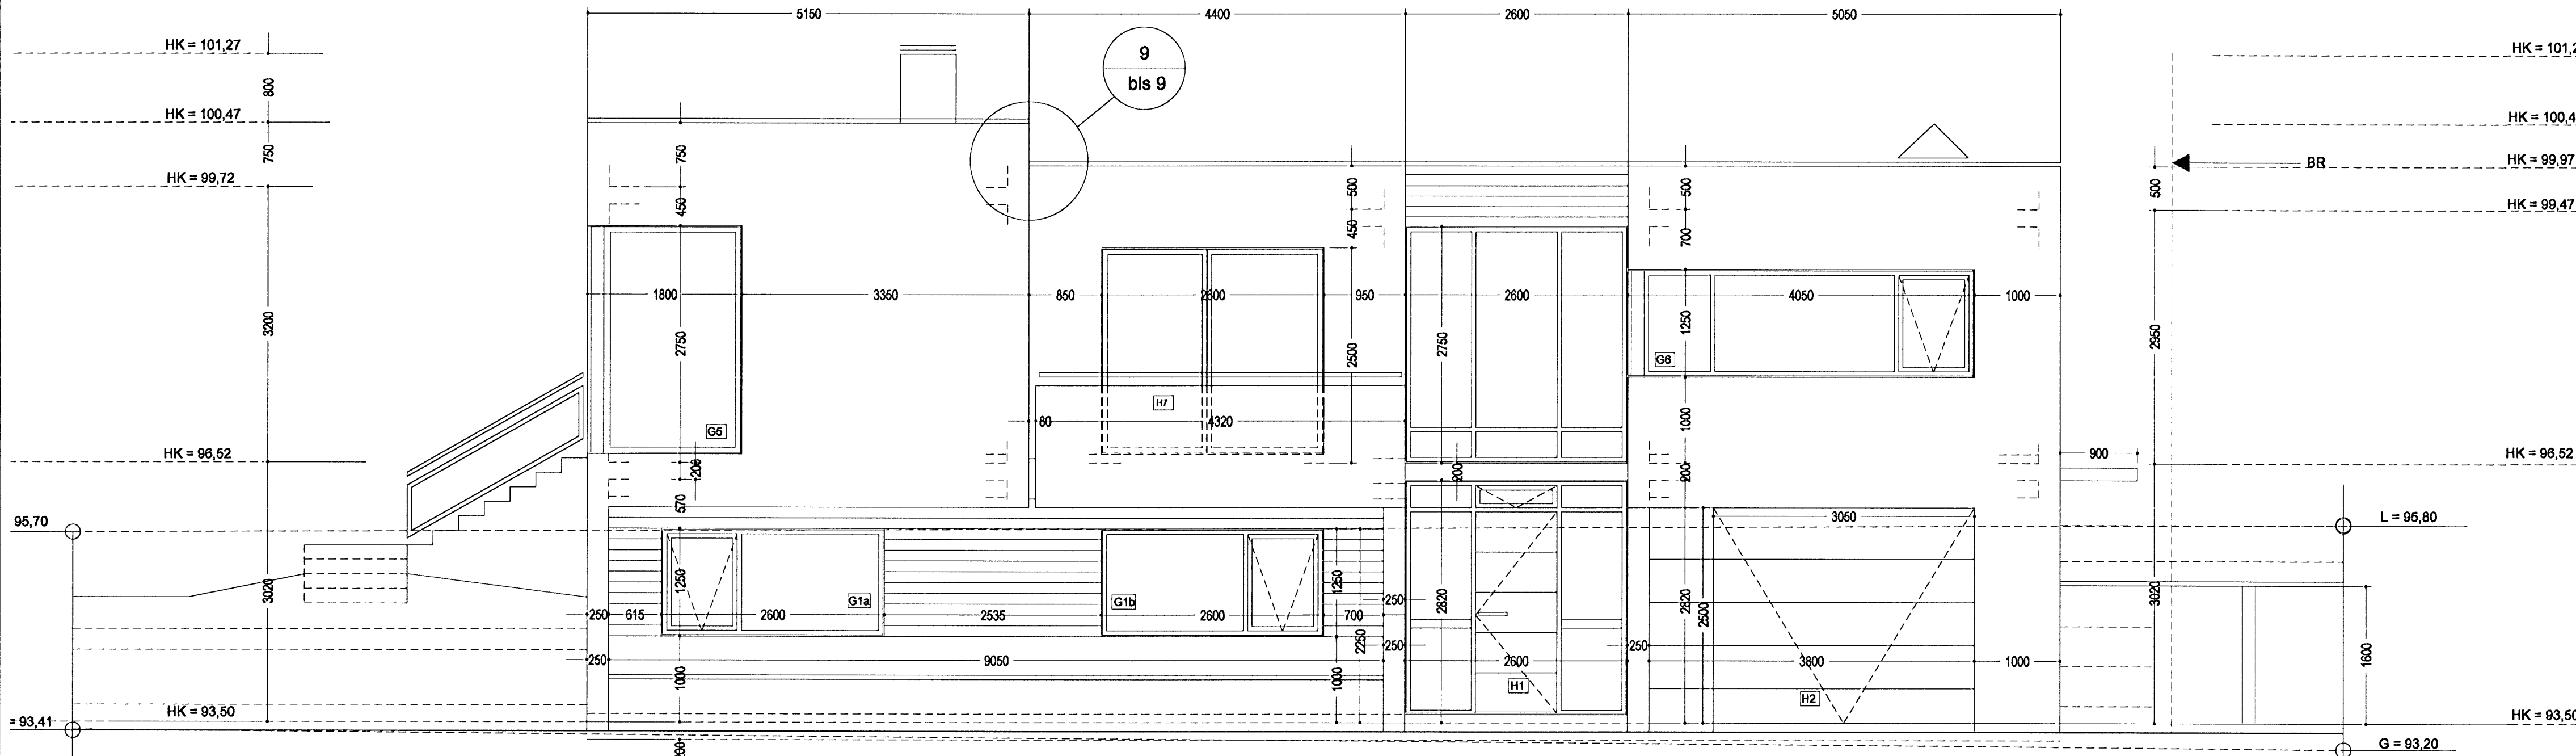

austur

Skýringar:

- G Hæð borgarlands á lóðarmörkum
- L Hæð lands við lóðarmörk
- HK Hæð aðalgólfis, ófrágengið
- FGK Hæð aðalgólfis, frágengið (frágenginn kóti)
- HKb Hæð blískurgólfis, ófrágengið

- Nf Niðurfall
- Þnf Þakniðurfall
- OP Opnanl. gluggi
- Lr Lofttræsting
- BO Björgunarop
- REI 60 Berandi A60 eða B60 veggur
- EI 90 A90 eða B90 veggur
- EI 60 A60 eða B60 veggur
- EI 30 B30 hurð eða veggur
- EICS 30 B 30 S (reykþétt og sjálflokandi)
- Sit Handslökkvitæki
- R Reykskynjari

- Bundin byggingarlína (BB)
- Mörk leiðbeinandi byggingarflatar út frá byggingarlínu/reit. (BR)
- ◁ Kvóð um blástæði

- Fr Tengihæð regnvatnsheimæðar
- Fs Tengihæð skólphæimæðar

Mál eru í millimetrum, nema annars sé getið.
(Metrum á afstöðumynd)
Ef misræmi eða málvillur finnast á teikningum ber að tilkynna það til arkitekts án tafar.

Breytingar:

Brekkúas 16

220 Hafnarfirði

Landnúmer 207174/ Þjóðskrárn. /st.gr. 1410-0160

Verkteikning

Útlit M. 1:50

Dags.: 6. mars 2008 Frumst. A1

Hannað: RI - Teiknað: RI Skrá: Haus_Brekkuas_0407

Ragnhildur Ingólfssdóttir, arkitekt kt: 260355-4069

Tjarnarstíg 20, 170 Seljarnarnesi
Sími: 562-6311 Fax: 562-6311
Netfang: ringo@xnet.is

RMS

Teikn. nr.
3 af 9