



Skýringar:

G Hæð borgarlands á lóðarmörkum
 L Hæð lands við lóðarmörk
 HK Hæð aðalgólfs, ófrágengið
 FGK Hæð aðalgólfs, frágengið (frágenginn kóti)
 HKb Hæð bílskúrgólfs, ófrágengið

Nf Niðurfall
 Þnf Þakniðurfall
 OP Opnanl. gluggi
 Lr Loftfræsting
 BO Björgunarop
 REI 60 Þerandi A60 eða B60 veggur
 EI 90 A90 eða B90 veggur
 EI 60 A60 eða B60 veggur
 EI 30 B30 hurð eða veggur
 EICS 30 B 30 S (reykþétt og sjálflokandi)
 Sit Handslökkvitæki
 R Reykskjnjari

— Bundin byggingarlína (BB)
 — Mörk leiðbeinandi byggingarflatar út frá byggingarlínu/reit. (BR)
 ▲ Kvæð um bílastæði

Fr Tengihæð regnvatnsheimæðar
 Fs Tengihæð skólheimæðar

Mál eru í millimetrum, nema annars sé getið.
 (Metrum á afstöðumynd)
 Ef misræmi eða málvillur finnst á teikningum ber að tilkynna það til arkitekts án tafar.

Breytingar:

Brekkúás 16

220 Hafnarfirði

Landnúmer 207174/ Þjóðskrárn. /st.gr. 1410-0160

Verkteikning


Grunnmynd 2h.	M. 1:50
Dags.: 6. mars 2008	Frumst. A1

Hannað: RI - Teiknað: RI Skrá: Haus_Brekkuas_0407

Ragnhildur Ingólfssdóttir, arkitekt kt: 260355-4069

Tjarnarstíg 20, 170 Seltjarnarnesi
 Sími: 562-6311 Fax: 562-6311
 Netfang: ringo@xnet.is

Teikn. nr.
2 af 9

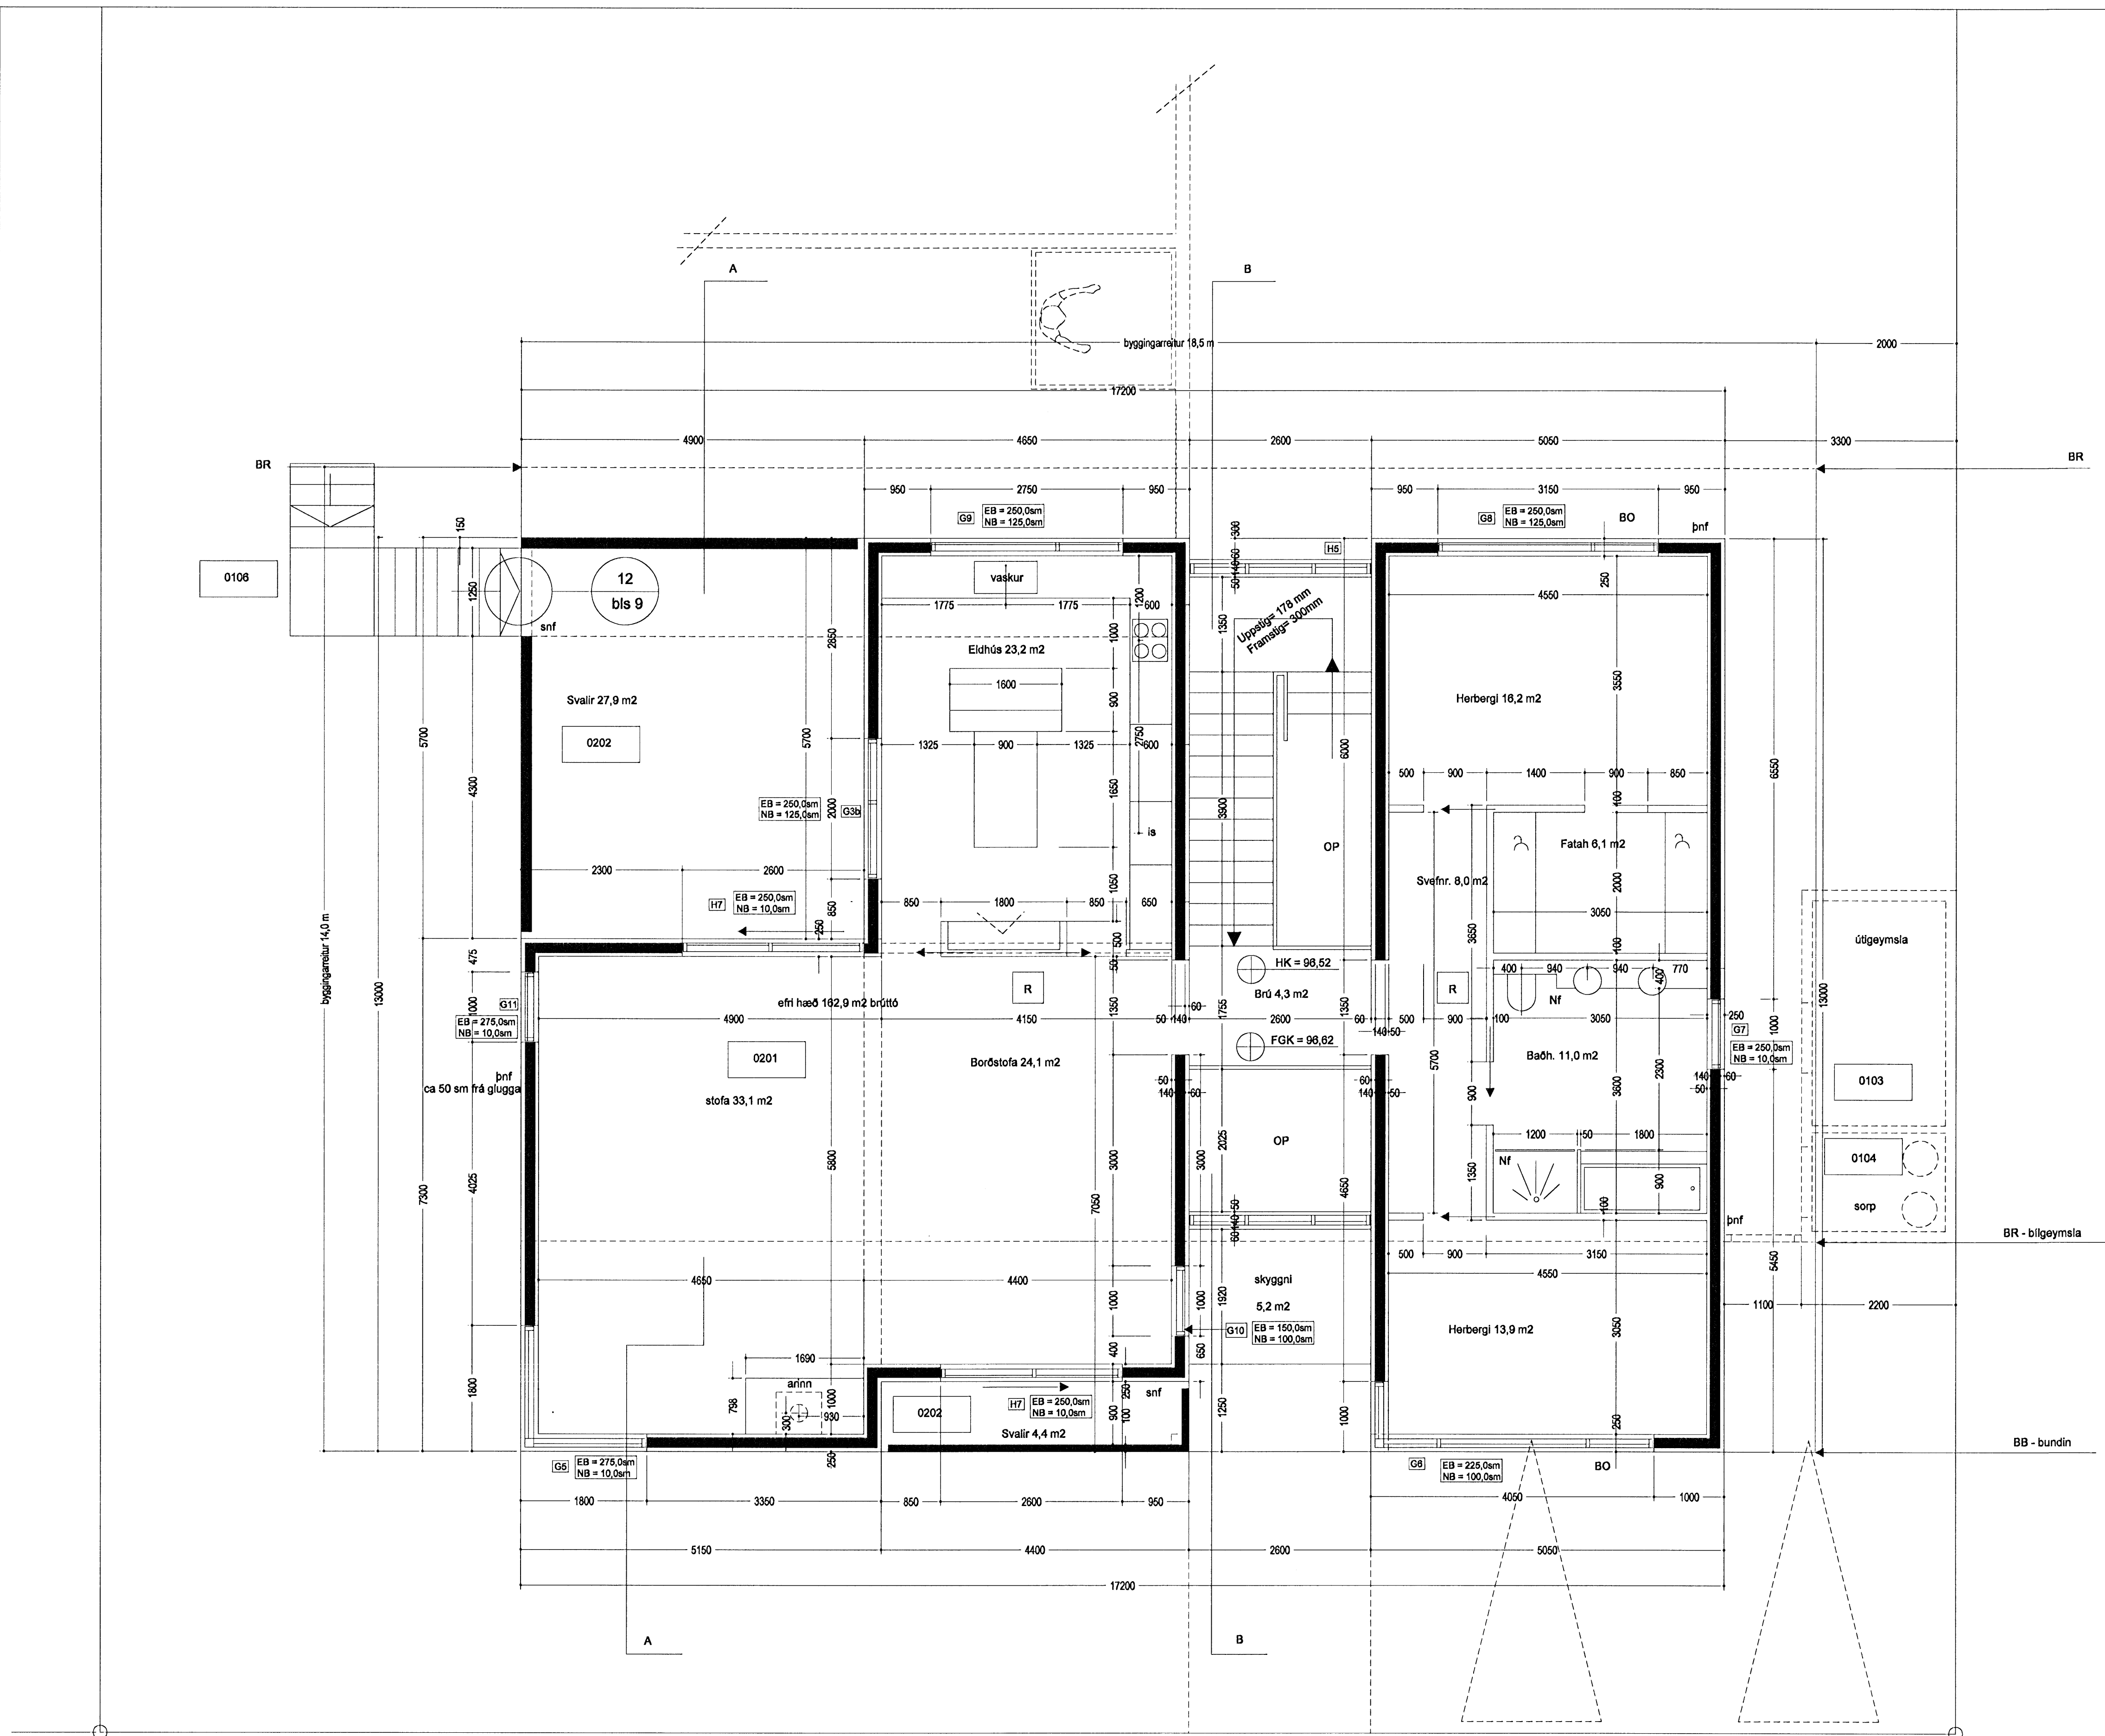

G = 93,41

G = 93,20

