


Sampykkt þann
23 APR. 2008
Byggingarfulltrúinn í Hafnarfirði
F.n. Hrólfur S. Gunnlaugsson

Skýringar:

- G Hæð borgarlands á lóðarmörkum
- L Hæð lands við lóðarmörk
- HK Hæð aðalgólfs, ófrágengið
- FGK Hæð aðalgólfs, frágengið (frágenginn kóti)
- HKb Hæð bílskúrsgólfs, ófrágengið
- Nf Niðurfall
- pnf Þakniðurfall
- OP Opnanl. gluggi
- Lr Lofttræsting
- BO Þjörgunarop
- REI 60 Berandi A60 eða B60 veggur
- EI 90 A90 eða B90 veggur
- EI 60 A60 eða B60 veggur
- EI 30 B30 hurð eða veggur
- EICS 30 B 30 S (reykþétt og sjálflokandi)
- Sit Handslökkvitæki
- R Reykskynjari

- Bundin byggingarlína (BB)
- - - Mörk leiðbeinandi byggingarflatar út frá byggingarlínu/reit. (BR)
- ▲ Kvæð um blástæði

- Fr Tengihæð regnvatnsheimæðar
- Fs Tengihæð skólphæimæðar

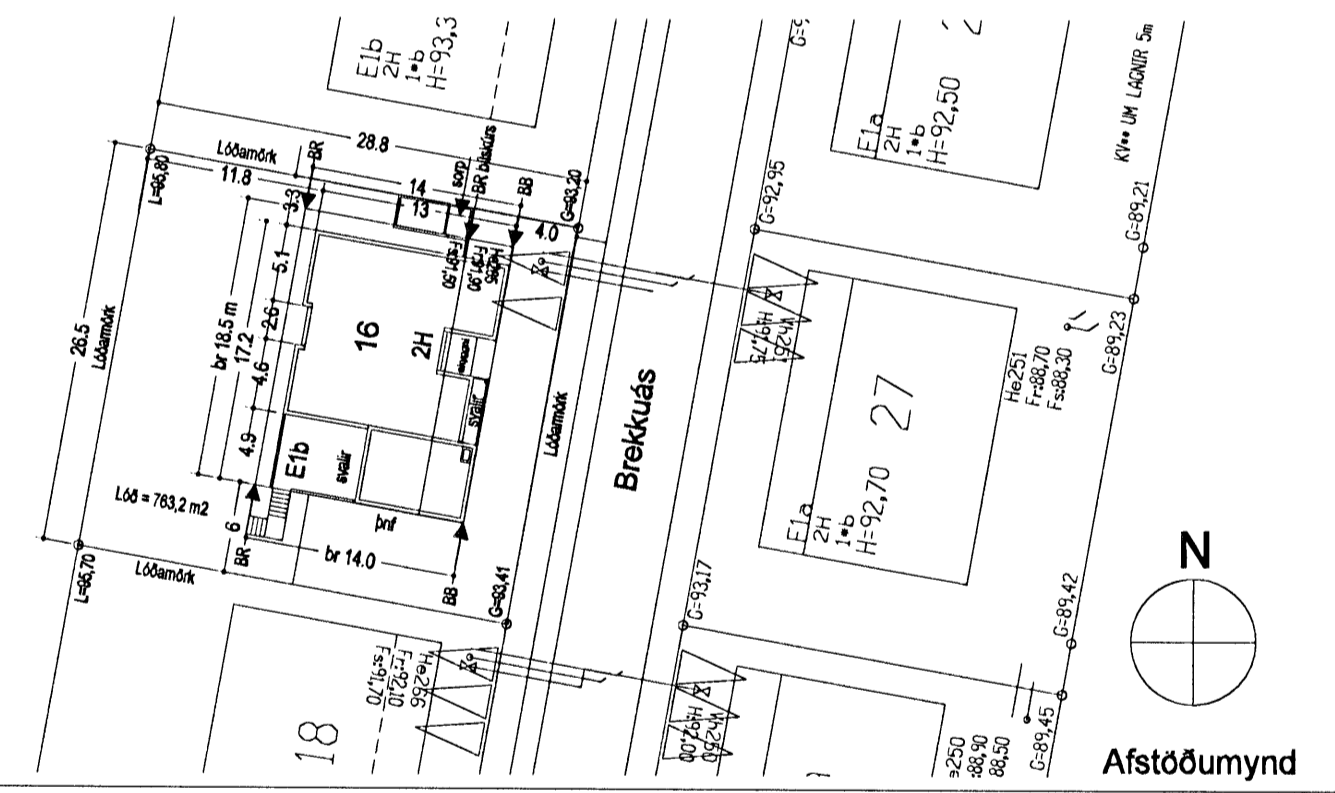

Mál eru í millimetrum, nema annars sé getið.
(Metrum á afstöðumynd)
Ef misræmi eða málvillur finnst á teikningum
ber að tilkynna það til arkitekts án tafar.

Breytingar:

Brekkuás 16

220 Hafnarfirði

Landnúmer 207174/ Þjóðskrárn./st.gr. 1410-0160

Verkeigning

Grunnmynd 1h. M. 1:50


Dags.: 6. mars 2008 Frumst. A1

Hannað: RI - Teiknað: RI Skrá: Haus_Brekkuas_0407

Ragnhildur Ingólfssdóttir, arkitekt kt: 260355-4069 *R Ina*

Tjarnarstíg 20, 170 Seltjarnarnesi
Sími: 562-6311 Fax: 562-6311
Netfang: ringo@xnet.is

Teikn. nr.
1 af 9

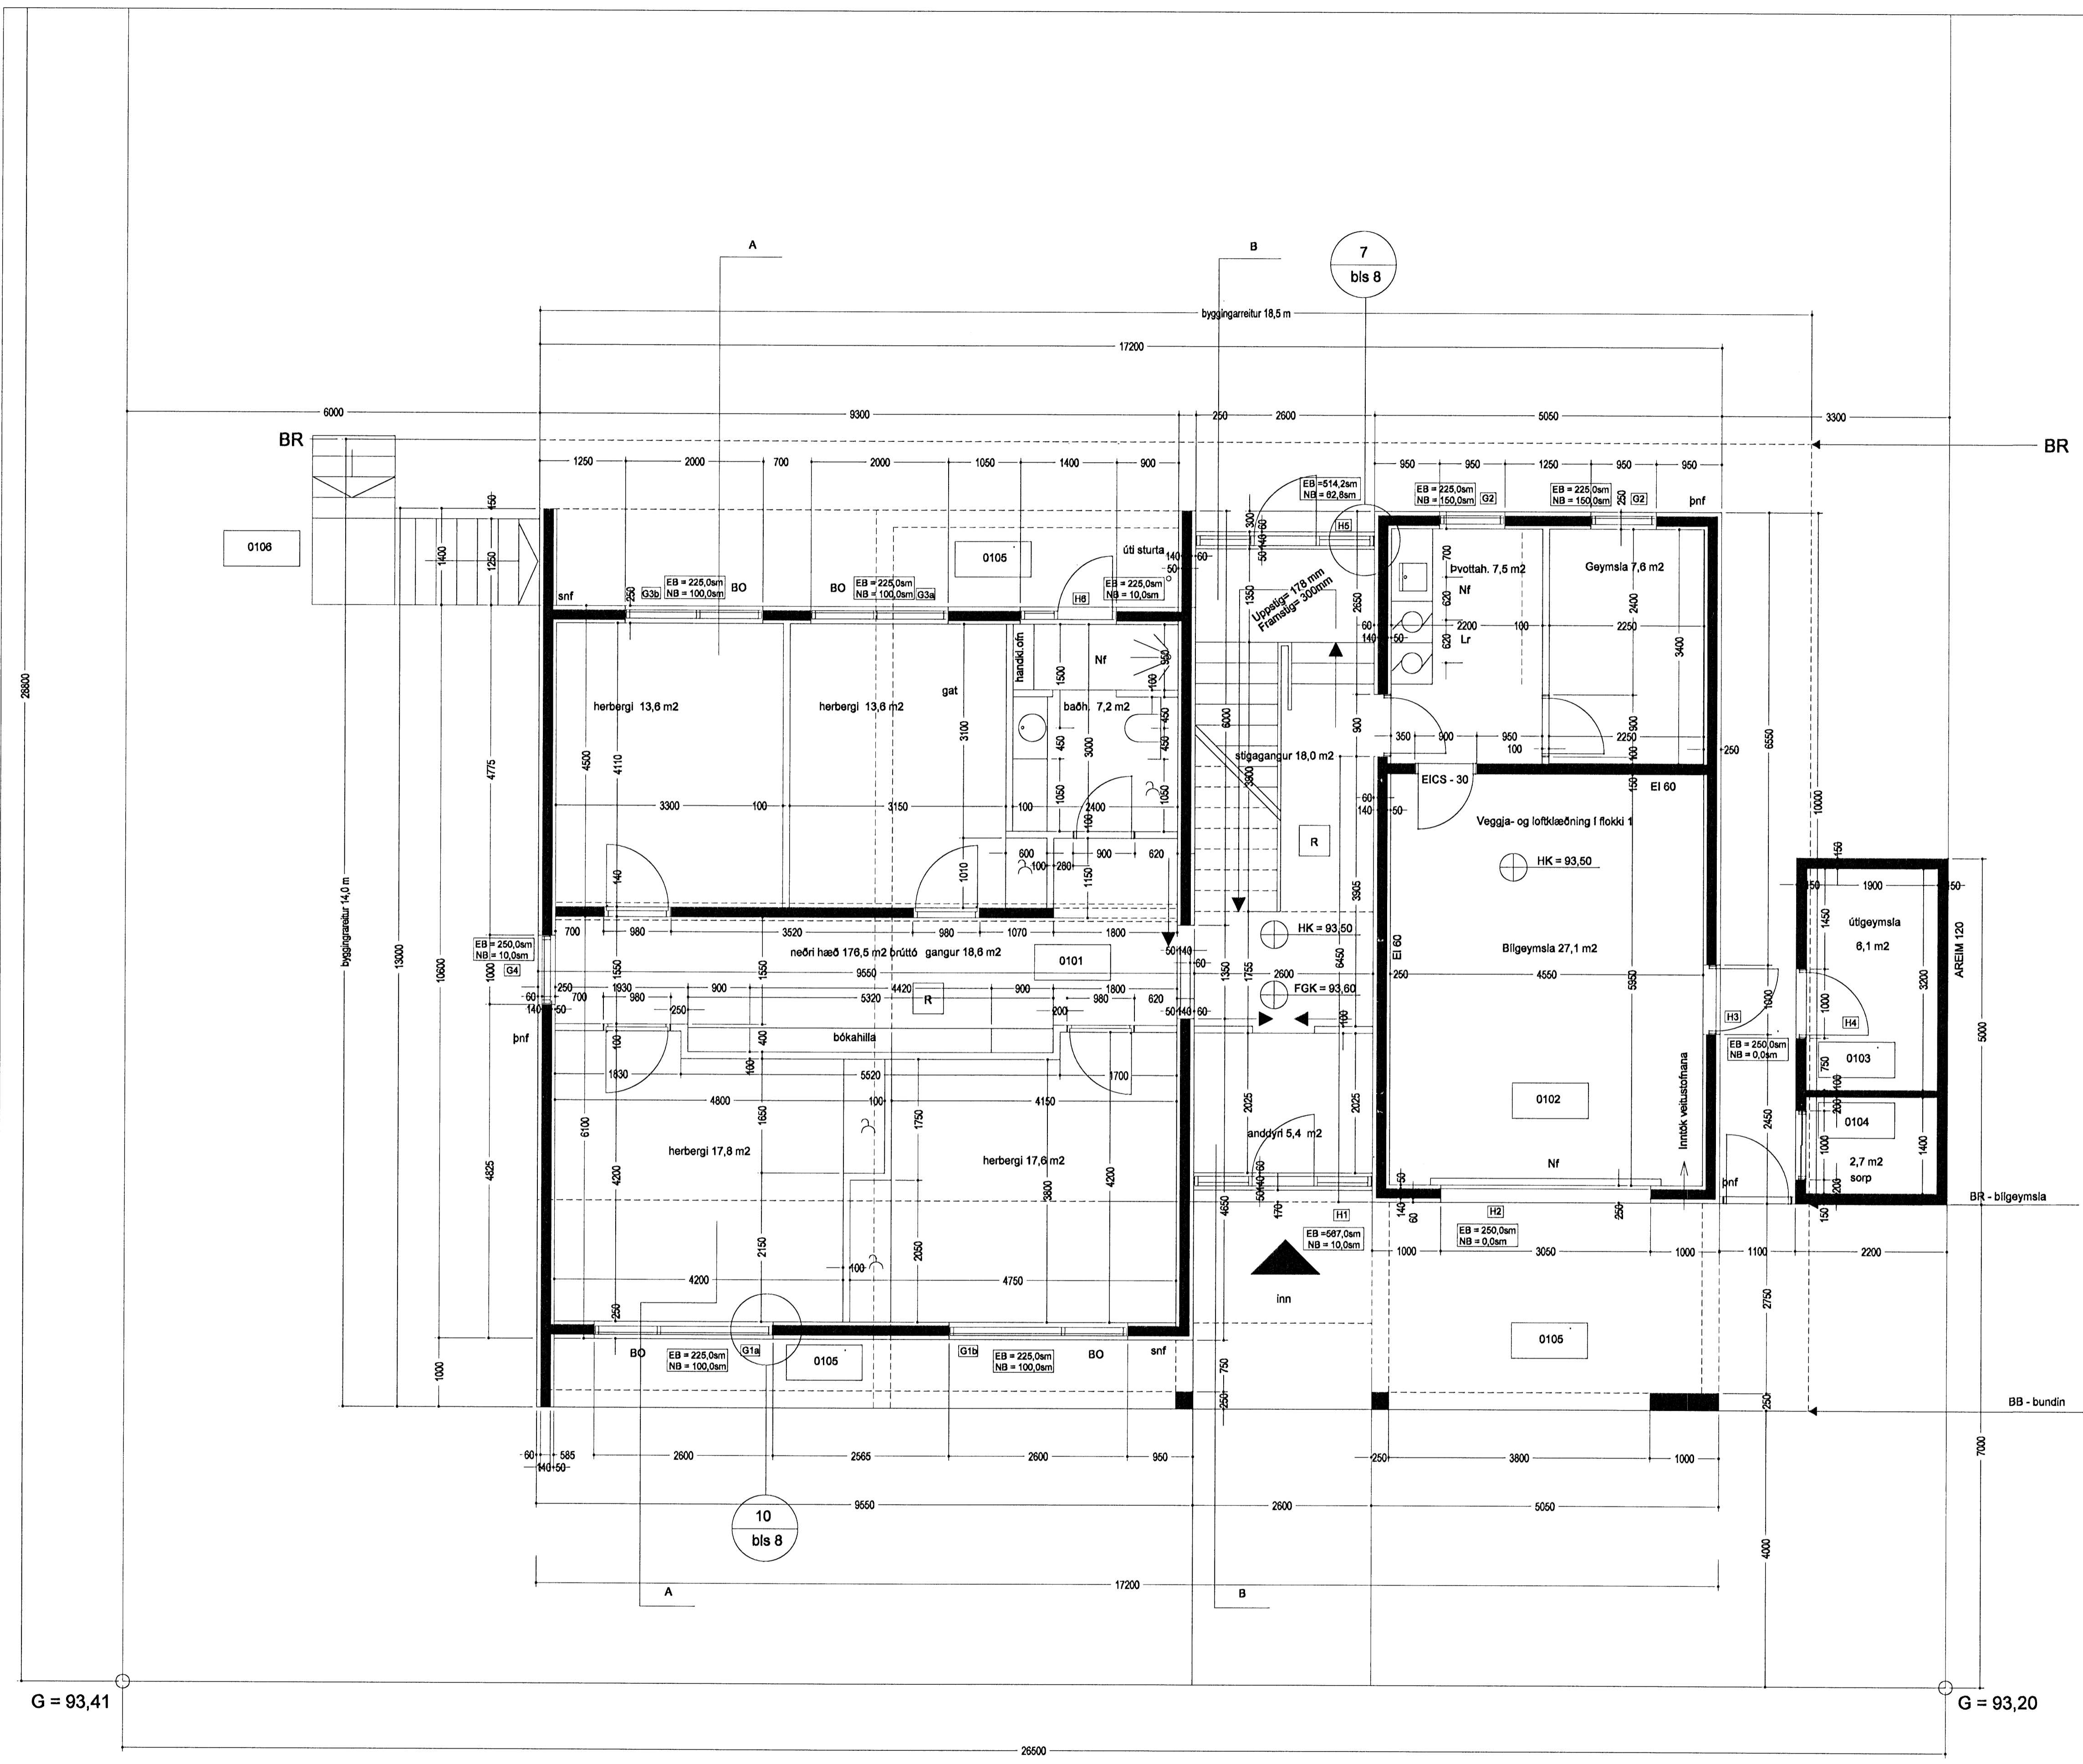

G = 93,41

G = 93,20

