


Byggingarfulltrúi:

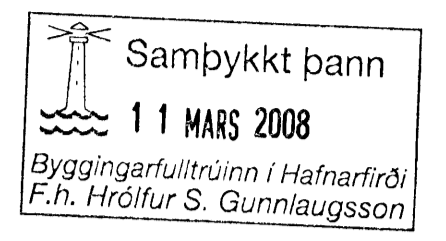

Pungi:		tonn
Rúmgildi:	Flatarmál:	m ²
	Rúmmál:	m ³
	Fjöldi:	stk.
	Flokkur:	-
Efnisgæði:	Steypa burðar:	C25 MPa
	Steypa kápa:	C30 MPa
	Slakbending:	S600-C MPa
	Spennistál:	fo,1,k/fpk = 1580/1860 MPa
	Smíðastál:	S235 MPa
Steypuhúla:	Ytri brún (VK):	35 mm
	Innri brún (BE):	30 mm
	Neðri brún:	30 mm
	Efri brún:	30 mm

Beygjureglur jáms:

Lágmarks D / Minimum D:	Ø ≤ 16mm min D = 4 Ø Ø > 16mm min D = 7 Ø	Loftkuperla Mynstursteypa Léttraunad Glatað Pússað Vélpússað Kústað HM Hvítur mámarí A Annad B Stálmót
Vinklar, krókar og slaufur:		
Skerfjökkur:		

Breytingar

Breyting:	Dags:	Breytt af:	Hverju breytt:
A	08.02.2008	SG	Breyting á þakviki

Skýringar

Stálplata steipt í einingar stálgæði, S275, 150x170x16 2xK12 söðid á með stúfsudu L=600 mm	
Stálplata steipt í einingar stálgæði, S275, 250x250x16 2xK12 söðid á með stúfsudu L=376 mm	
Stálplata steipt í einingar stálgæði, S275, 350x250x16 3xK12 söðid á með stúfsudu L=475 mm	

HÖNNUNARSVIÐ

Verkkaupi:	Jón Páll Hallgrímsson Burknavöllum 17a Hafnarfirði	Einingarnúmer:	
Verkefni:	Einbýlishús Hnoðravelir 22, Hafnarfirði	Verknr.:	V780
Samræmingarhönnuður:	Sperruplan, snið	Mkv.:	120
Undirskrift hönnuðar:		Yfirfarið:	VJ
	020661-4759	Útg. dags.:	10.12.2007
	vignir@loftorka.is	Teikn. nr.:	V780-P20

LOFT ORKA
Borgarnesi ehf.
Englaás 1 310 Borgarnes
Sími: 433 9000 Fax: 433 9013
www.loftorka.is