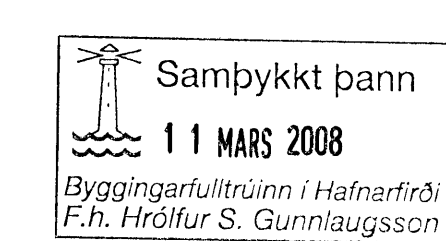


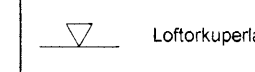
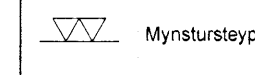
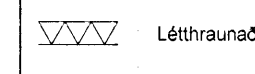
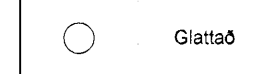

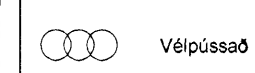
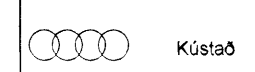
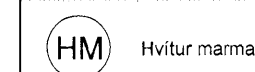


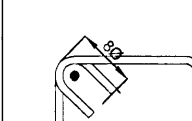
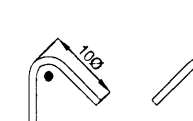
GRUNNMYND SÖKKLA 1 :50

Byggingarfulltrúi:



Samþykkt bann
11 MARS 2008
Byggingarfulltrúinn í Hafnarfirði
F.h. Hrólfur S. Gunnlaugsson

Pungji:		tonn
Rúmgildi:	Flatarmál: $\frac{\text{Rúmflokkur}}{\text{Stæðingur}} = \frac{\text{Rúmflokkur}}{\text{Stæðingur}}$	m ²
	Rúmmál: $\frac{\text{Rúmflokkur}}{\text{Stæðingur}} = \frac{\text{Rúmflokkur}}{\text{Stæðingur}}$	m ³
	Fjöldi:	stk.
	Flokkur:	-
Efnisgæði:	Steypa burðar: C25	MPa
	Steypa kápa: C30	MPa
	Slakbending: S500-C	MPa
	Spennistál: fo,1,k/fpk = 1580/1860	MPa
	Smíðastál: S235	MPa
Steypuhúla:	Ytri brún (VK): 35	mm
	Innri brún (BE): 30	mm
	Neðri brún: 30	mm
	Efri brún: 30	mm

Beygjureglur jáms:	Lágmarks D / Minimum D:	$\varnothing \leq 16\text{mm}$ min D = 4 \varnothing $\varnothing > 16\text{mm}$ min D = 7 \varnothing	 Loftorka  Mynstursteypa  Léttþraun  Glatt  Pússa  Vélpússa  Kústa  HM Hvítur marmar  A Annað  B Stálmót
	Vinklar, krókur og staufur:	$90^\circ \leq \alpha < 150^\circ$ $\alpha > 150^\circ$	
Skerkykkjur:	 		

Breytingar	Breyting:	Dags:	Breytt af:	Hverju breytt:
	A	08.02.2008	SG	bætt við súlfundamentum

Skýringar

HÖNNUNARSVIÐ

Verkaup:	Hallgrímur Hallgrímsson Móabardi 26b Hafnarfirði	Einingarnúmer:	
Verkefni:	Einbýlishús Hnoðravelir 24, Hafnarfirði Grunnmynd sökkla	Hæð:	Hannað: VJ Teiknað: SG
Samræmingarhönnuður:	<i>[Signature]</i>	Yfirfarið:	VJ
Undirskrift hönnuðar:	<i>[Signature]</i>	Útg. dags:	05.11.2007
	vignir@loftorka.is	Teikn. nr.:	V078-802

LOFT ORKA
Borgarnesi ehf.
Englaás 1 310 Borgarnes
Sími: 433 9000 Fax: 433 9013
www.loftorka.is