

Skjalón 14

6.Hæð

5.Hæð


4.Hæð

3.Hæð

2.Hæð

1.Hæð

Kjallari

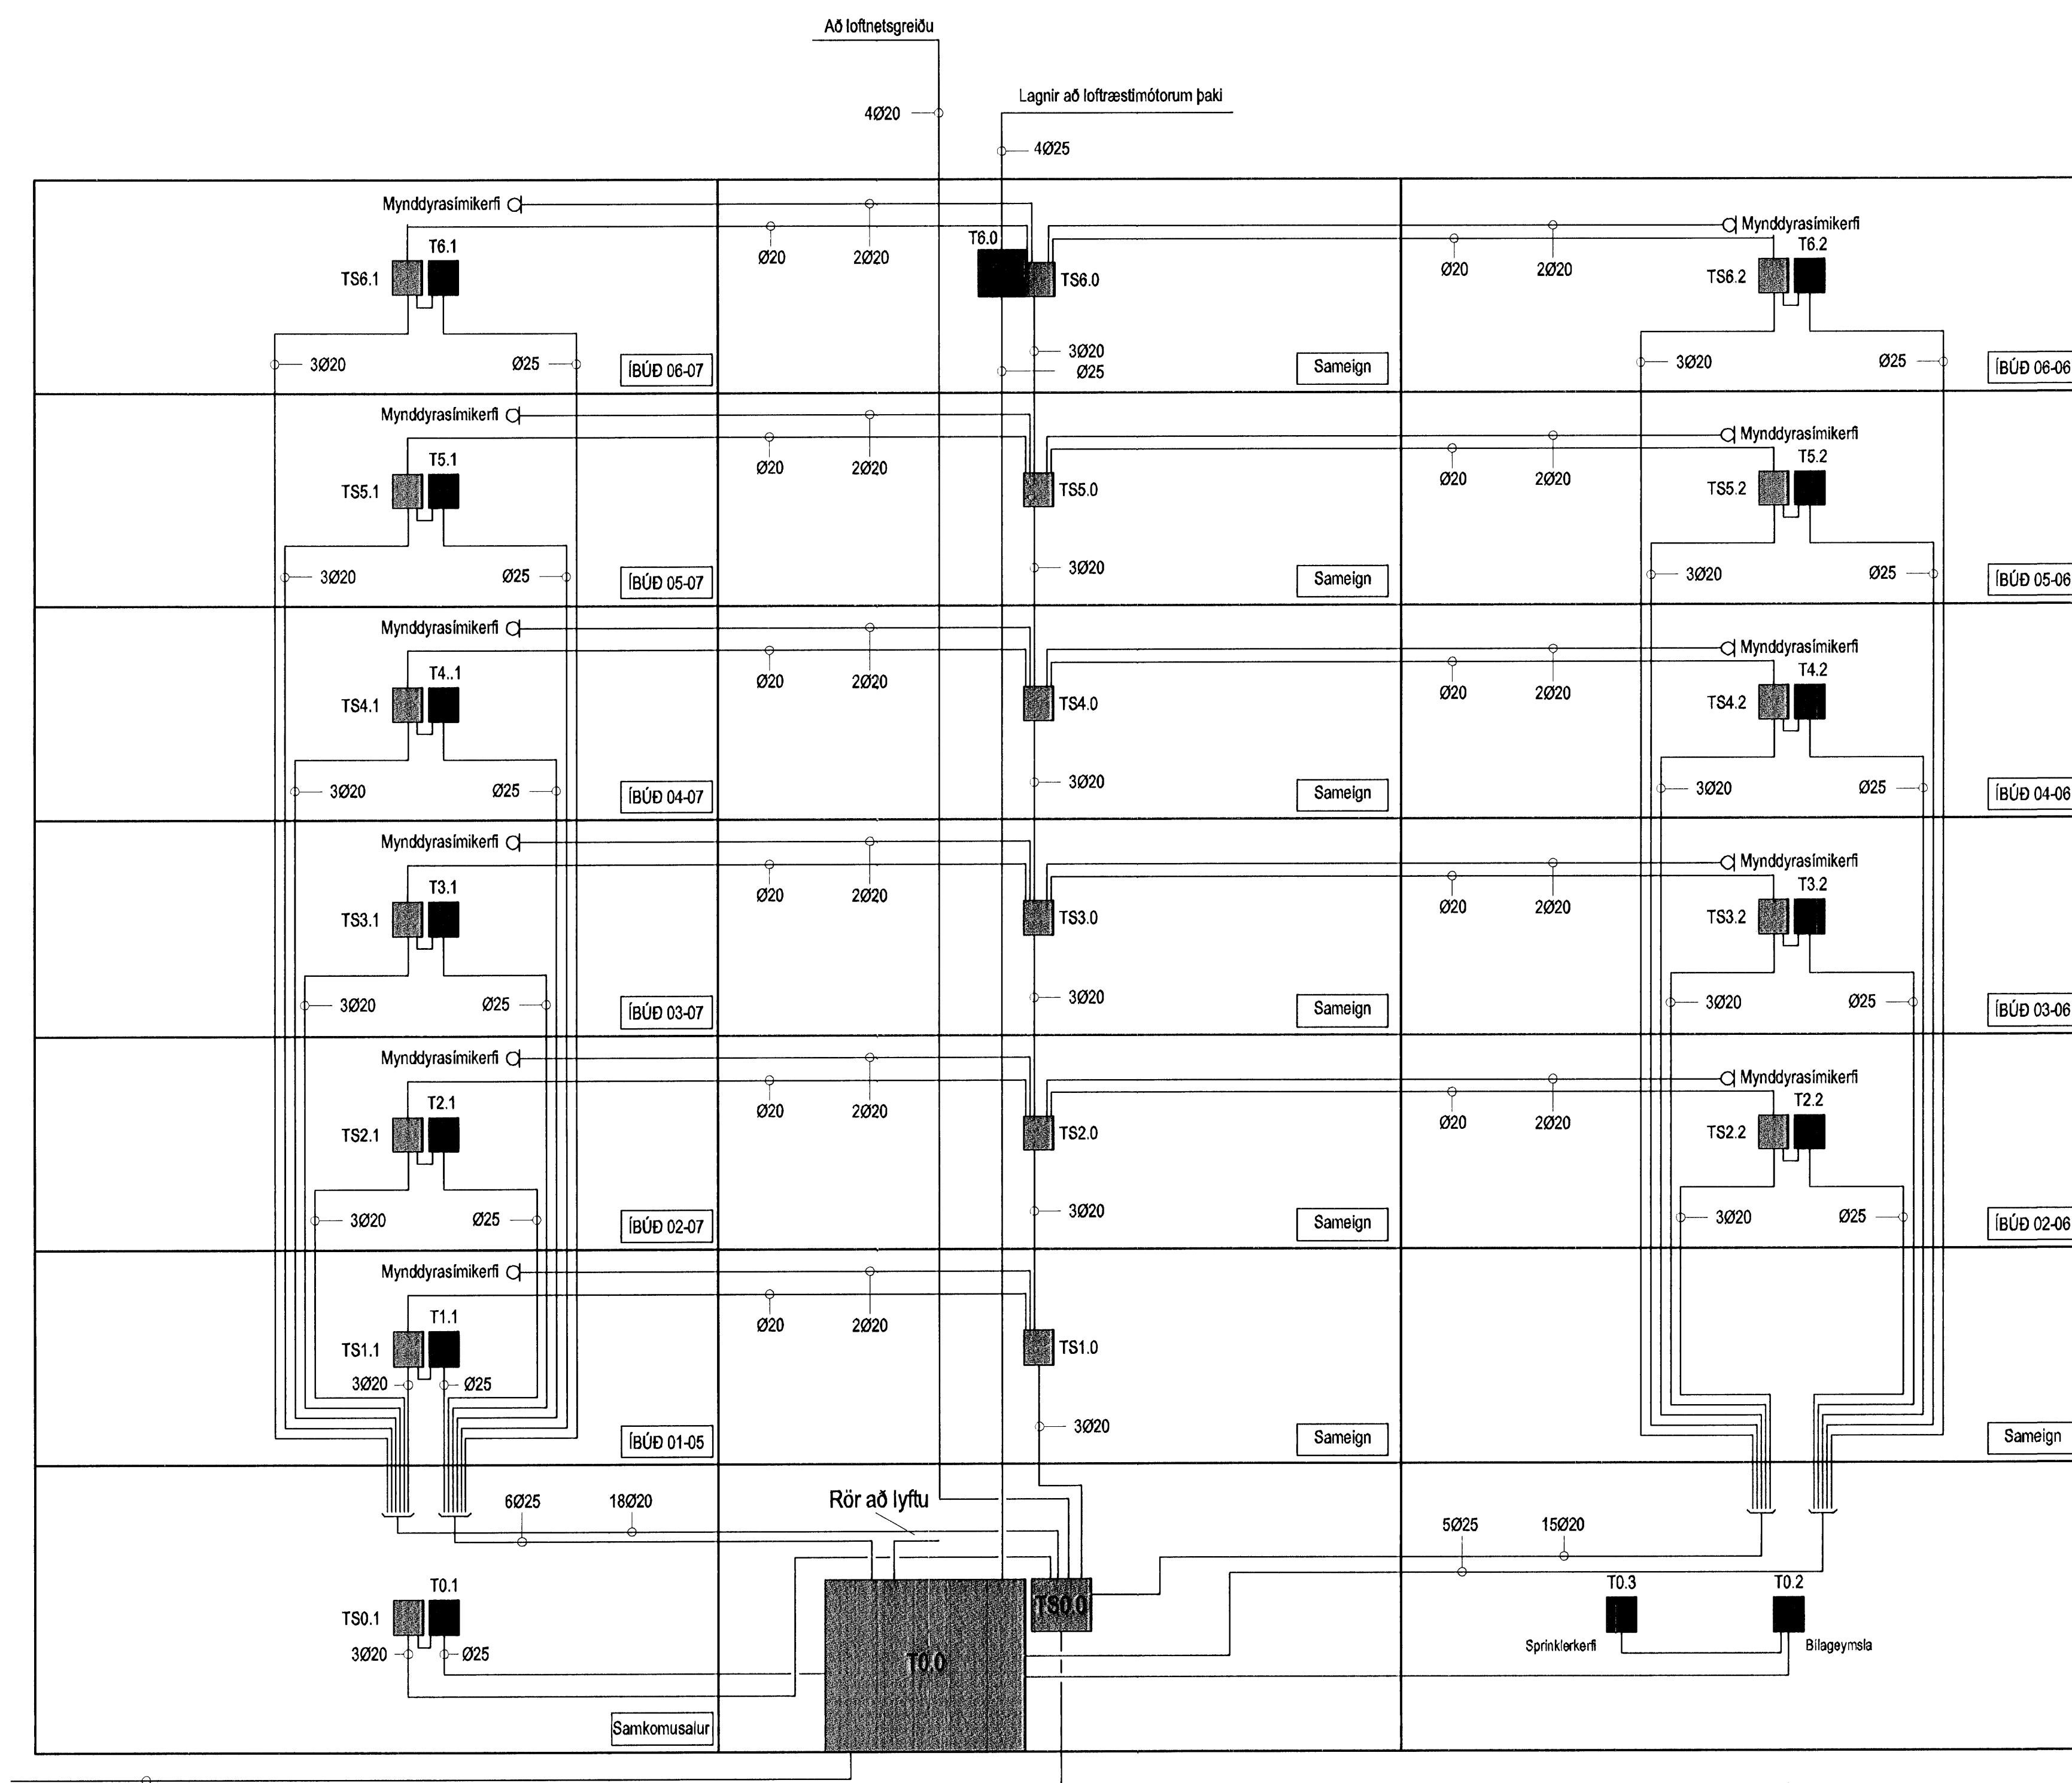

Heimtaug Orkuveitu 050
Pípur fyrir lóðarýsingu 2032
Fjárskipti 050

Hönnuður:
Gunnar E Sverrisson
Yfirfarir:

Samþykkt af: Þórunn Sölvason kt. 100358-3339

Breytingar:
.....
.....
.....
.....
.....
.....
.....

Mástavol:
Samb.:

Fjölbýlishús
Skjalón 14
220 Hafnarfirði

Skýringamynd
Dreifikerfi lág- og smáspennu
Mkv: Enginn

VERKFRÆÐISTOFA
Grensásvegur 3
108 Reykjavík
Sími 520 9900
Fax 520 9901
www.rts.is
BS EN ISO 9001:2000

FRV
FS 88744

83-1840-1-
25.2.2008
xx0601
A

Mæliskala 0 5 10 15 20