

Tafla yfir greinamerkingar og skýringar

Nr.	Grein	Tæki	Hæð mm	Rör	Staðsetning
1	+T1.1-F1.1.1	Helluborð	H600	20mm	Eldhúsi
2	+T1.1-F1.1.2	Bakarofn	H1700	16mm	Eldhúsi
3	+T1.1-F1.1.3	Órbygljuofn	H1700	16mm	Eldhúsi
4	+T1.1-F1.1.4	Uppþvottavél	H800	16mm	Eldhúsi
5	+T1.1-F1.1.5	Tenglar eldhúsi		16mm	Eldhúsi
6	+T1.1-F1.1.6	Þvottavél	H600	16mm	Badherbergi
7	+T1.1-F1.1.7	Þurrkari	H600	16mm	Badherbergi
8	+T1.1-F1.1.8	Smáspennutáfa		16mm	
9	+T1.1-F1.1.9	Ljós og tenglar, sjá einflunmynd			
10	+T1.1-F1.1.10	Ljós og tenglar, sjá einflunmynd			
11	+T1.1-F1.1.11	Ljós og tenglar, sjá einflunmynd			
12	+T1.1-F1.1.12	Ljós og tenglar, sjá einflunmynd			
13	+T1.1-F1.1.13	Ljós og tenglar, sjá einflunmynd			
14	+T1.1-F1.1.14	Ljós og tenglar, sjá einflunmynd			


21	Tengidós	H600	Eldhúsi	
22	Tengill, rofi	H1100	Almennt	
23	Veggdós	H1500	Eldhúsi, herb	
24	Tengill IP44	H1100	Svölum	
25	Innfällt box fyrir lampa í steypu		Svölum	
26	Tengill H200 frá lofti setja skal styrkingu í vegg í samráði við byggingastjóra		Herbergjum	
27	Rör í lágspennulöflu	20mm		
28	Rör í gólf		Rör í gólf	
29	Þryggnis ruslakovm	H1100	16mm	Eldhúsi
30	Tengidós ruslakovm	H600	16mm	Eldhúsi
31	Tengidós fyrir styrkingu	H1400	16mm	Þvottahúsi
32	Gólfhitalagna staðsett í tengikassa			
33	Loftdós fyrir ljós og háf			
34	Hreyfiskynjari	H1100	16mm	Göngum
35	Úthitanemi fyrir gólfhita fer að tengidós 3) fyrir gólfhitalagnir	H2200	16mm	Svölum
36	Að smáspennulöflu sameign	2x20mm		
37	Lögn að reisk. gangi sameign	20mm		
38	Rofadós fyrir dyrasíma	H900	20mm	Hjónaharbergi
39	Að smáspennulöflu			
40	Veggdós	H2050	16mm	Badherbergi
41	Rofadós fyrir dyrasíma	H1600	20mm	
42	Rofadós	H900		
43	Tengill í innréttingu, sjá teikningu arkitekts			Eldhúsi
44	Að lágspennulöflu íbúðar			
45	Veggdós	H1800		
46	Rofadós 150 mm fyrir ofan hurð			
47	Þjölluhappur	H1100		
48	Rofadós	H1500		

Hæð	
0	1025mm +T0.0 eða +TS0.0
1	1025mm að loftu 1 hæð
2	1025mm að loftu 2 hæð
3	1025mm að loftu 3 hæð
4	1025mm að loftu 4 hæð
5	1025mm að loftu 5 hæð
6	1025mm að loftu 6 hæð

US	3x020mm að smáspennulöflu efrí hæðar
NS	3x020mm að smáspennulöflu neðri hæðar
TS	3x020mm frá smáspennulöflu að aðallöflu


Merking á táknum

Loftdós

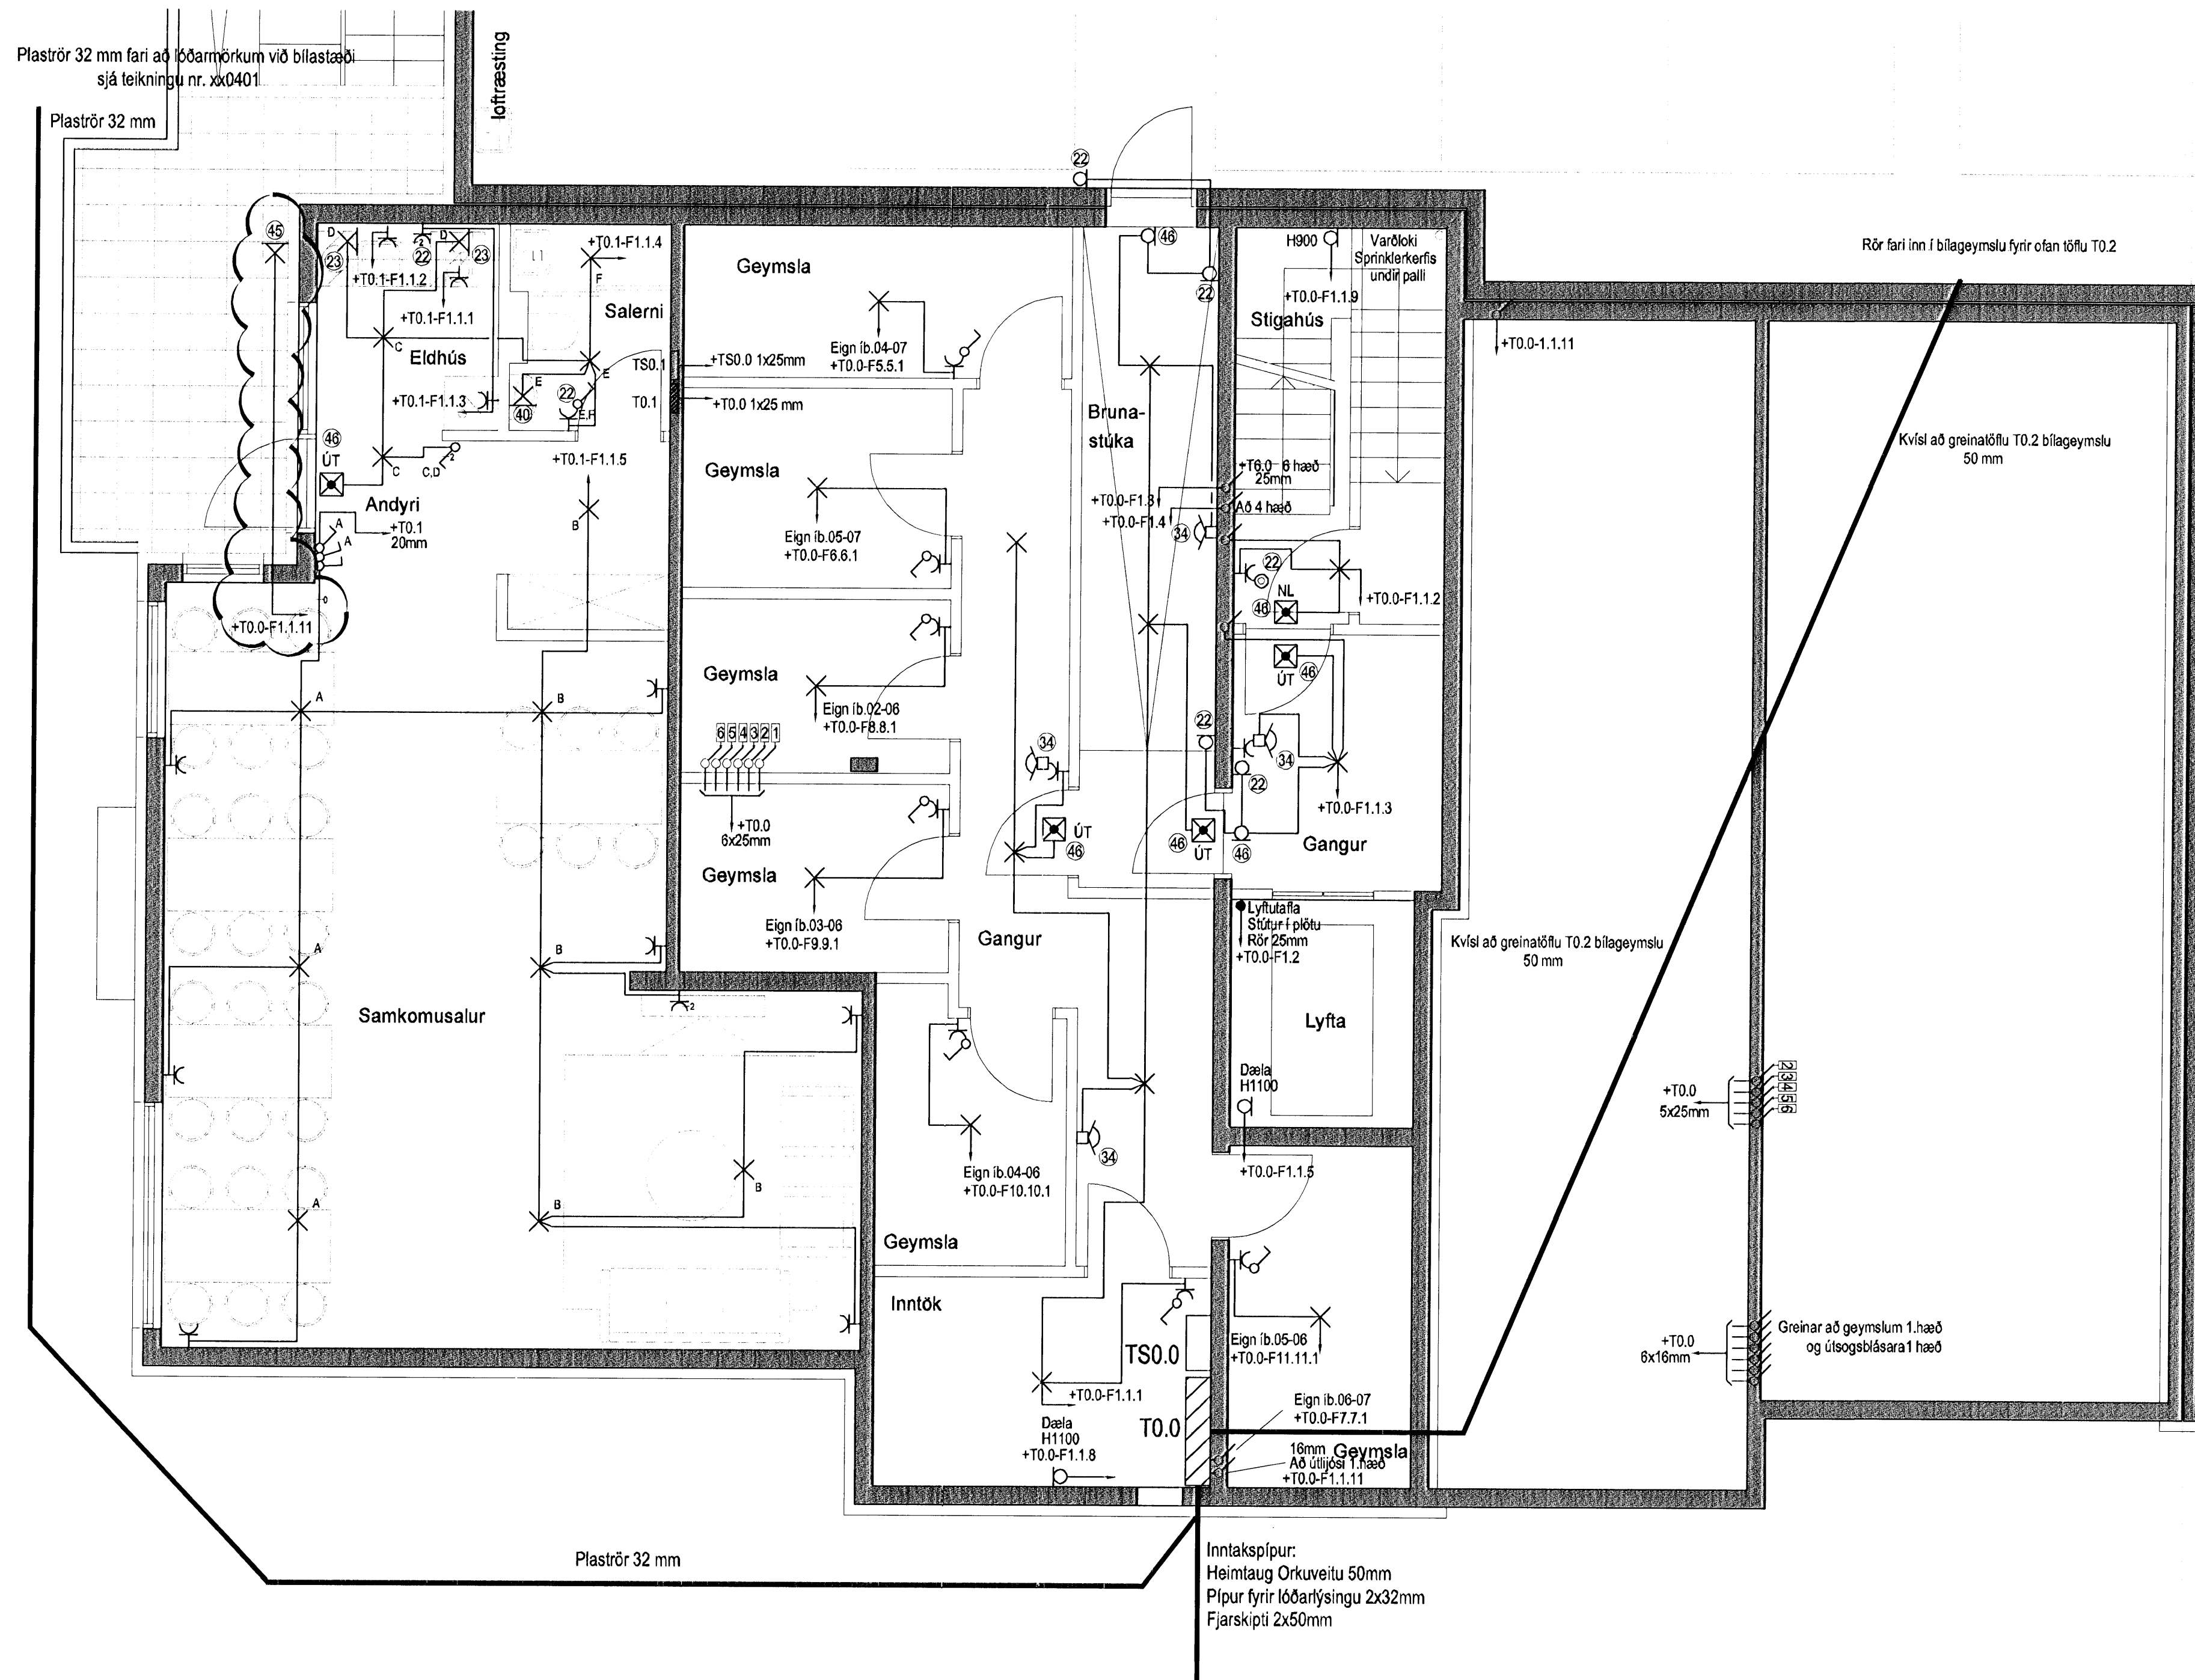

Hönnuður:  
Gunnar E Sverrisson  
Yfirfarir:  
Sambýktar: Það Sólvason kt: 100368-3339

Breytingar:  
B1 30.05.2006 Breytt rafloagn að útlösi

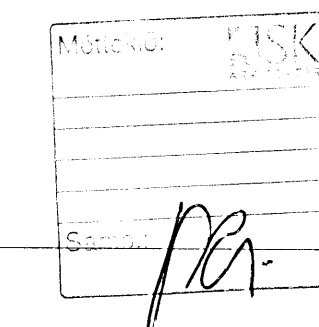

Fjölþýlishús  
Skipalón 26  
220 Hafnarfirði  
Almenn rafloagn  
Kjallari  
Mkv: 1:50

**RTS**  
VERKFRÆÐISTOFA  
Grensásvegur 3  
108 Reykjavík  
Sími 520 9900  
Fax 520 9901  
www.rts.is

BS EN ISO 9001:2000  
FRV  
UKAS  
FS 88744

83-1840-1-  
06.04.2006 001605 B1

