





Tafla yfir greinamerkingar og skýringar

Nr.	Grein	Tæki	Hæð mm	Rör	Staðsetning
①	+T1.1-F1.1.1	Helluborð	H600	20mm	Eldhúsi
②	+T1.1-F1.1.2	Bakarofn	H1700	16mm	Eldhúsi
③	+T1.1-F1.1.3	Órþýgjuofn	H1700	16mm	Eldhúsi
④	+T1.1-F1.1.4	Uppþvottavél	H600	16mm	Eldhúsi
⑤	+T1.1-F1.1.5	Tenglar eldhúsi	H600	16mm	Eldhúsi
⑥	+T1.1-F1.1.6	Þvottavél	H600	16mm	Baðherbergi
⑦	+T1.1-F1.1.7	Þurrkart	H600	16mm	Baðherbergi
⑧	+T1.1-F1.1.8	Smáspennutafli		16mm	
⑨	+T1.1-F1.1.9	Ljós og tenglar, sjá einlínunmynd			
⑩	+T1.1-F1.1.10	Ljós og tenglar, sjá einlínunmynd			
⑪	+T1.1-F1.1.11	Ljós og tenglar, sjá einlínunmynd			
⑫	+T1.1-F1.1.12	Ljós og tenglar, sjá einlínunmynd			
⑬	+T1.1-F1.1.13	Ljós og tenglar, sjá einlínunmynd			
⑭	+T1.1-F1.1.14	Ljós og tenglar, sjá einlínunmynd			


21	Tengidós	H600	Eldhúsi	
22	Tengill, rofi	H1100	Almennt	
23	Veggdós	H1550	Eldhúsi, herb	
24	Tengill IP44	H1100	Svölum	
25	Innfellið box fyrir lampu í steypu		Svölum	
26	Tengill H200 frá lofti selja skjal styrkingu í vegg í samráði við byggingastjóra		Herbergjum	
27	Rör í lögspennutöflu	20mm		
28	Rör í gölf		Rör í gölf	
29	Þrýstirofi ruslakovn	H1100	16mm	Eldhúsi
30	Tengidós ruslakovn	H600	16mm	Eldhúsi
31	Tengidós fyrir styrkingu	H1400	16mm	Þvottahúsi
32	göfihitalagna staðsett í tengikassa			
33	Loftúds fyrir ljós og háf		Eldhúsi	
34	Hræfiskynjar	H1100	16mm	Göngum
35	Úthlitanemi fyrir göfihla	H2200	16mm	Svölum
36	fer að tengidós 3) fyrir göfihlagir			
37	Að smáspennutöflu sameign	2x20mm		
38	Lögn að reisk. gangi sameign	20mm		
39	Rofadós fyrir dýrasma	H900	20mm	Hjónaherbergi
40	Að smáspennutöflu	20mm		Þvóðar
41	Veggdós	H2050	16mm	Baðherbergi
42	Rofadós fyrir dýrasma	H1800	20mm	
43	Rofadós	H900		
44	Tengill í innréttingu, sjá teikningu arkitekts		Eldhúsi	
45	Að lögspennutöflu þvóðar			
46	Veggdós	H1800		
47	Rofadós 150 mm fyrir ofan hurð			
48	Þölluappur	H1100		
49	Rofadós	H1500		

Hæð	
0	4020mm +T0.0 eða +TS0.0
1	4020mm að loftu 1 hæð
2	4020mm að loftu 2 hæð
3	4020mm að loftu 3 hæð
4	4020mm að loftu 4 hæð
5	4020mm að loftu 5 hæð
6	4020mm að loftu 6 hæð

US	3xØ20mm að smáspennutöflu efri hæðar
NS	3xØ20mm að smáspennutöflu neðri hæðar
TS	3xØ20mm frá smáspennutöflu að aðalöflu

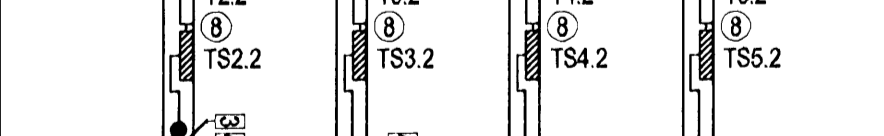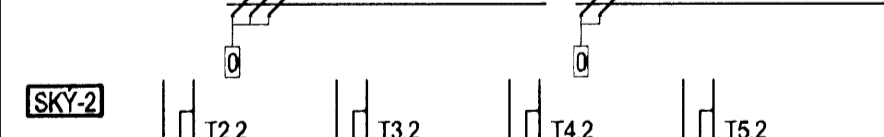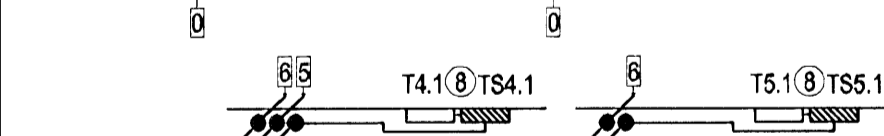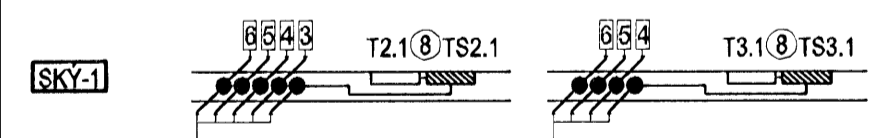

Merking á táknum

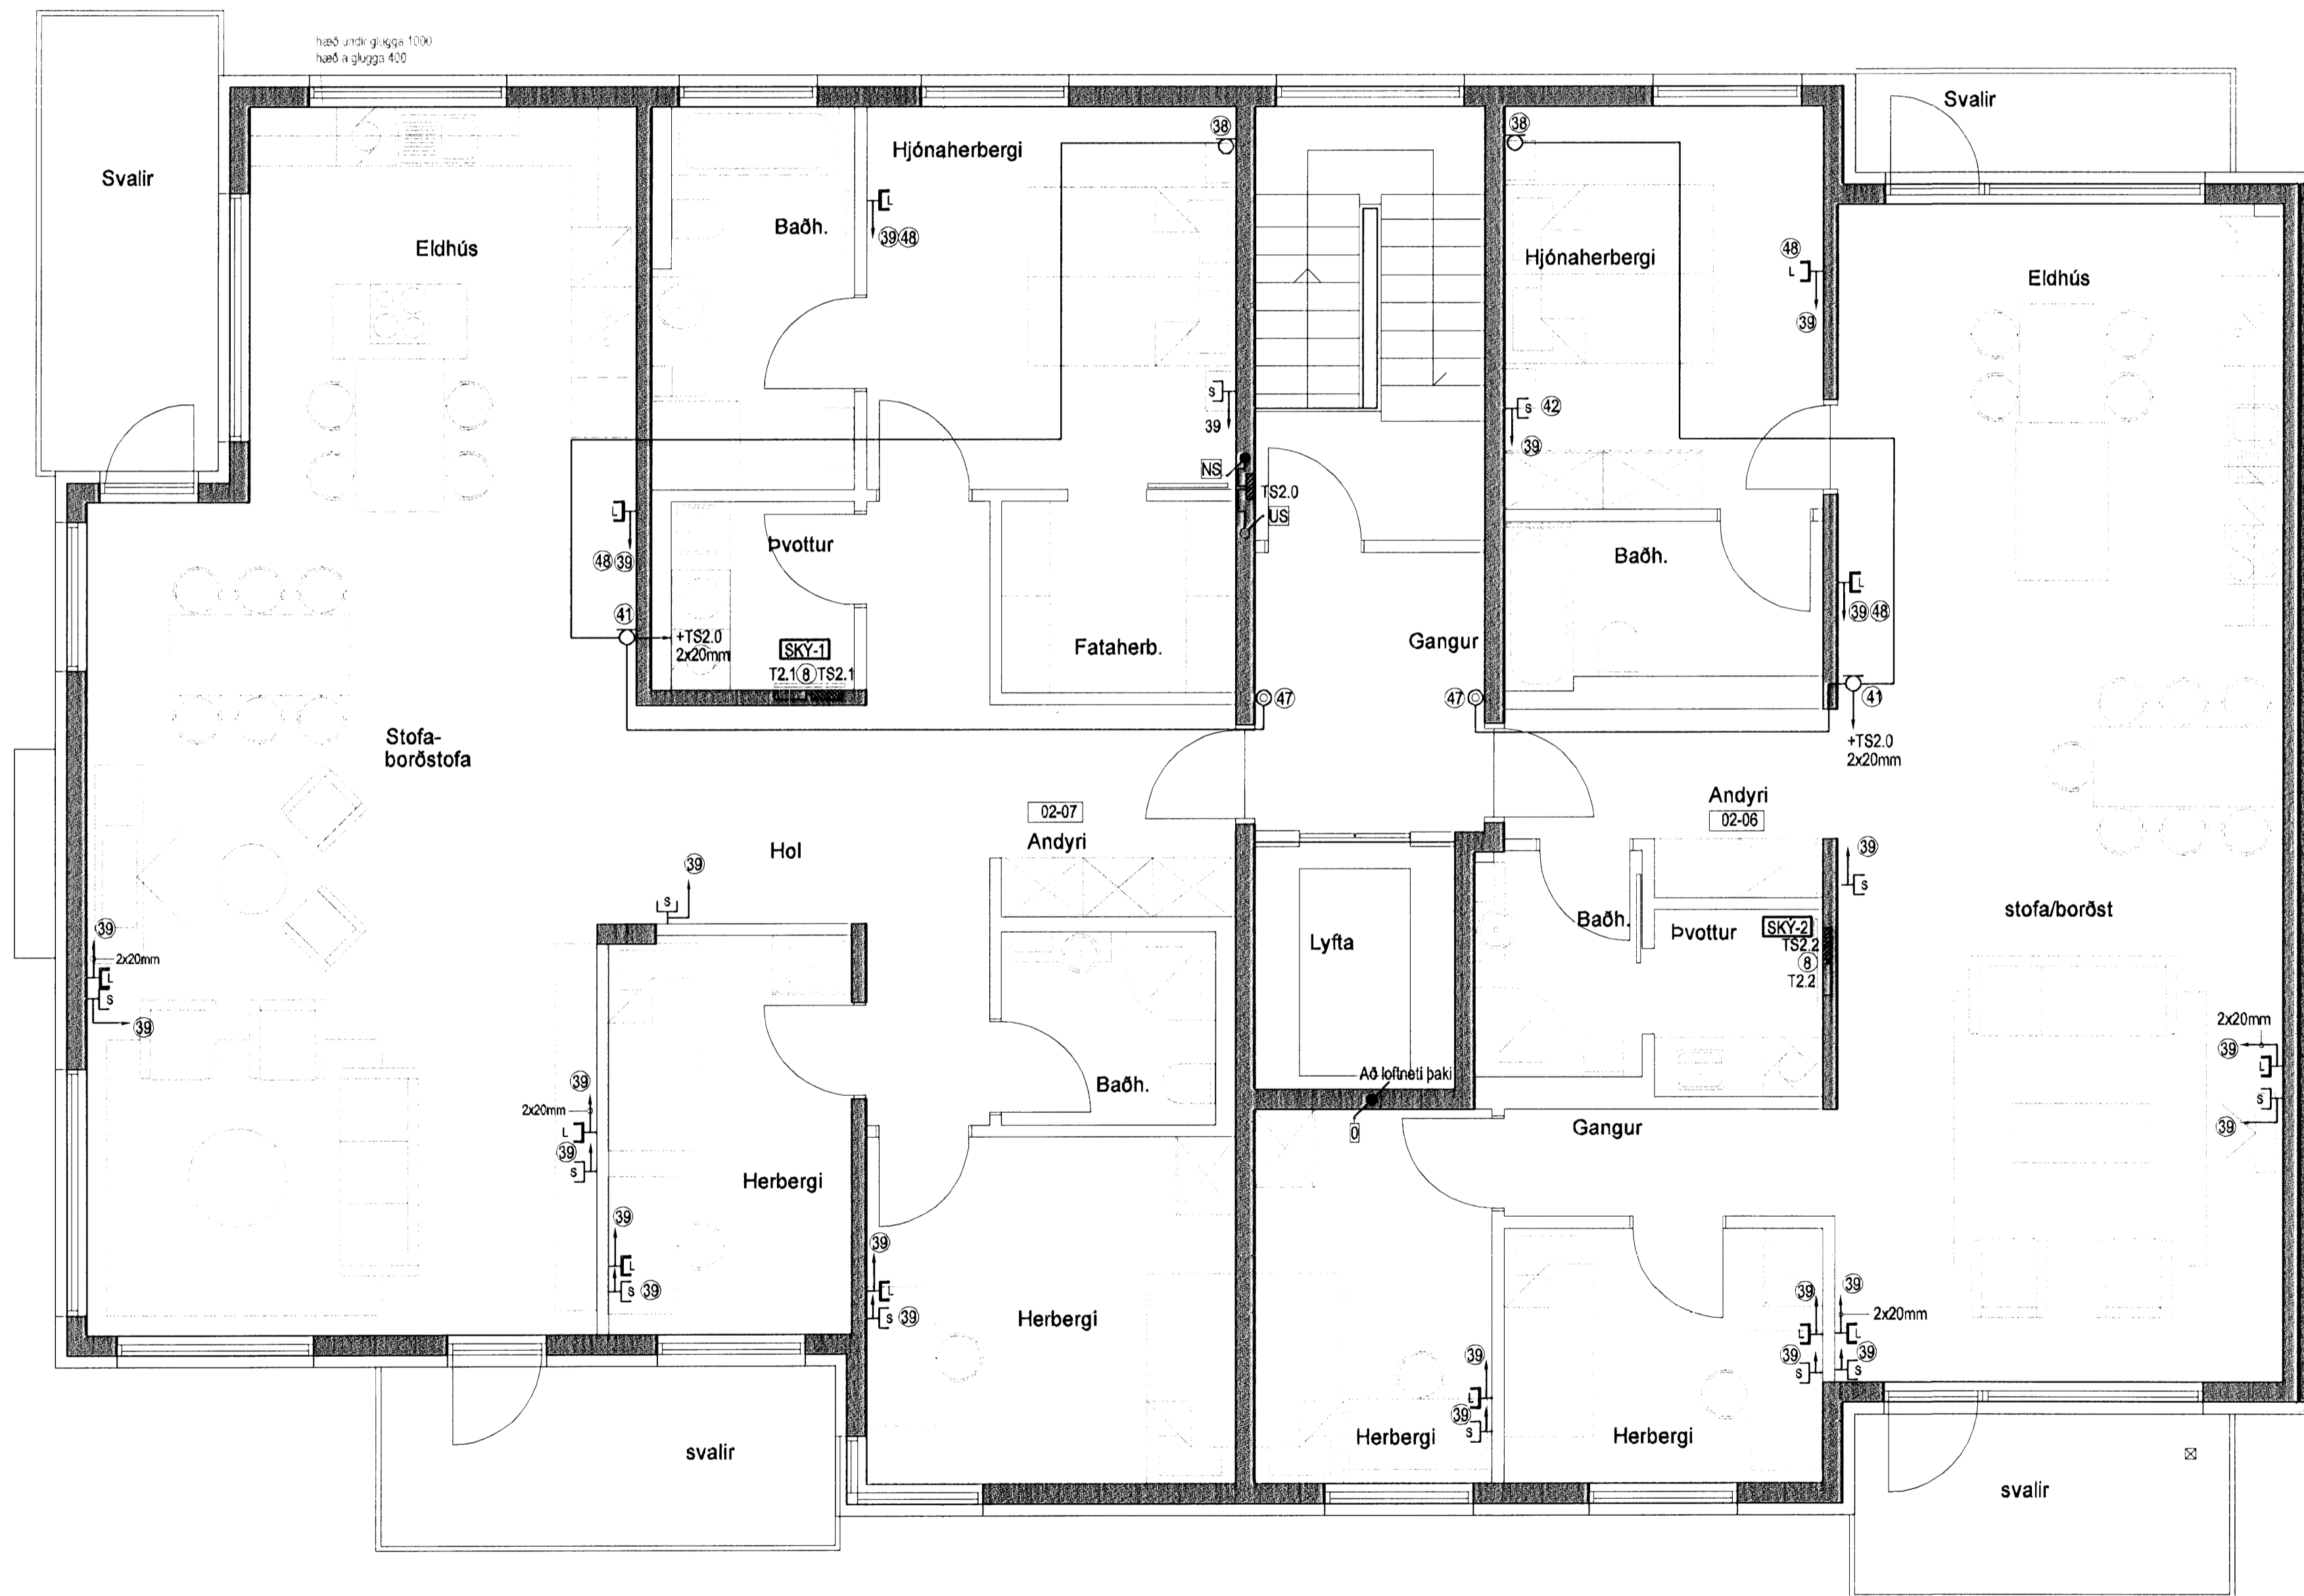


Hönnuður:  
Gunnar E Sverrisson  
Yfirfarir:  
Sambýktar: [Signature] Sölvason kt: 100358-3339

Breytingar:  
.....  
.....  
.....  
.....  
.....  
.....

Aðalhönnuður:  
[Signature]

Fjölbýlishús  
Skjalón 14  
220 Hafnarfirði

Síma- og loftnetskerfi  
2-5.hæð  
Mkv: 1:50

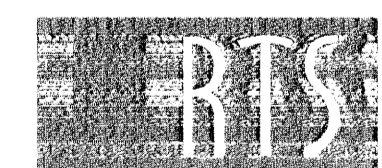

VERKFRÆÐISTOFA

Grensásvegur 3  
108 Reykjavík  
Sími 520 9900  
Fax 520 9901  
www.rts.is



83-1840-1-  
25.2.2008

023101 A