

# Skipalón 12

6.Hæð

5.Hæð


4.Hæð

3.Hæð

2.Hæð

1.Hæð

Kjallari

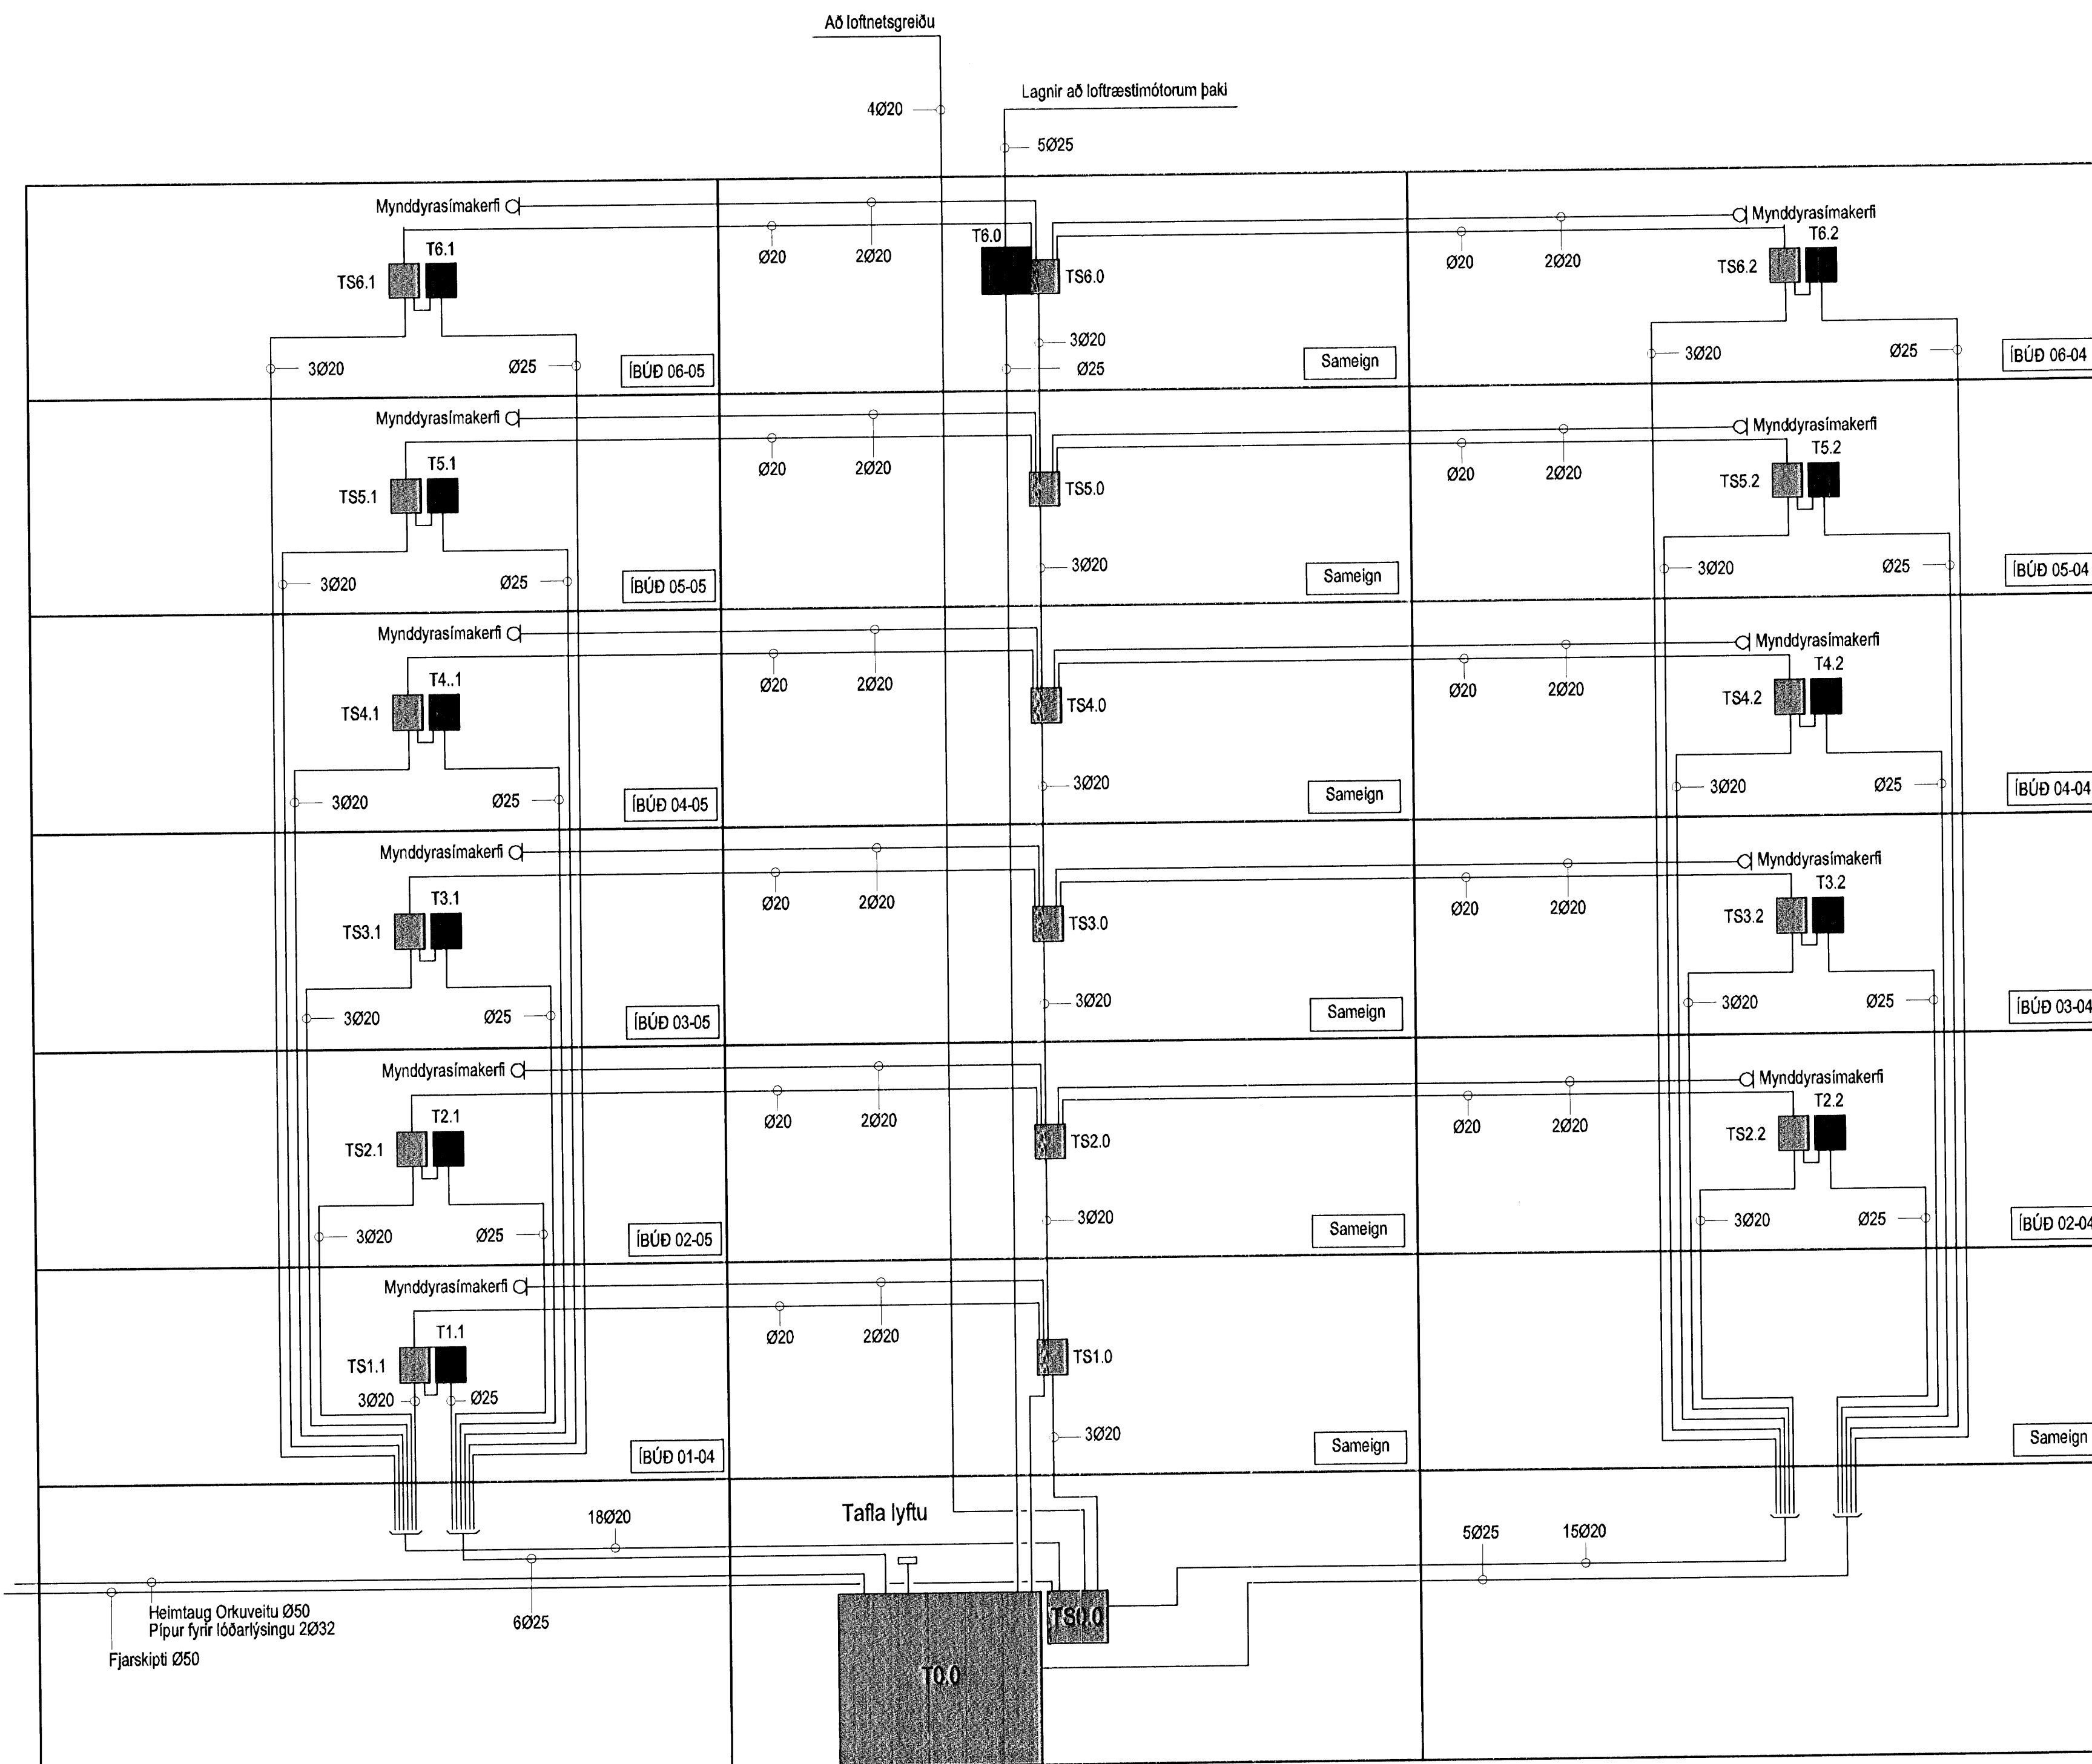

Hönnuður:  
Gunnar E Sveinsson  
Yfirfarir:  
Sambýktari: *[Signature]*  
Sölvason kt. 100358-3339

Breytingar:  
.....  
.....  
.....  
.....  
.....  
.....  
.....  
.....

Aðalhönnuður:  
*[Signature]*

Fjölbýlishús  
Skípalón 12  
220 Hafnarfirði

Sérmyndir  
Dreifikerfi lág- og smáspennu  
Mkv: Enginn

**VERKFRÆDISTOFA**

Grensásvegur 3  
108 Reykjavík  
Sími 520 9900  
Fax 520 9901  
www.rts.is

BS EN ISO 9001:2000  
FRV  
FS 88744

83-1840-1-  
25.2.2008

xx0601 A

