


Tafla yfir greinamerkingar og skýringar

Nr.	Grein	Tæki	Hæð mm	Rör	Staðsetning
1	+T1.1-F1.1.1	Helluborð	H600	20mm	Eldhúsi
2	+T1.1-F1.1.2	Bakaröfn	H1700	18mm	Eldhúsi
3	+T1.1-F1.1.3	Órbygluöfn	H1700	18mm	Eldhúsi
4	+T1.1-F1.1.4	Uppþvottavél	H600	18mm	Eldhúsi
5	+T1.1-F1.1.5	Tenglar eldhúsi	H600	18mm	Eldhúsi
6	+T1.1-F1.1.6	Þvottavél	H600	18mm	Baðherbergi
7	+T1.1-F1.1.7	Purkari	H600	18mm	Baðherbergi
8	+T1.1-F1.1.8	Smáspennulafla	H600	18mm	
9	+T1.1-F1.1.9	Ljós og tenglar, sjá einflunmynd			
10	+T1.1-F1.1.10	Ljós og tenglar, sjá einflunmynd			
11	+T1.1-F1.1.11	Ljós og tenglar, sjá einflunmynd			
12	+T1.1-F1.1.12	Ljós og tenglar, sjá einflunmynd			
13	+T1.1-F1.1.13	Ljós og tenglar, sjá einflunmynd			
14	+T1.1-F1.1.14	Ljós og tenglar, sjá einflunmynd			
15					
16					
17					
18					
19					
20					


21	Tengidds	H600	Eldhúsi	
22	Tengill, rofi	H1100	Almennt	
23	Veggdds	H1550	Eldhúsi, herb	
24	Tengill IP44	H1100	Svölum	
25	Innfeltt box fyrir lampa í steypu		Svölum	
26	Tengill H200 frá lofti setja skal styrkingu í vegg í samráði við byggingastjóra		Herbergjum	
27	Rör í lágspennulöflu	20mm		
28	Rör í gólf		Rör í gólf	
29	Þryggtíflurustakvörn	H1100	18mm	Eldhúsi
30	Tengidds rustakvörn	H600	18mm	Eldhúsi
31	Tengidds fyrir stýringu	H1400	18mm	Þvottahúsi
32	göfthilalagna staðsett í tengikassa			
33	Loftlids fyrir ljós og hálf			Eldhúsi
34	Hreyfiskynjari	H1100	18mm	Göngum
35	Úthlaniemi fyrir göfthita fer að tengidds 33 fyrir göfthitalagnir	H2200	18mm	Svölum
36	Að smáspennulöflu sameign	2x20mm		
37	Lögn að reiksk. gangi sameign	20mm		
38	Rofadós fyrir dýrasíma	H900	20mm	Hjónaherbergi
39	Að smáspennulöflu	20mm		Íbúðar
40	Veggdds	H2050	16mm	Baðherbergi
41	Rofadós fyrir dýrasíma	H1600	20mm	
42	Rofadós	H900		
43	Tengill í innréttingu, sjá teikningu arkitekts			Eldhúsi
44	Að lágspennulöflu íbúðar			
45	Veggdds	H1900		
46	Rofadós 150 mm fyrir ofan hurð			
47	Þjölluhappur	H1100		
48	Rofadós	H1500		

Hæð	
0	4020mm +T0.0 eða +TS2.0
1	4020mm að löflu 1 hæð
2	4020mm að löflu 2 hæð
3	4020mm að löflu 3 hæð
4	4020mm að löflu 4 hæð
5	4020mm að löflu 5 hæð
6	4020mm að löflu 6 hæð

US	3x020mm að smáspennulöflu efrni hæðar
NS	3x020mm að smáspennulöflu neðri hæðar
TS	3x020mm frá smáspennulöflu að aðallöflu

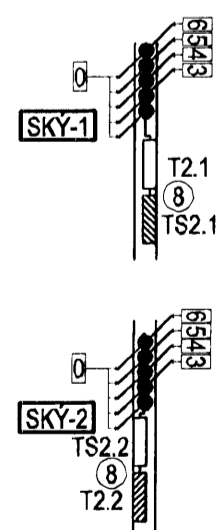

Merking á táknum

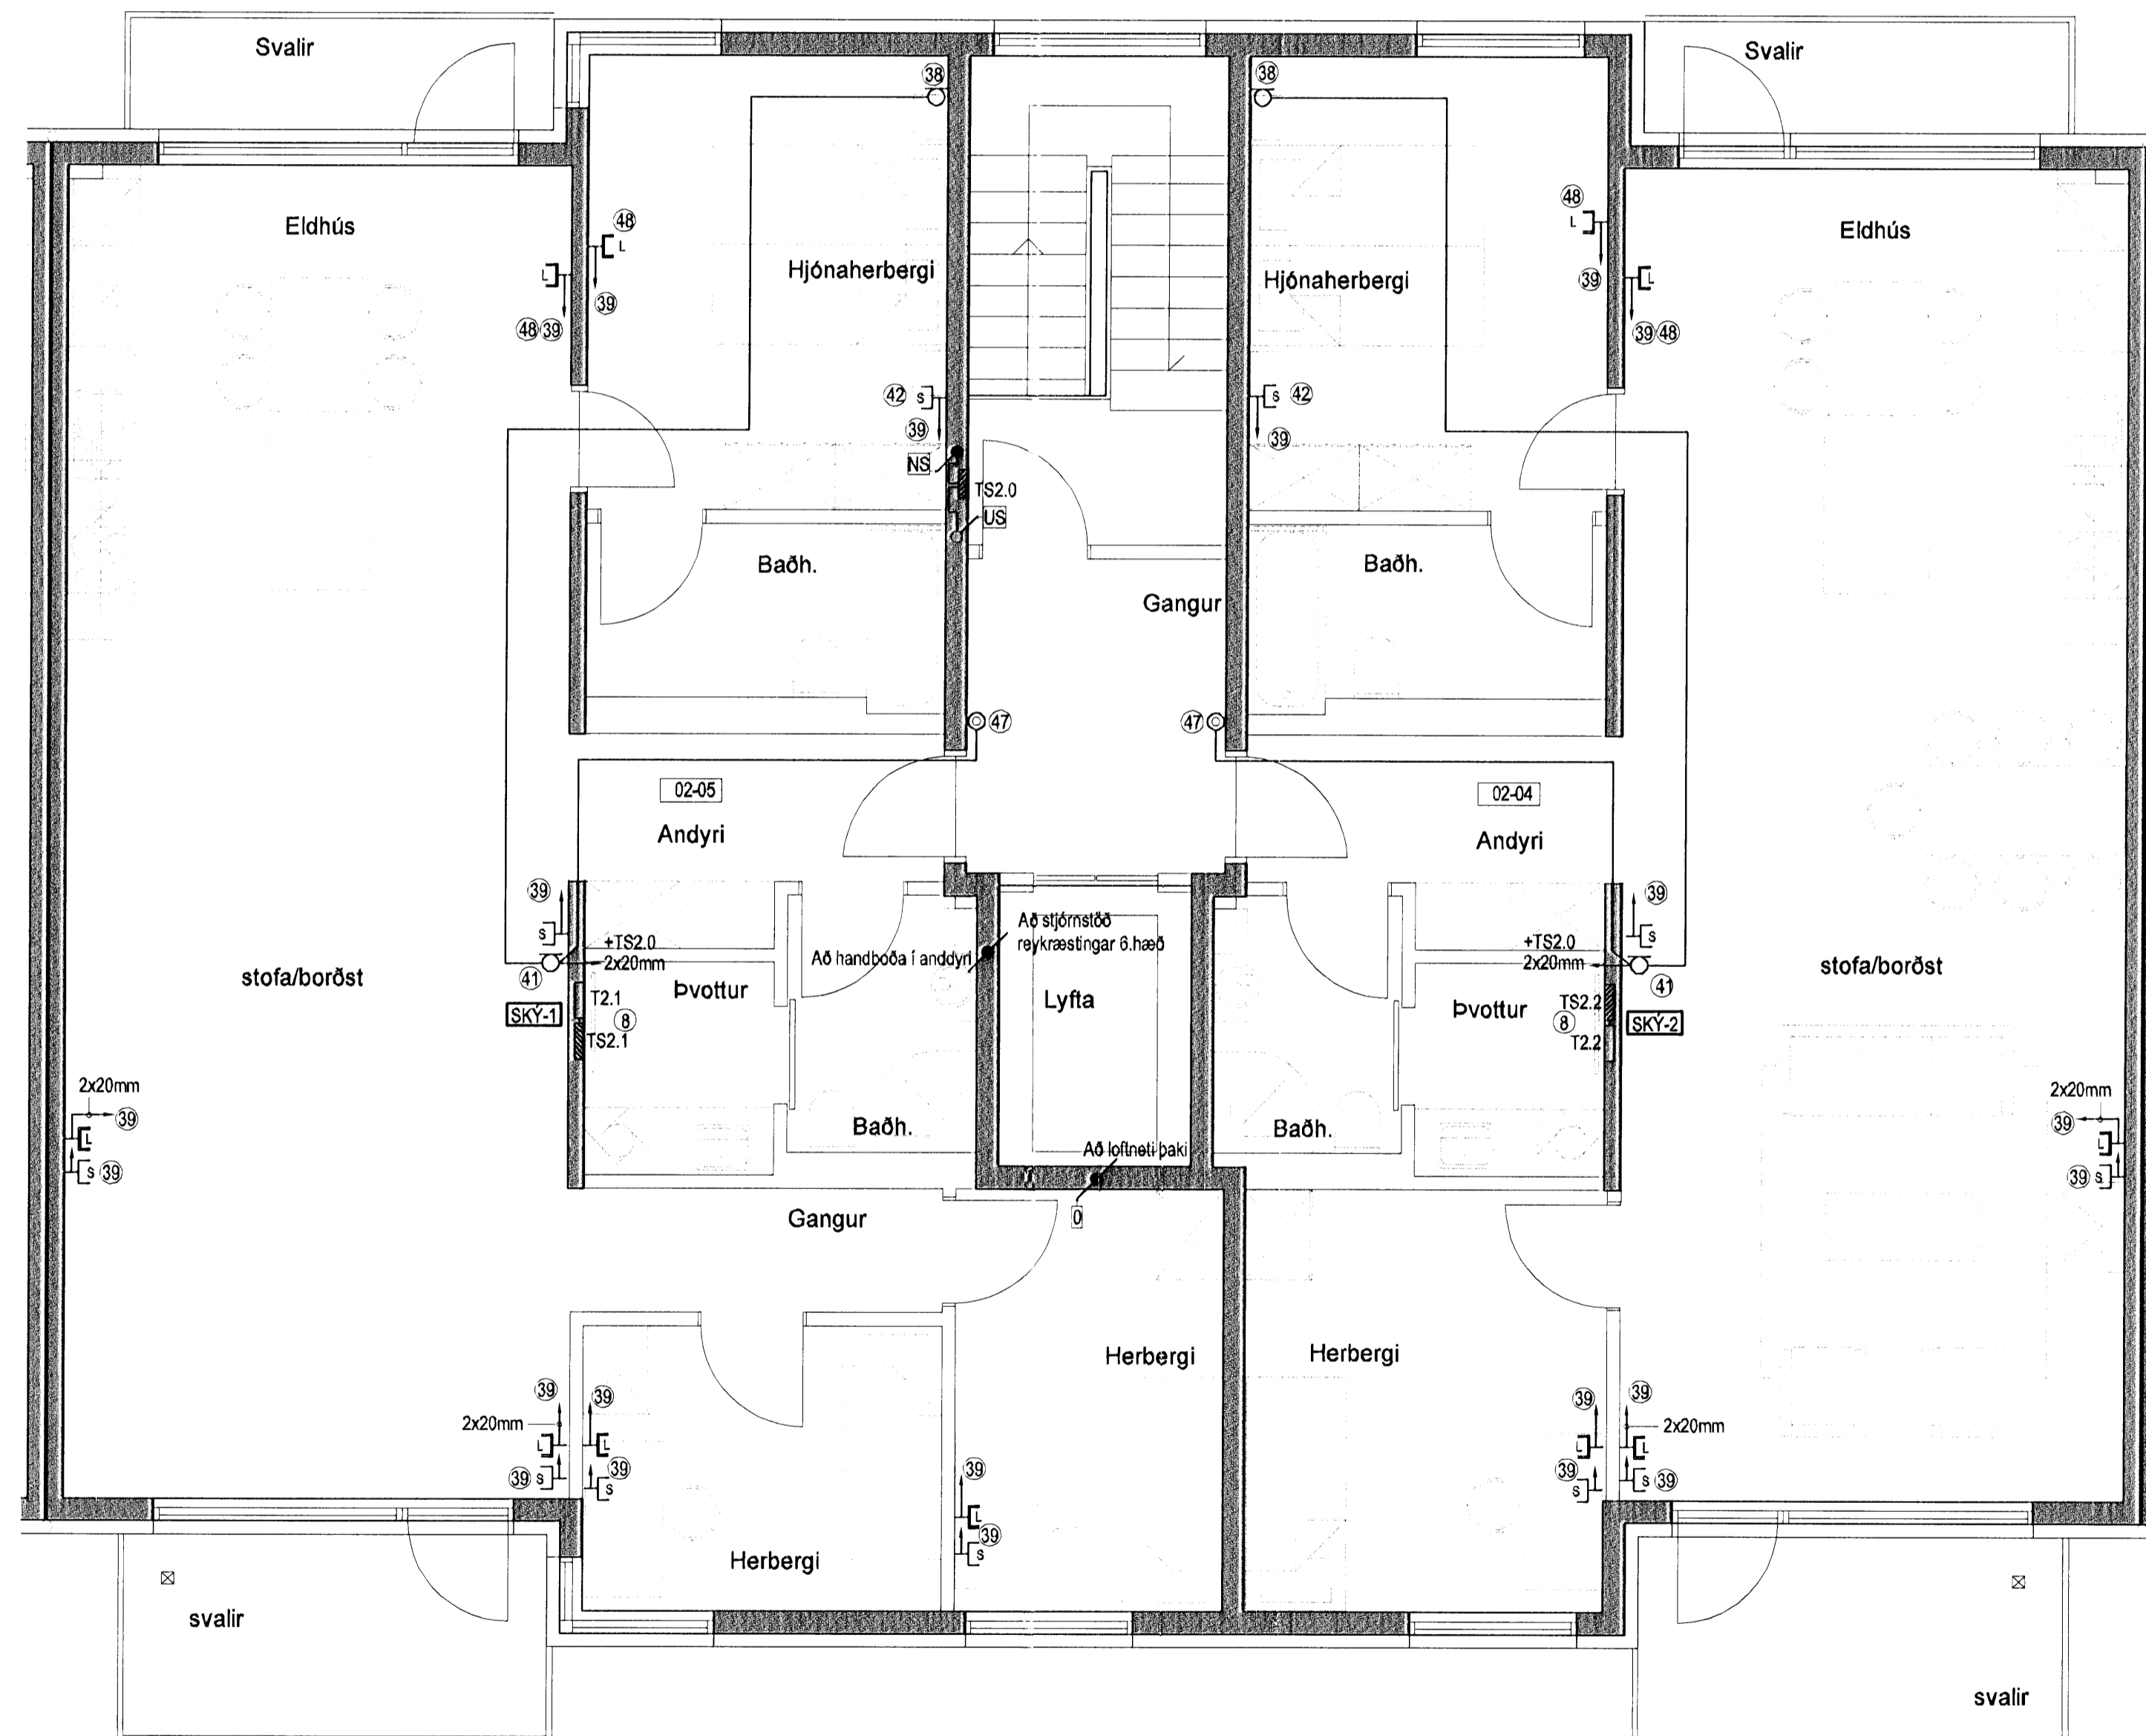

Hönnuður:
Gunnar E Sverrisson
Yfirfarir:
Sambýkkir: *[Signature]* kt: 100368-3339

Breytingar:
.....
.....
.....
.....
.....
.....
.....

Aðalhönnuður:
[Signature]

Fjölbýlishús
Skipalón 12
220 Hafnarfirði

Síma- og loftnetskerfi
2-5.hæð
Mkv: 1:50

RTS
VERKFRÆDISTOFA
Grensásvegur 3
108 Reykjavík
Sími 520 9900
Fax 520 9901
www.rts.is

BS EN ISO 9001:2000
FRV
UAS
FS 88744

83-1840-1-
25.2.2008

023101 A

