



Tafla yfir greinamerkingar og skýringar

Nr.	Grein	Tæki	Hæð mm	Rör	Staðsetning
1	+T1.1-F1.1.1	Helluborð	H600	20mm	Eldhúsi
2	+T1.1-F1.1.2	Bakaröfn	H1700	18mm	Eldhúsi
3	+T1.1-F1.1.3	Órbylgjuöfn	H1700	18mm	Eldhúsi
4	+T1.1-F1.1.4	Uppþvottavél	H600	18mm	Eldhúsi
5	+T1.1-F1.1.5	Tenglar eldhúsi		18mm	Eldhúsi
6	+T1.1-F1.1.6	Þvottavél	H600	18mm	Baðherbergi
7	+T1.1-F1.1.7	Þurrkari	H600	18mm	Baðherbergi
8	+T1.1-F1.1.8	Smáspennutafla		18mm	
9	+T1.1-F1.1.9	Ljós og tenglar, sjá einflunmynd			
10	+T1.1-F1.1.10	Ljós og tenglar, sjá einflunmynd			
11	+T1.1-F1.1.11	Ljós og tenglar, sjá einflunmynd			
12	+T1.1-F1.1.12	Ljós og tenglar, sjá einflunmynd			
13	+T1.1-F1.1.13	Ljós og tenglar, sjá einflunmynd			
14	+T1.1-F1.1.14	Ljós og tenglar, sjá einflunmynd			


21	Tengidds	H600	Eldhúsi	
22	Tengill, rofi	H1100	Almennt	
23	Veggdds	H1550	Eldhúsi, herb	
24	Tengill IP44	H1100	Svölum	
25	Innfeltt box fyrir lampa í steypu		Svölum	
26	Tengill H200 frá lofti setja skal styrkingu í vegg í samráði við byggingastjóra		Herbergjum	
27	Rör í lágspennulöflu	20mm		
28	Rör í gólf		Rör í gólf	
29	Þryggtífl ruslakkvörn	H1100	18mm	Eldhúsi
30	Tengidds ruslakkvörn	H600	18mm	Eldhúsi
31	Tengidds fyrir stýringu	H1400	18mm	Þvottahúsi
32	gólftalagna staðsett í tengikassa			
33	Loftdós fyrir ljós og háf			Eldhúsi
34	Hreyfiskynjari	H1100	18mm	Göngum
35	Úthitanemi fyrir gólftala H2200	18mm		Svölum
	fer að tengidds 31 fyrir gólftalagnir			
36	Að smáspennulöflu sameign	2x20mm		
37	Lögn að reiksk. gangi sameign	20mm		
38	Rofaðs fyrir dýrasíma	H900	20mm	Hjónaherbergi
39	Að smáspennulöflu	20mm		Íbúðar
40	Veggdds	H2050	16mm	Baðherbergi
41	Rofaðs fyrir dýrasíma	H1600	20mm	
42	Rofaðs	H900		
43	Tengill í innréttingu, sjá teikningu arkitekts			Eldhúsi
44	Að lágspennulöflu íbúðar			
45	Veggdds	H1800		
46	Rofaðs 150 mm fyrir ofan hurð			
47	Þölluappur	H1100		
48	Rofaðs	H1500		

Hæð	
0	4020mm +T0.0 eða +TS0.0
1	4020mm að loftu 1 hæð
2	4020mm að loftu 2 hæð
3	4020mm að loftu 3 hæð
4	4020mm að loftu 4 hæð
5	4020mm að loftu 5 hæð
6	4020mm að loftu 6 hæð

US	3x020mm að smáspennulöflu efri hæðar
NS	3x020mm að smáspennulöflu neðri hæðar
TS	3x020mm frá smáspennulöflu að aðallöflu

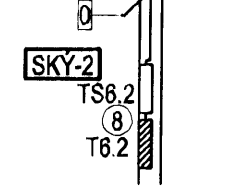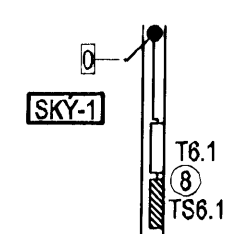

Merking á táknum

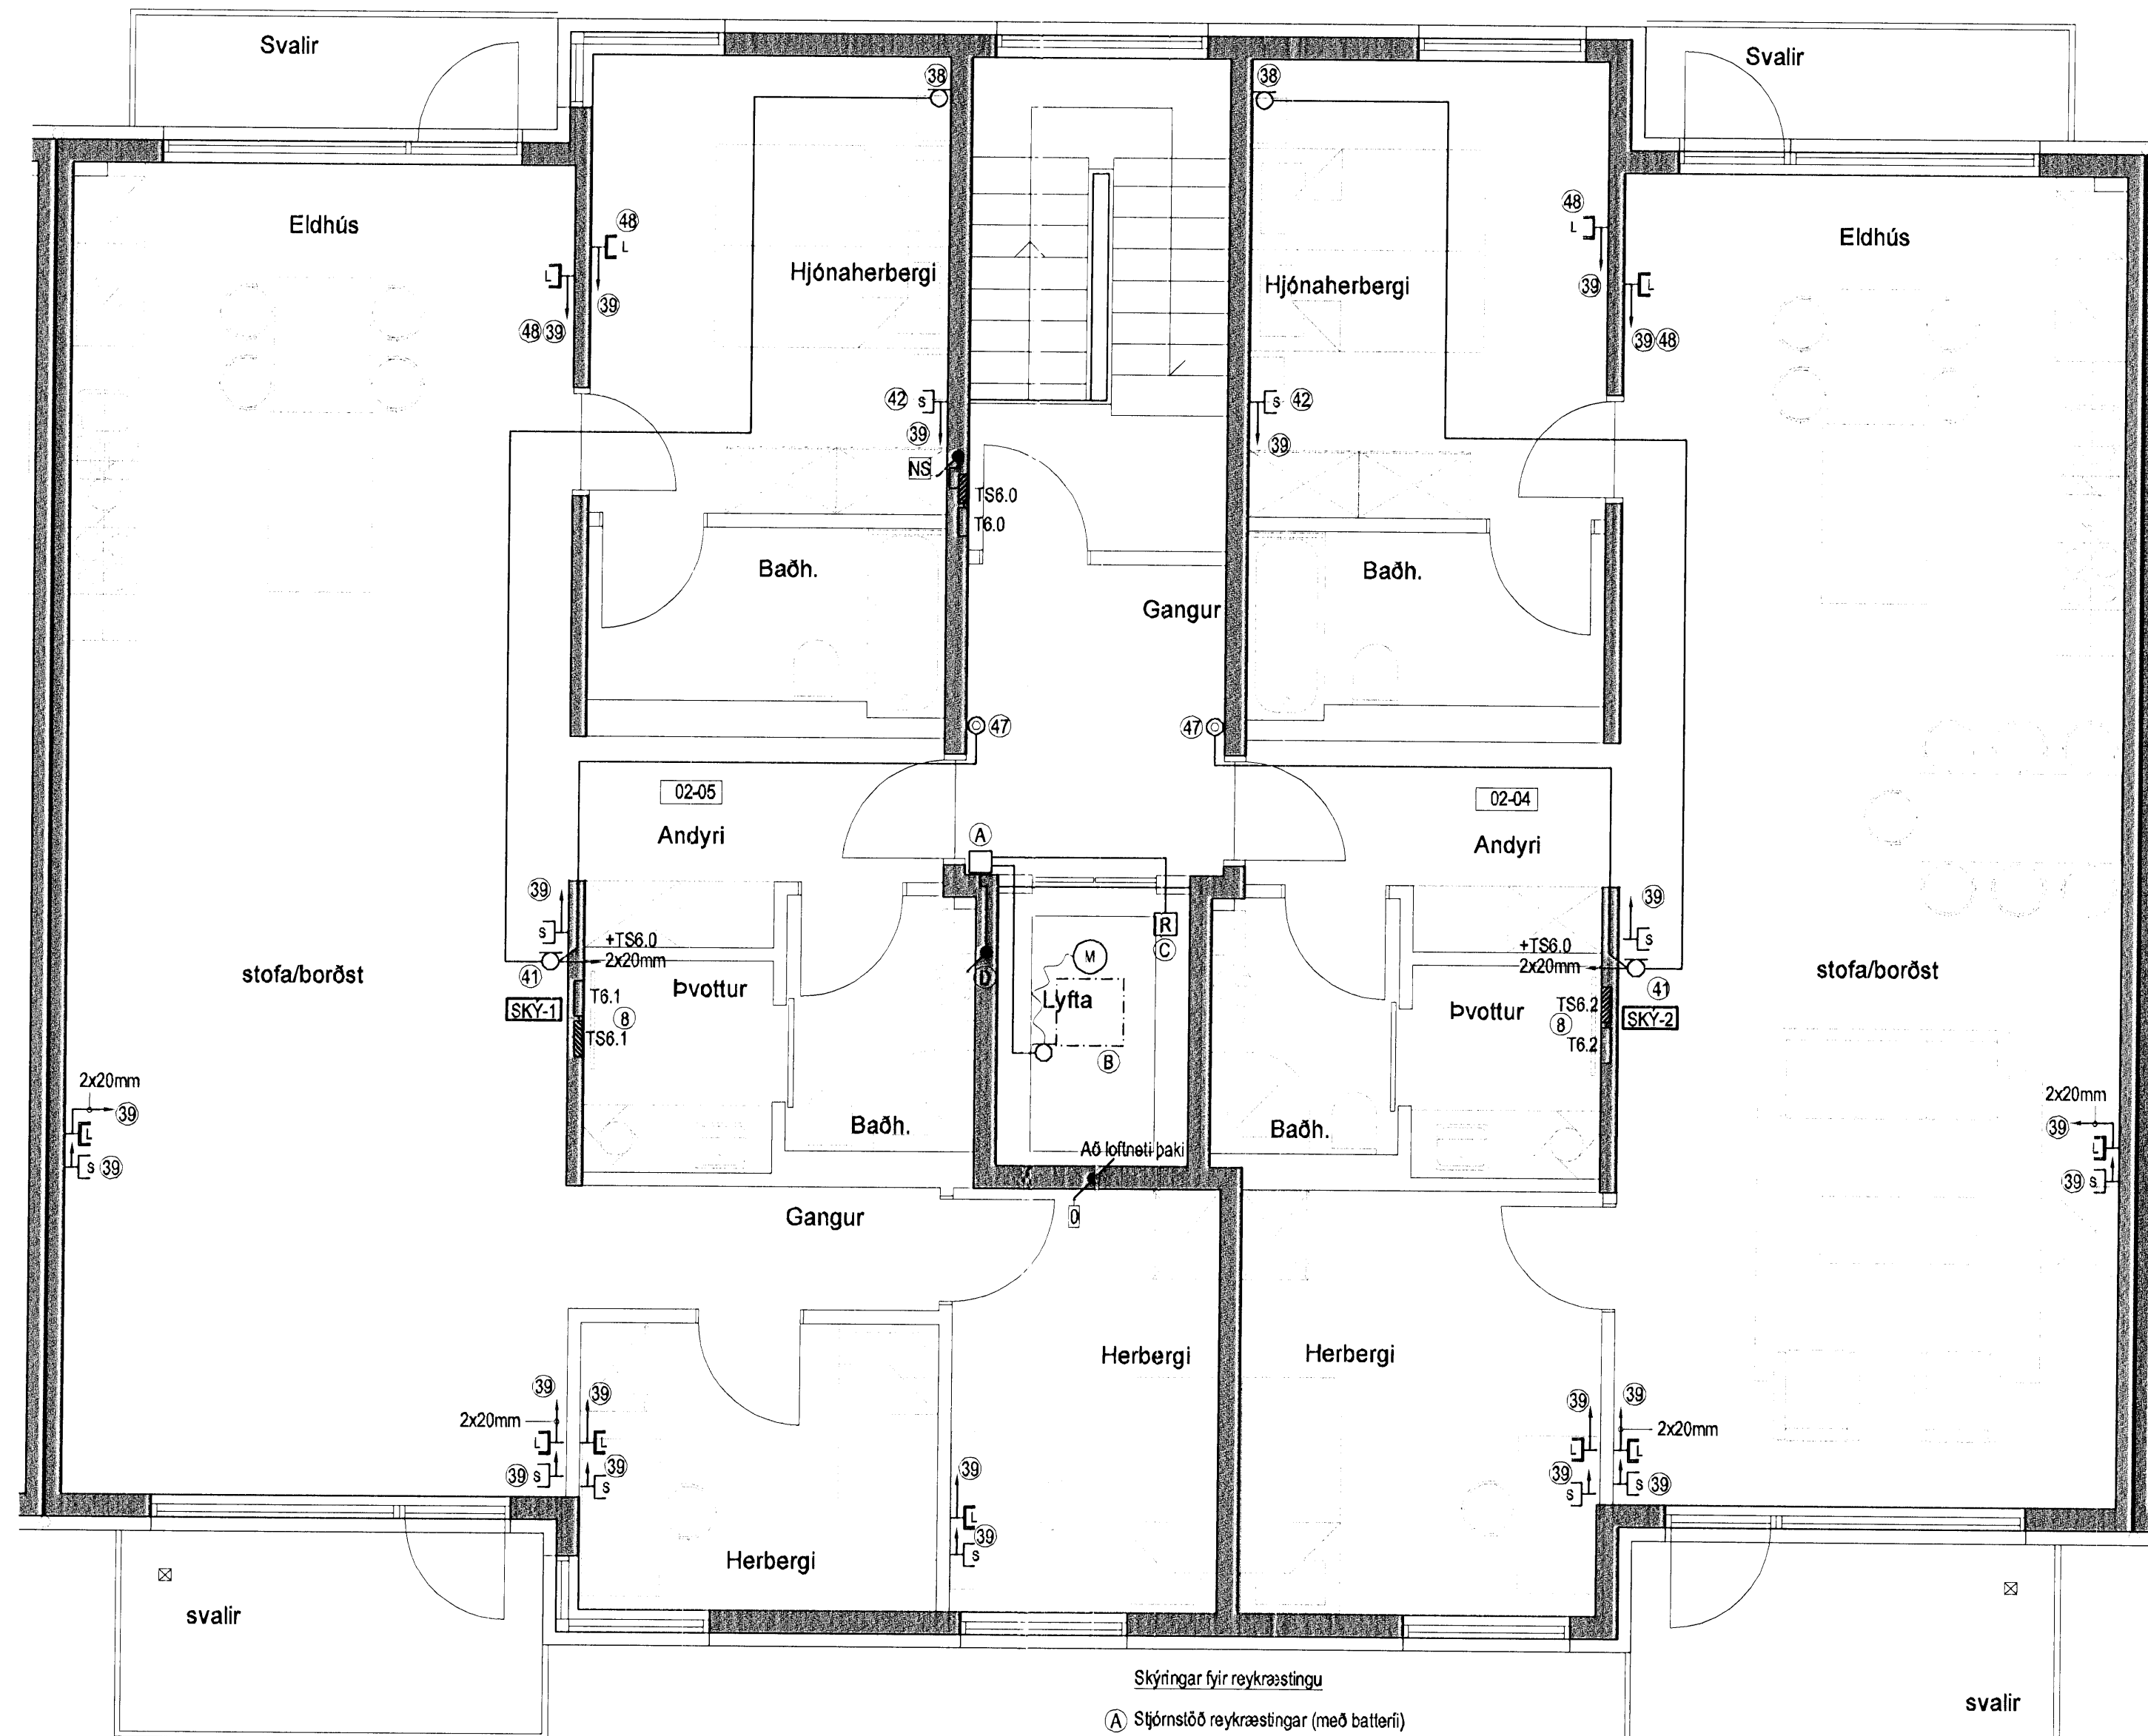

- Skýringar fyrir reykraeringu
- A Stjórnsíð reykraeringar (með batterí)
 - B Reykraestiluga
 - C Reykskynjari
 - D Að handboða í anddyri 1.hæðar.

Hönnuður:

Gunnar E Sverrisson

Yfirfandi:

Samþykkt: Þórunn Svavason

kt. 100350-3330

Breytingar:

Aðahönnuður:

Fjölbýlishús
Skípalón 12
220 Hafnarfjörð

Síma- og loftnetskerfi
6.hæð
Mkv: 1:50



VERKFRÆDISTOFA

Grensásvegur 3
108 Reykjavík
Sími 520 9900
Fax 520 9901
www.rts.is



BS EN ISO 9001:2000



FS 88744

83-1840-1-

063101

A

25.2.2008

Mæliskala 0 5 10 15 20