



Samþykkt þann  
16 APR 2008  
Byggingarfulltrúinn í Hafnarfirði  
F.h. Hrólfur S. Gunnlaugsson

ÁRITUN SAMRÆMINGARHÖNDLUNAR

GRUNNMYND - 1. HÆÐ

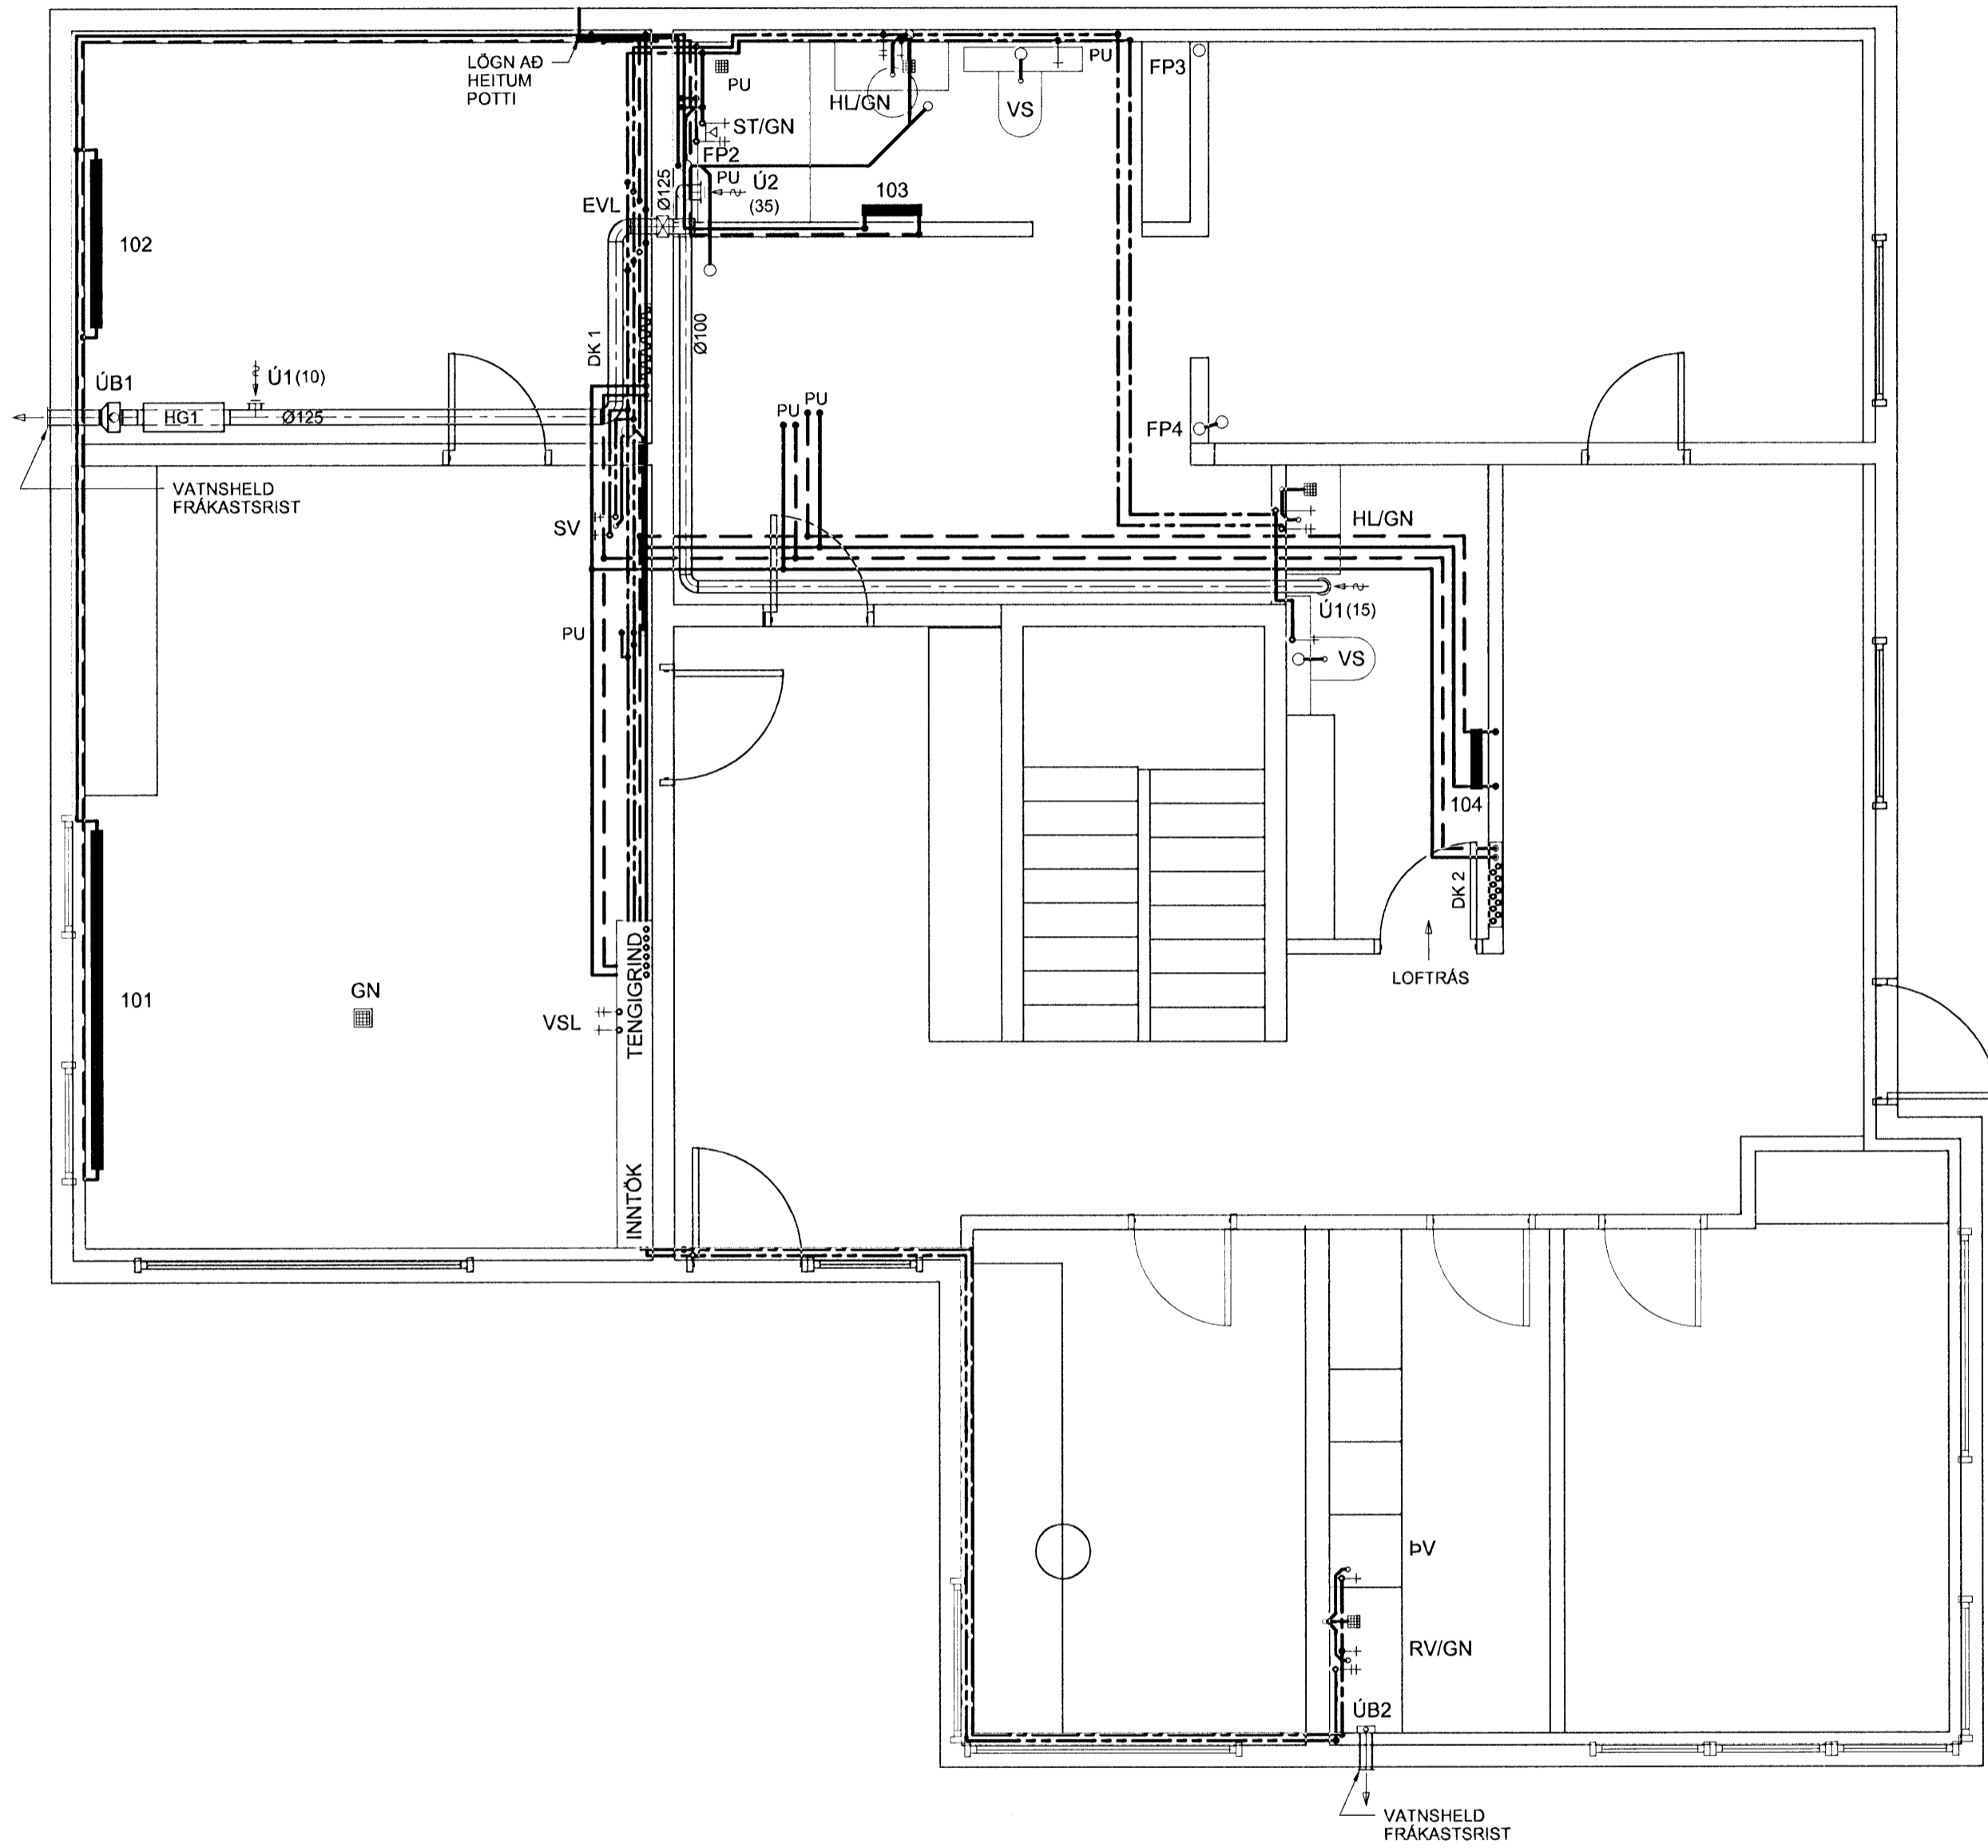

GRUNNMYND - 2. HÆÐ

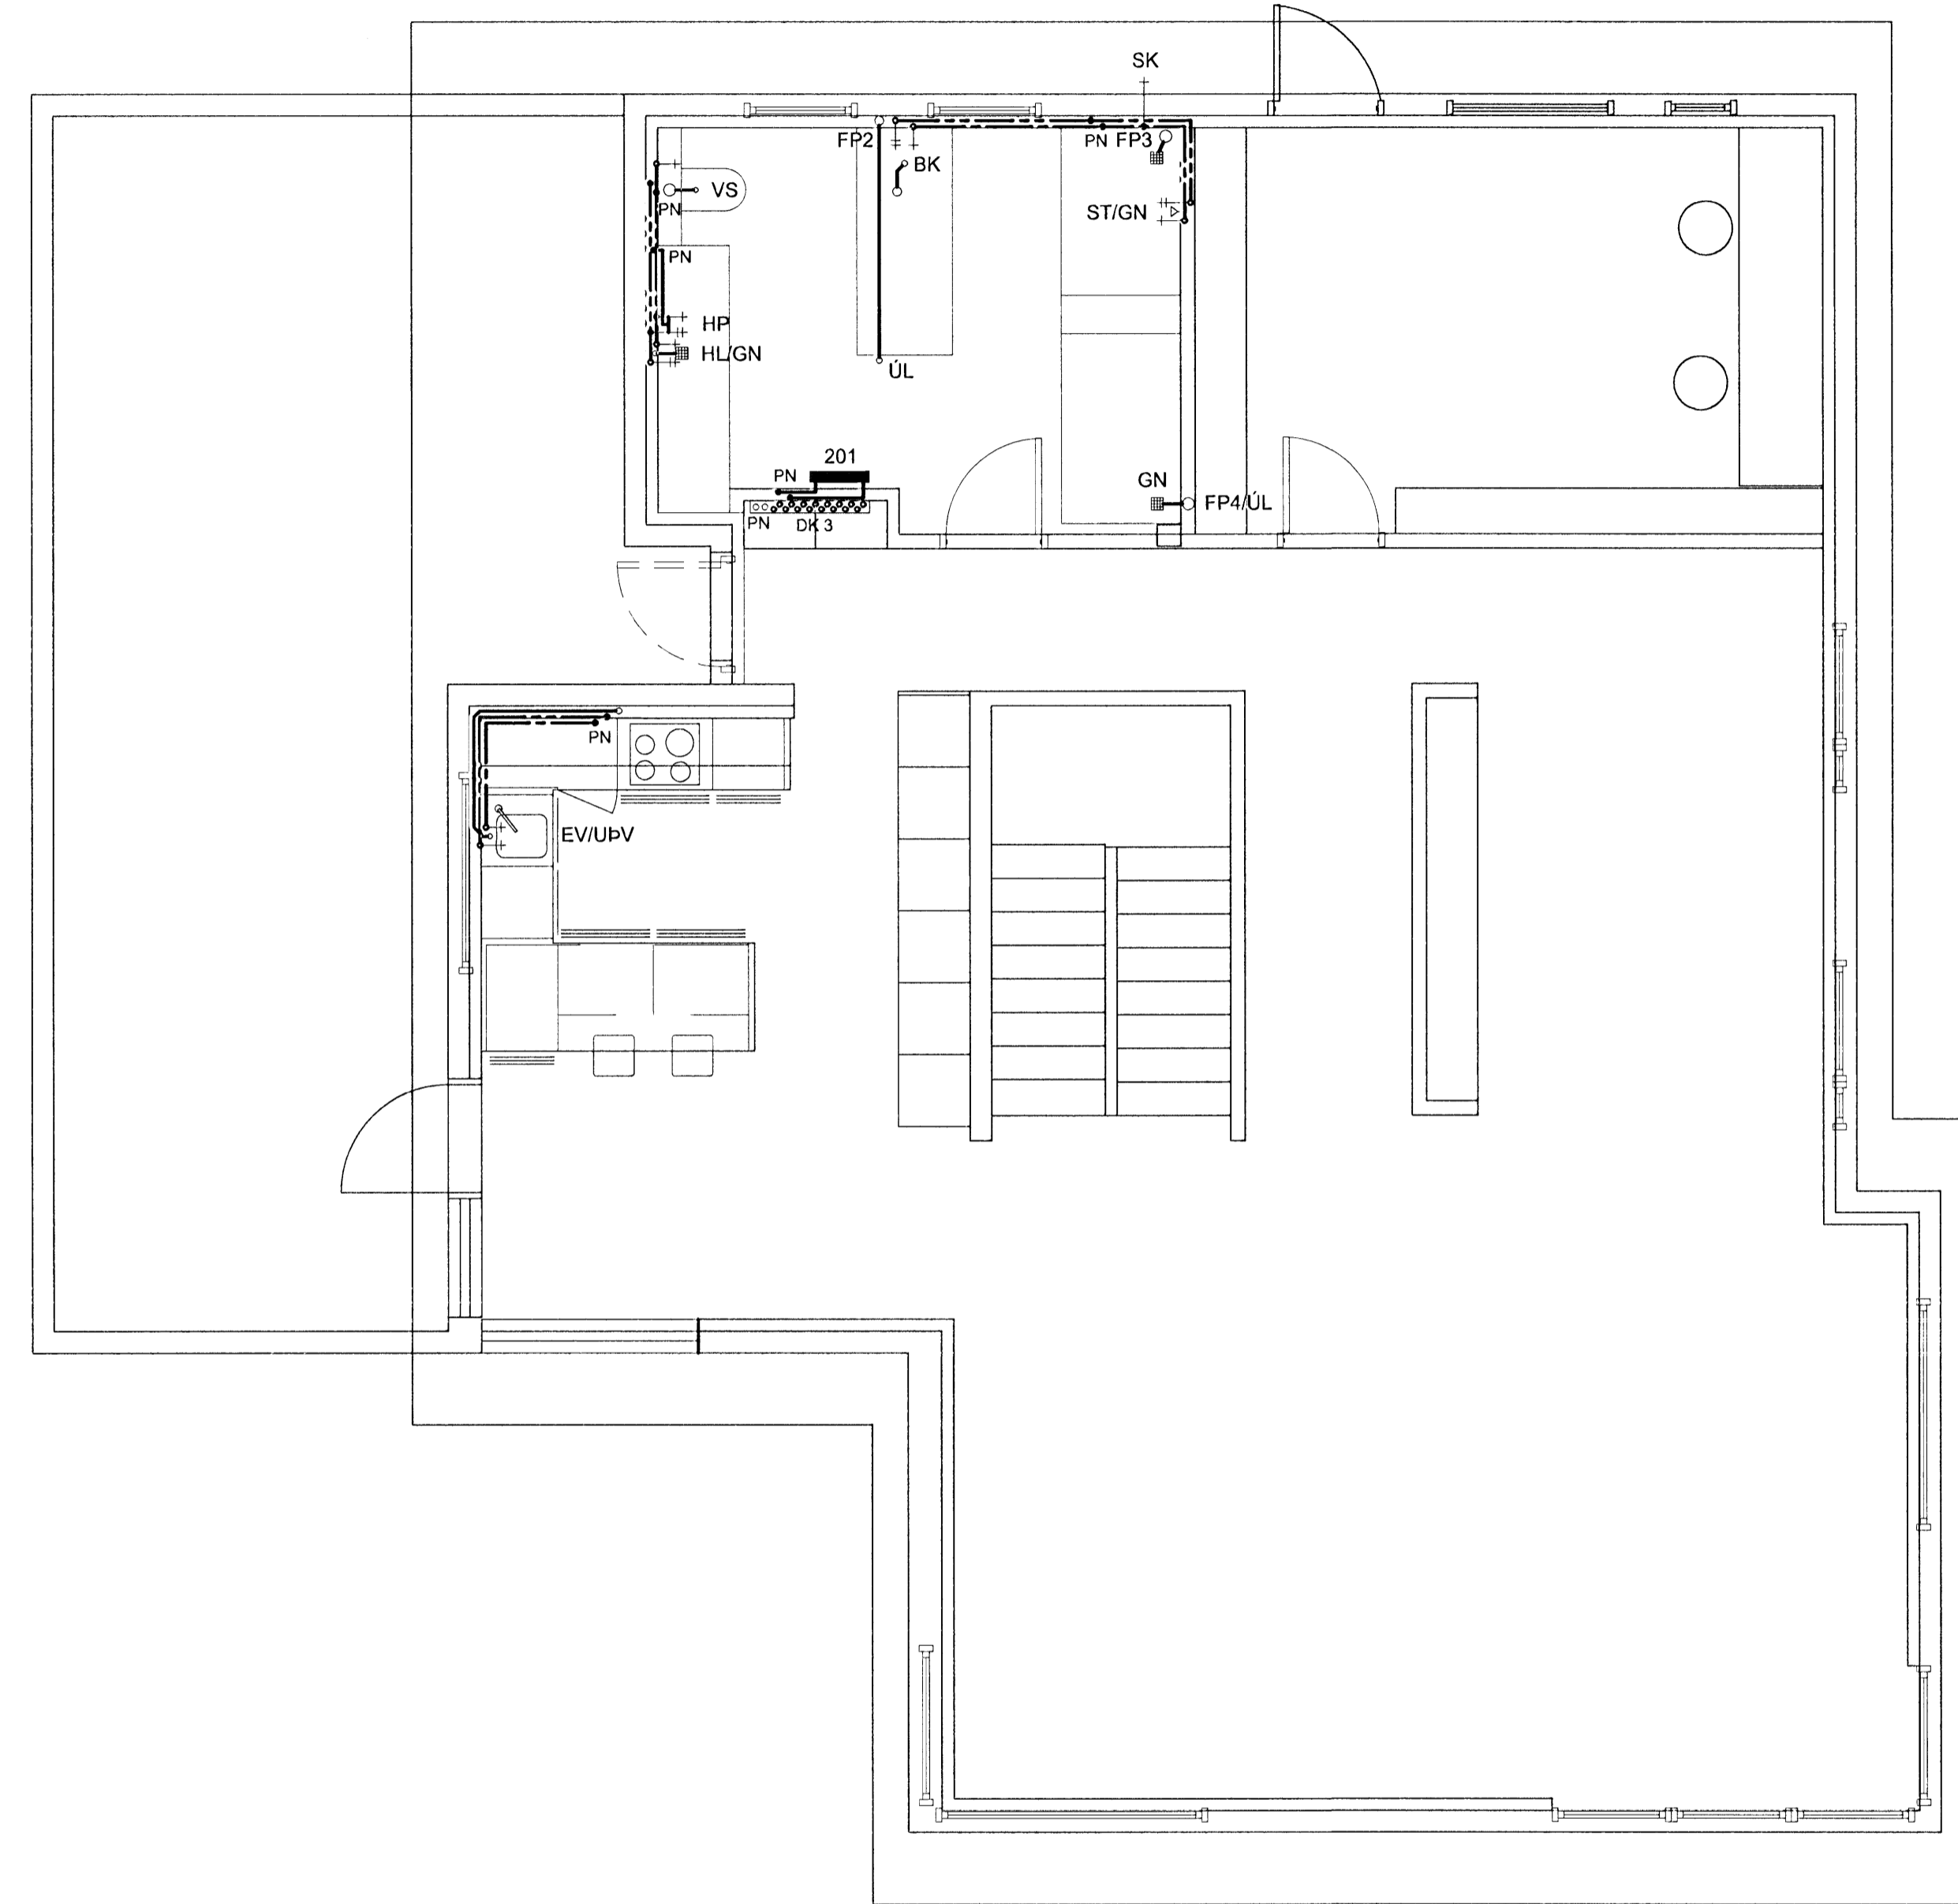


OFNASKRÁ

NR.	REIKN. VARMATAP Watt	HÁMARKS-LENGD		VALDIR OFNAR	STÚTAR 10 mm
		HÆÐ mm	LENGD mm		
101	3400	500	2800	A - C B - D	C - B
102	880	500	1400		C - B
103	450	1200	500		F - E
104	450	1200	500		F - E
201	450	1200	500		E - F

5630 W

TILVÍSANIR:  
ALMENNAR SKÝRINGAR ..... SJÁ BL. NR. L1-A-1

BR. DAGS. BREYTING REIKN. TEIKN.

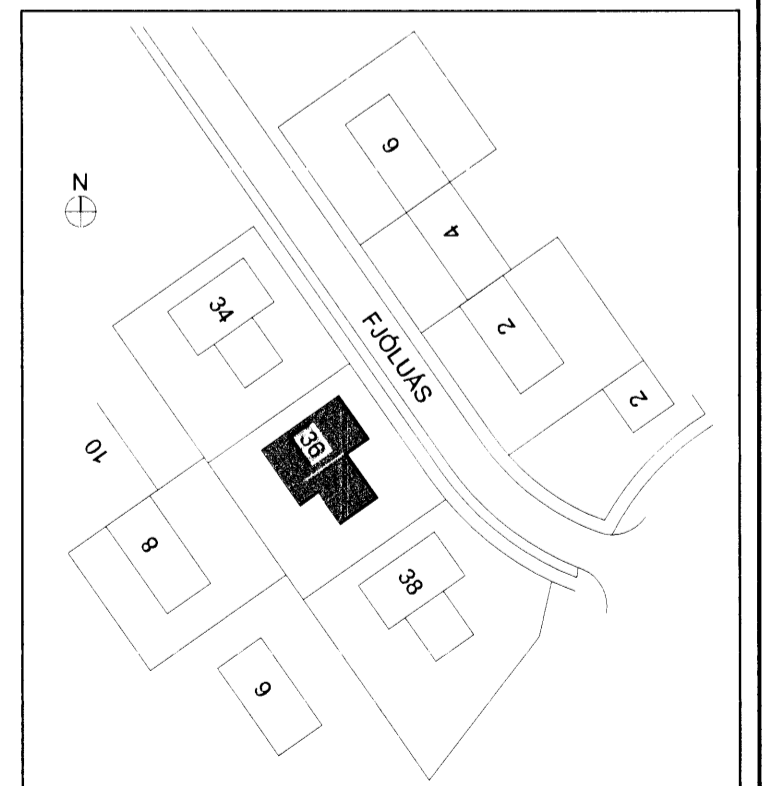

**VSÓ RÁÐGJÖF**

BORGARTÚNI 20, 108 REYKJAVÍK, SÍM 565 9000, SÍMSEIÐ 565 9010, NETFANG vs@vs.is

FJÓLUÁS 36 - HAFNARFIRÐI

ÞRIFA-, HITA- OG LOFTRÆSISKERFI  
1.-2. HÆÐ  
GRUNNMYND

HANNAÐ/TEIKN. ÖAÐ / ÖAG  
YRIFARÐ. YRIFARÐ.  
SAMÞYKKT. SAMÞYKKT.  
KT. 300857-5909

KVAFRÍÐI A1/ 1:50  
TEIKN. NR. 02.04.2008

07159 L1-G1-1