


Samþykkt bann  
22 APR 2008  
Byggingarfulltrúnni í Hafnarfirði  
F.h. Hrólfur S. Gunnlaugsson

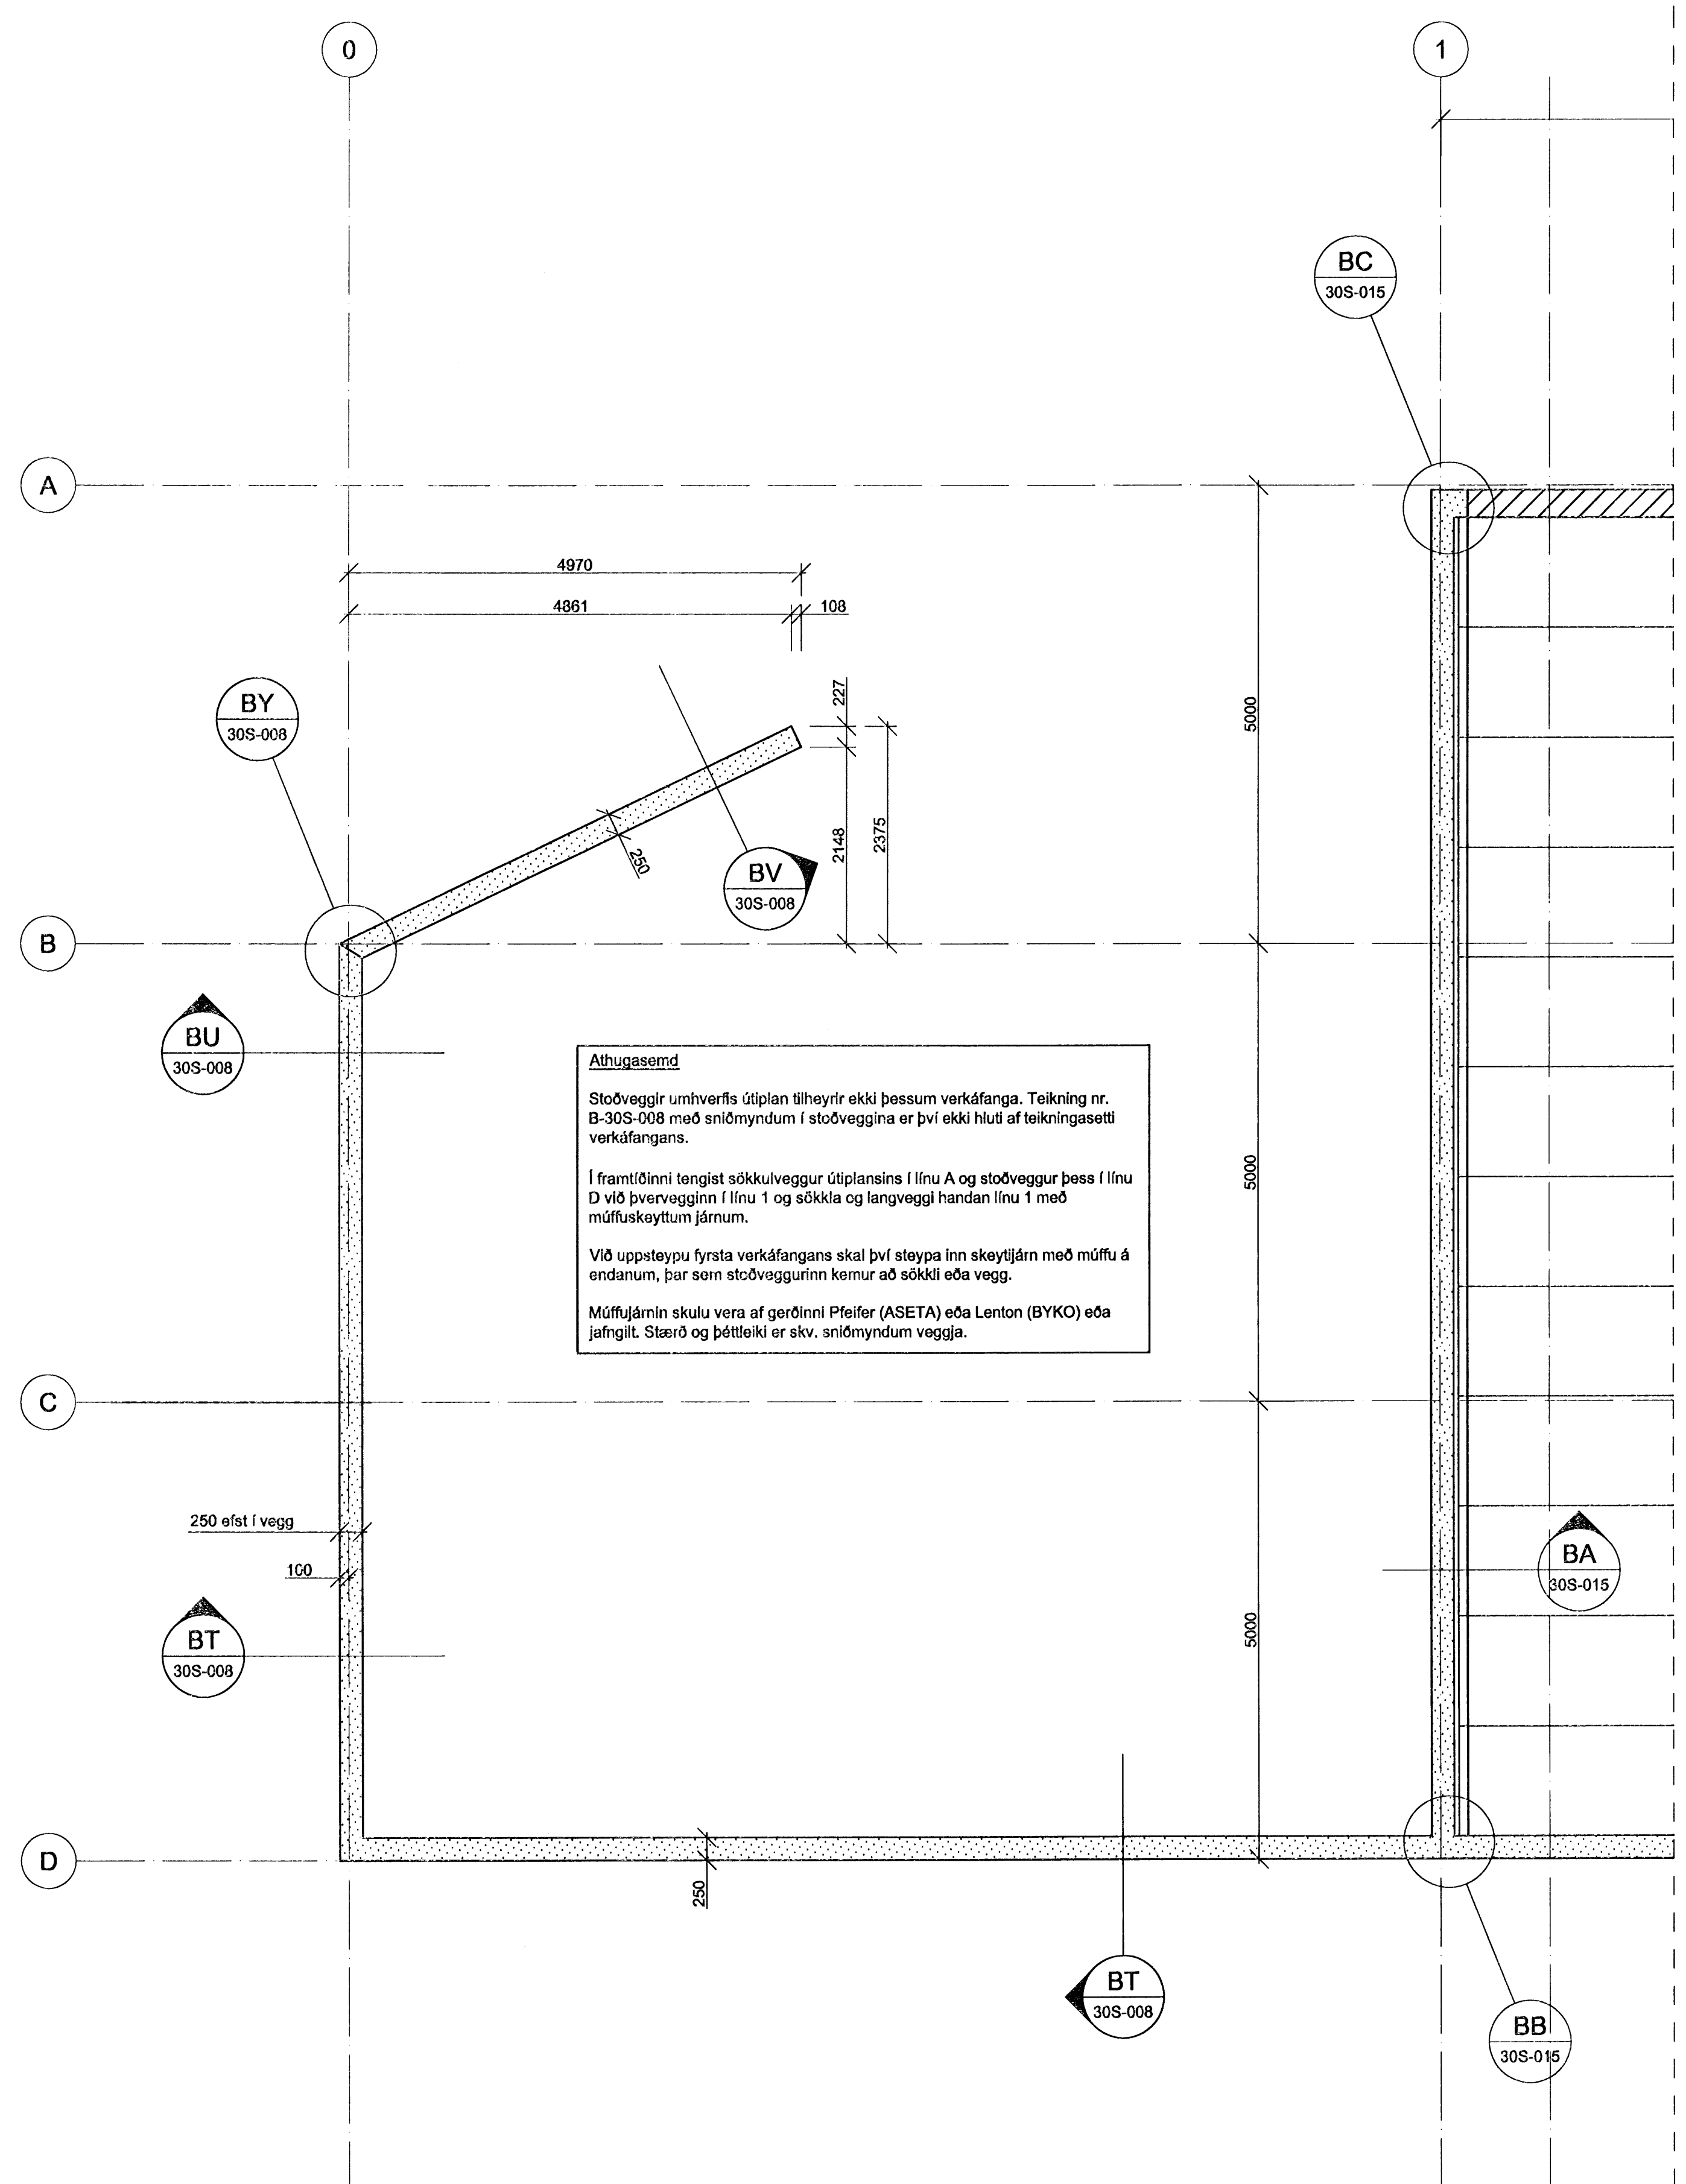

**Athugasemd**  
Stoðveggir umhverfis útlíplan tilheyrir ekki þessum verkfangi. Teikning nr. B-30S-008 með sniðmyndum í stoðveggina er því ekki hluti af teikningasetti verkfangans.  
Í framtíðinni tengist sökkulveggur útlíplansins í línu A og stoðveggur þess í línu D við þvervegginn í línu 1 og sökkla og langveggi handan línu 1 með múffuskeyttum járnnum.  
Við uppsteypu fyrsta verkfangans skal því steypa inn skayljárn með múffu á endanum, þar sem stoðveggurinn kemur að sökkli eða vegg.  
Múffujárnin skulu vera af gerðinni Pfeifer (ASETA) eða Lenton (BYKO) eða jafngilt. Stærð og þéttleiki er skv. sniðmyndum veggja.

**Skýringar.**

Öll mál eru í mm, nema hæðarkótar í m.  
NBK= Kóti í neðri brún á gati í vegg.  
Sjá almenn skýringablöð, þ.e. teikningar LH nr. B-00A-001, B-00A-002, B-00A-003, B-00A-004 og B-00A-005.  
Sjá einnig viðeigandi verklýsingar LH ásamt teikningum og verklýsingum annarra hönnuða sem tilheyra þessu verki.  
Grundað er á velþjappaðri bögglabergsfyllingu

ÓTG.	BREYTING	DAGS.	NAFN

1100241  
*[Signature]* A1

**ÁLFHELLA 6 HAFNARFIRÐI**  
RST-NET. Nýjar höfuðstöðvar. Verkstæðishús Jarðhæð. Útisvæði. K = +31.95  
Grunnmynd. Bl. 1/3

TEIKNINGUR	RS08AH B-100-001	MÁLKVAFI	1:50	ÓTGAFI		
<b>Línuhönnun</b> verktæðistöf SÍMI: 595 1500, FAX: 595 1501 BYGGI SÍMI: 595 1500, FAX: 595 1501	HANNAÐ	GR	04.04.2008	TEIKNAD	GR	04.04.2008
	BYGGI	BJP	04.04.2008	BYGGI	BJP	04.04.2008
	SAMB. <i>[Signature]</i> 2008/04/22					

M/RST-NET/Alfhella/RS08AH/07\_Teikningar/LH/teikningar/Burðarba.