


Öll úrtök og þýningar í plötu og sökkla koma fram á teikningum arkitekta og lagnaðanna

Staðsetning í steypra festiböla er skv. teikningum hönnuða stálvirkis.

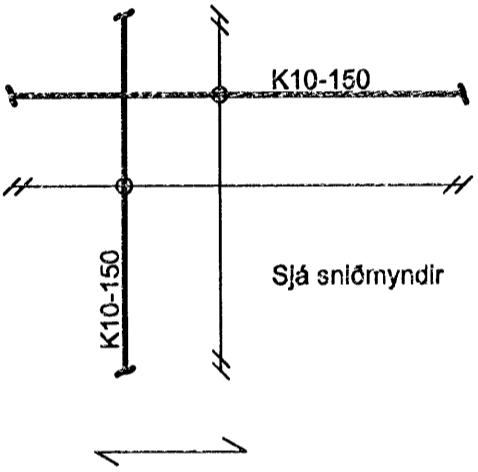

**Skýringar.**

Öll mál eru í mm. nema hæðarkótar í m.  
NBK= Kóli í neðri brún á gati í vegg.

Sjá almenn skýringablöð, þ.e. teikningar LH nr. B-00A-001, B-00A-002, B-00A-003, B-00A-004 og B-00A-005.  
Sjá einnig viðeigandi verkýsingar LH ásamt teikningum og verkýsingum annarra hönnuða sem tilheyra þessu verki.

Grundað er á velpjappaðri bögglabergsfyllingu

ÖT.	BREYTING	DAGS.	NAFN

ÁLFHÉLLA 6 HAFNARFIRÐI

RST-NET. Nýjar höfuðstöðvar. Verkstæðishús  
Jarðhæð. Undirstöður og botnplata. K = +31.95  
Grunnmynd. Bl. 3/3

TEIKNINGUR	MELKVARÐI	ÖTGAFA
RS08AH B-100-003	1:50	
<b>Línuhönnun</b> ve r k f r e s t o f a Sími: 585 1500, Fax: 585 1111	THANNAÐ	GR
	TEIKNAD	GR
	BYGGINGARFRÁFAR	GR
	BYGGINGARFRÁFAR	GR
SAMP		
MVRST-NET\Hönnun\RS08AH\07_Teikningar\LH-teikningar\Burðarþot...		