


Samykktt bann  
22 APR 2008  
Byggingarfulltrúinn í Hafnarfirði  
F.h. Hrólfur S. Gunnlaugsson

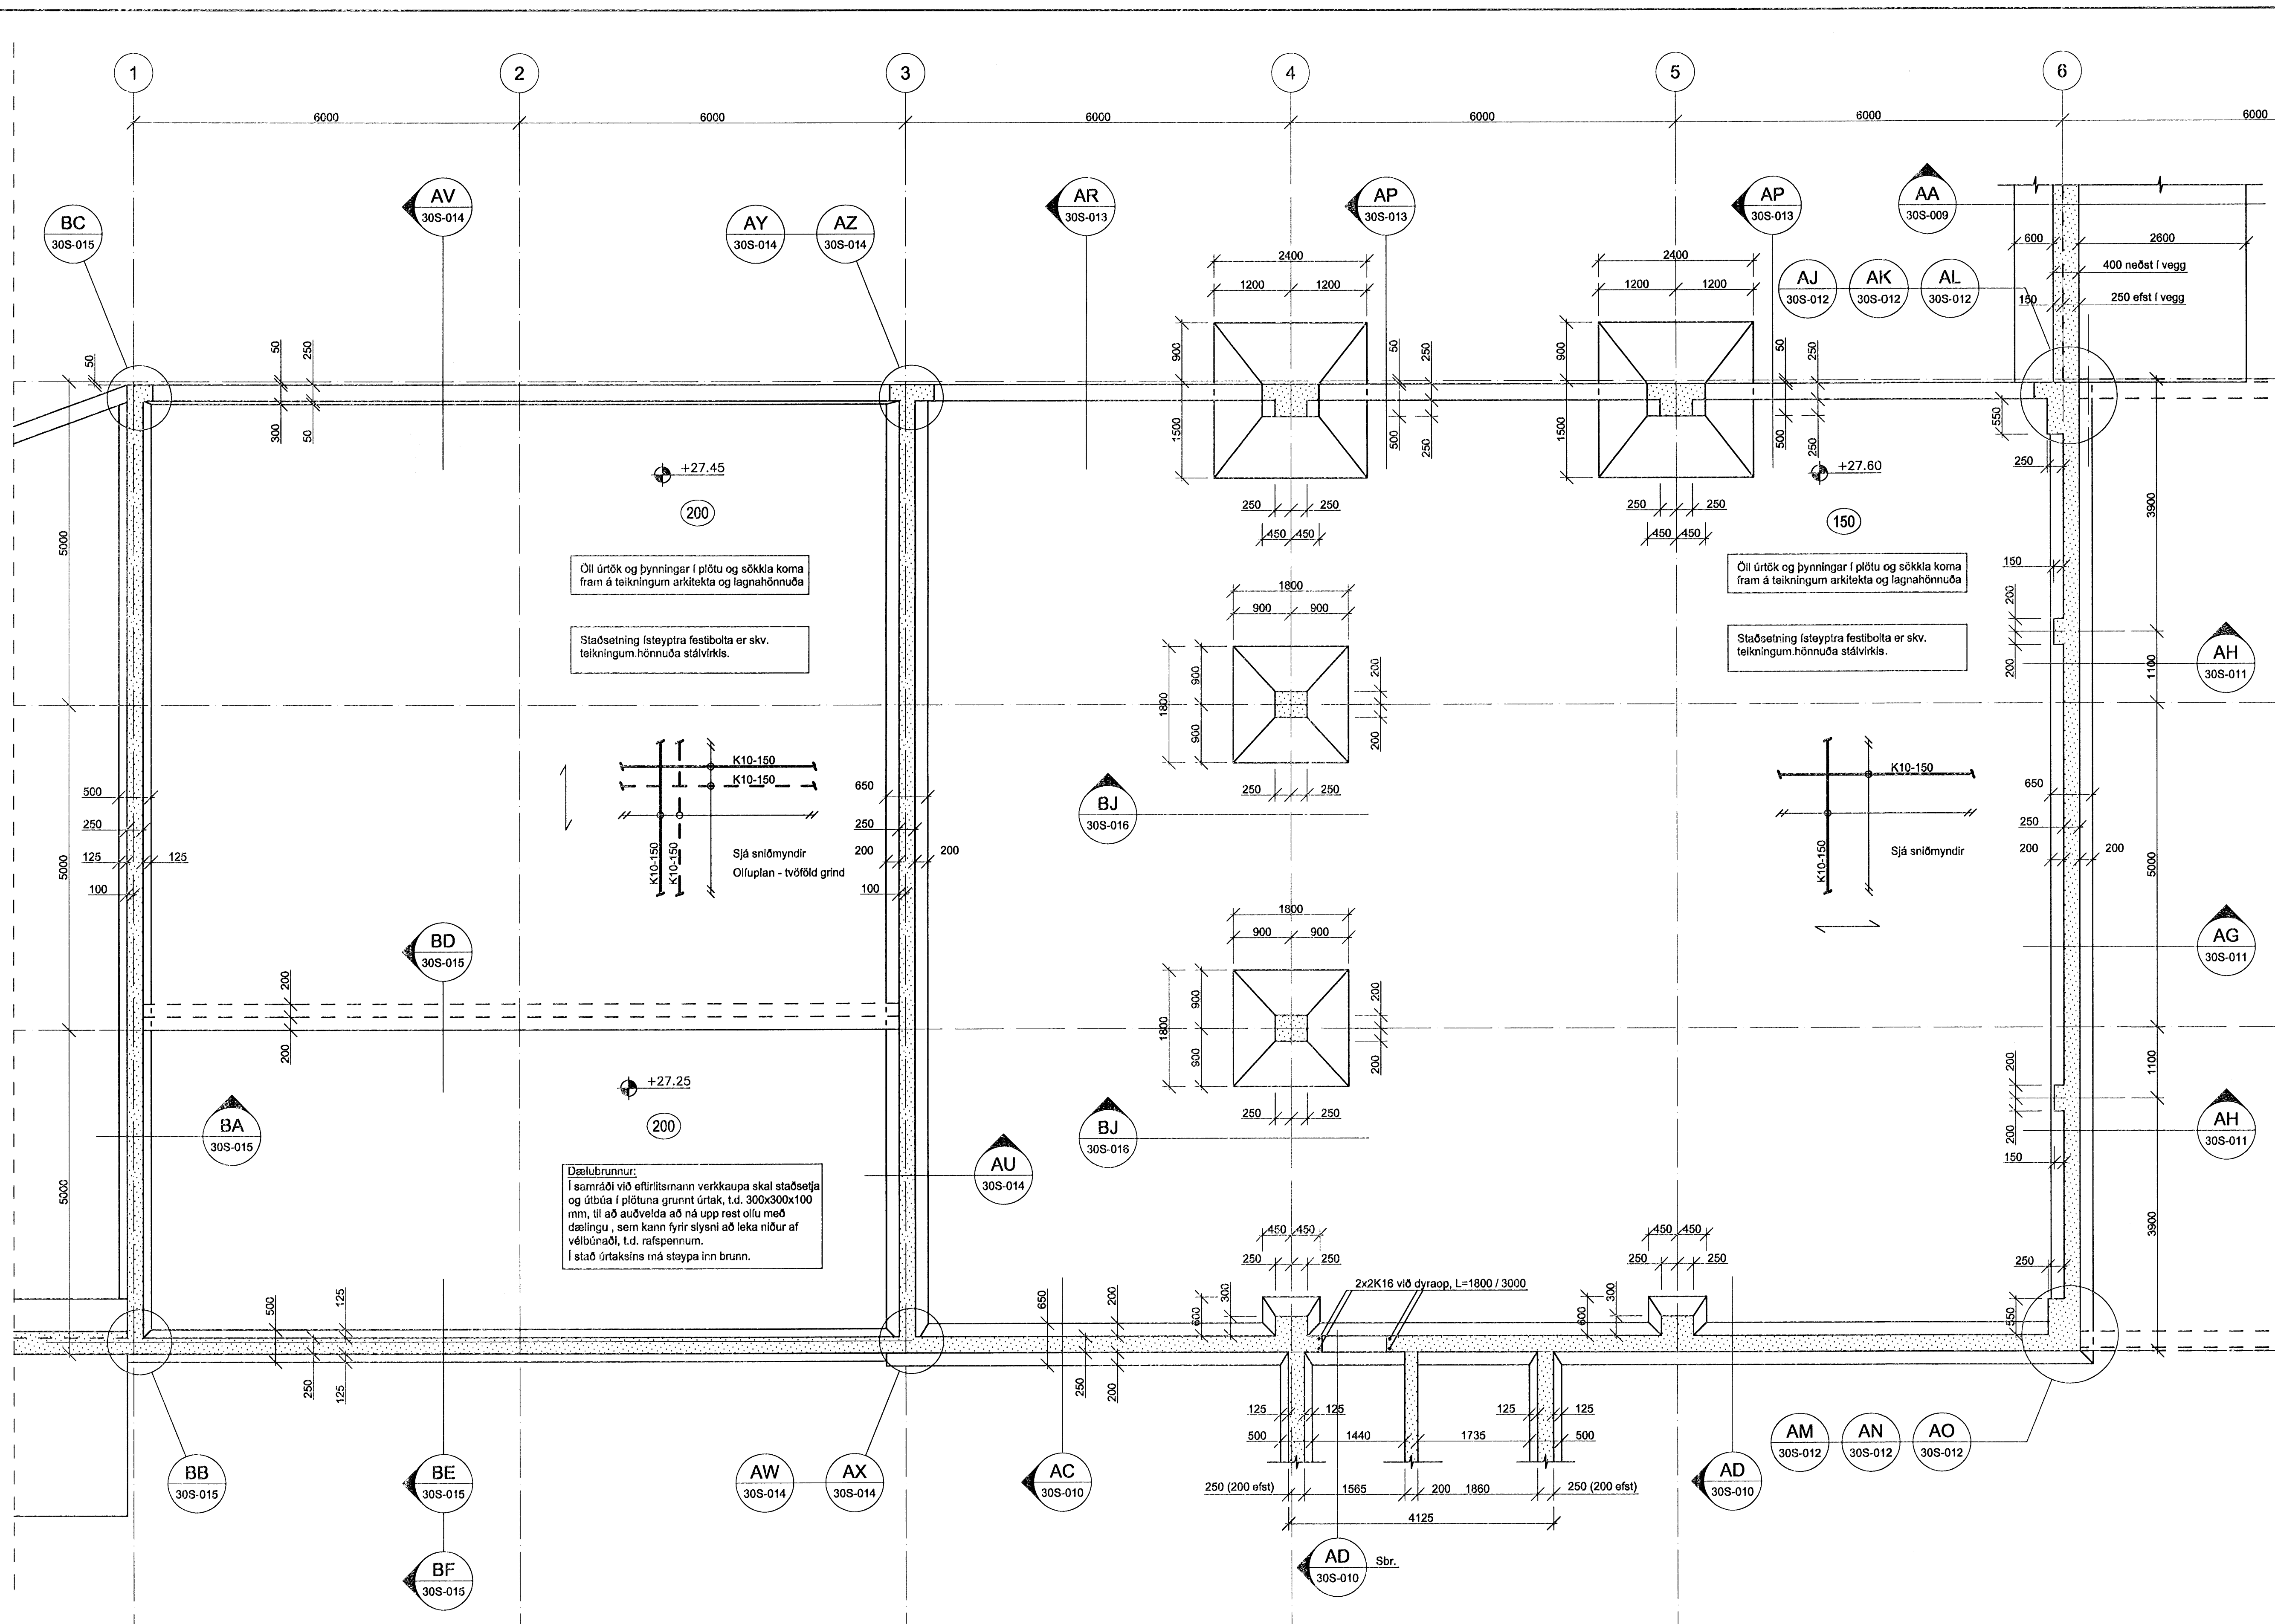

A  
B  
C  
D

**Skýringar.**

Öll mál eru í mm, nema hæðarkótar í m.  
NBK= Kóti í neðri brún á gati í vegg.  
Sjá almenn skýringablöð, þ.e. teikningar LH nr. B-00A-001, B-00A-002, B-00A-003, B-00A-004 og B-00A-005.  
Sjá einnig viðeigandi verklysingar LH ásamt teikningum og verklysingum annarra hönnuða sem tilheyra þessu verki.  
Grundað er á velþjappaðri bögglabergsfyllingu

GTG.	BREYTING	DAGS.	NAFN

ÁLFHÉLLA 6 HAFNARFIRÐI

RST-NET. Nýjar höfuðstöðvar. Verkstæðishúsið  
Undirstöður og botnplata. Kjallari  
Grunnmynd. Bl. 2/3

TEIKNINGMER	MÁLKVAFDI	GTGAFA
RS00AH B-11K-002	1:50	
<b>Línuhönnun</b> V E R K I D E T I D A SÍM: 585 1500, FAX: 585 1501	NAFN	DAGSETNING
	HANNAÐ GR	04.04.2008
	TEIKNAD GR	04.04.2008
	BYGGD BJP	04.04.2008

SAVI: *[Signature]* 305278-220  
M:RST-NET/Alfhella/RS00AH/07\_Teikningar/LH-Teikningar/Burðarbol...