


Bygginguátturinn Þarmanudagur  
 19 FEB 2006  
 WBS

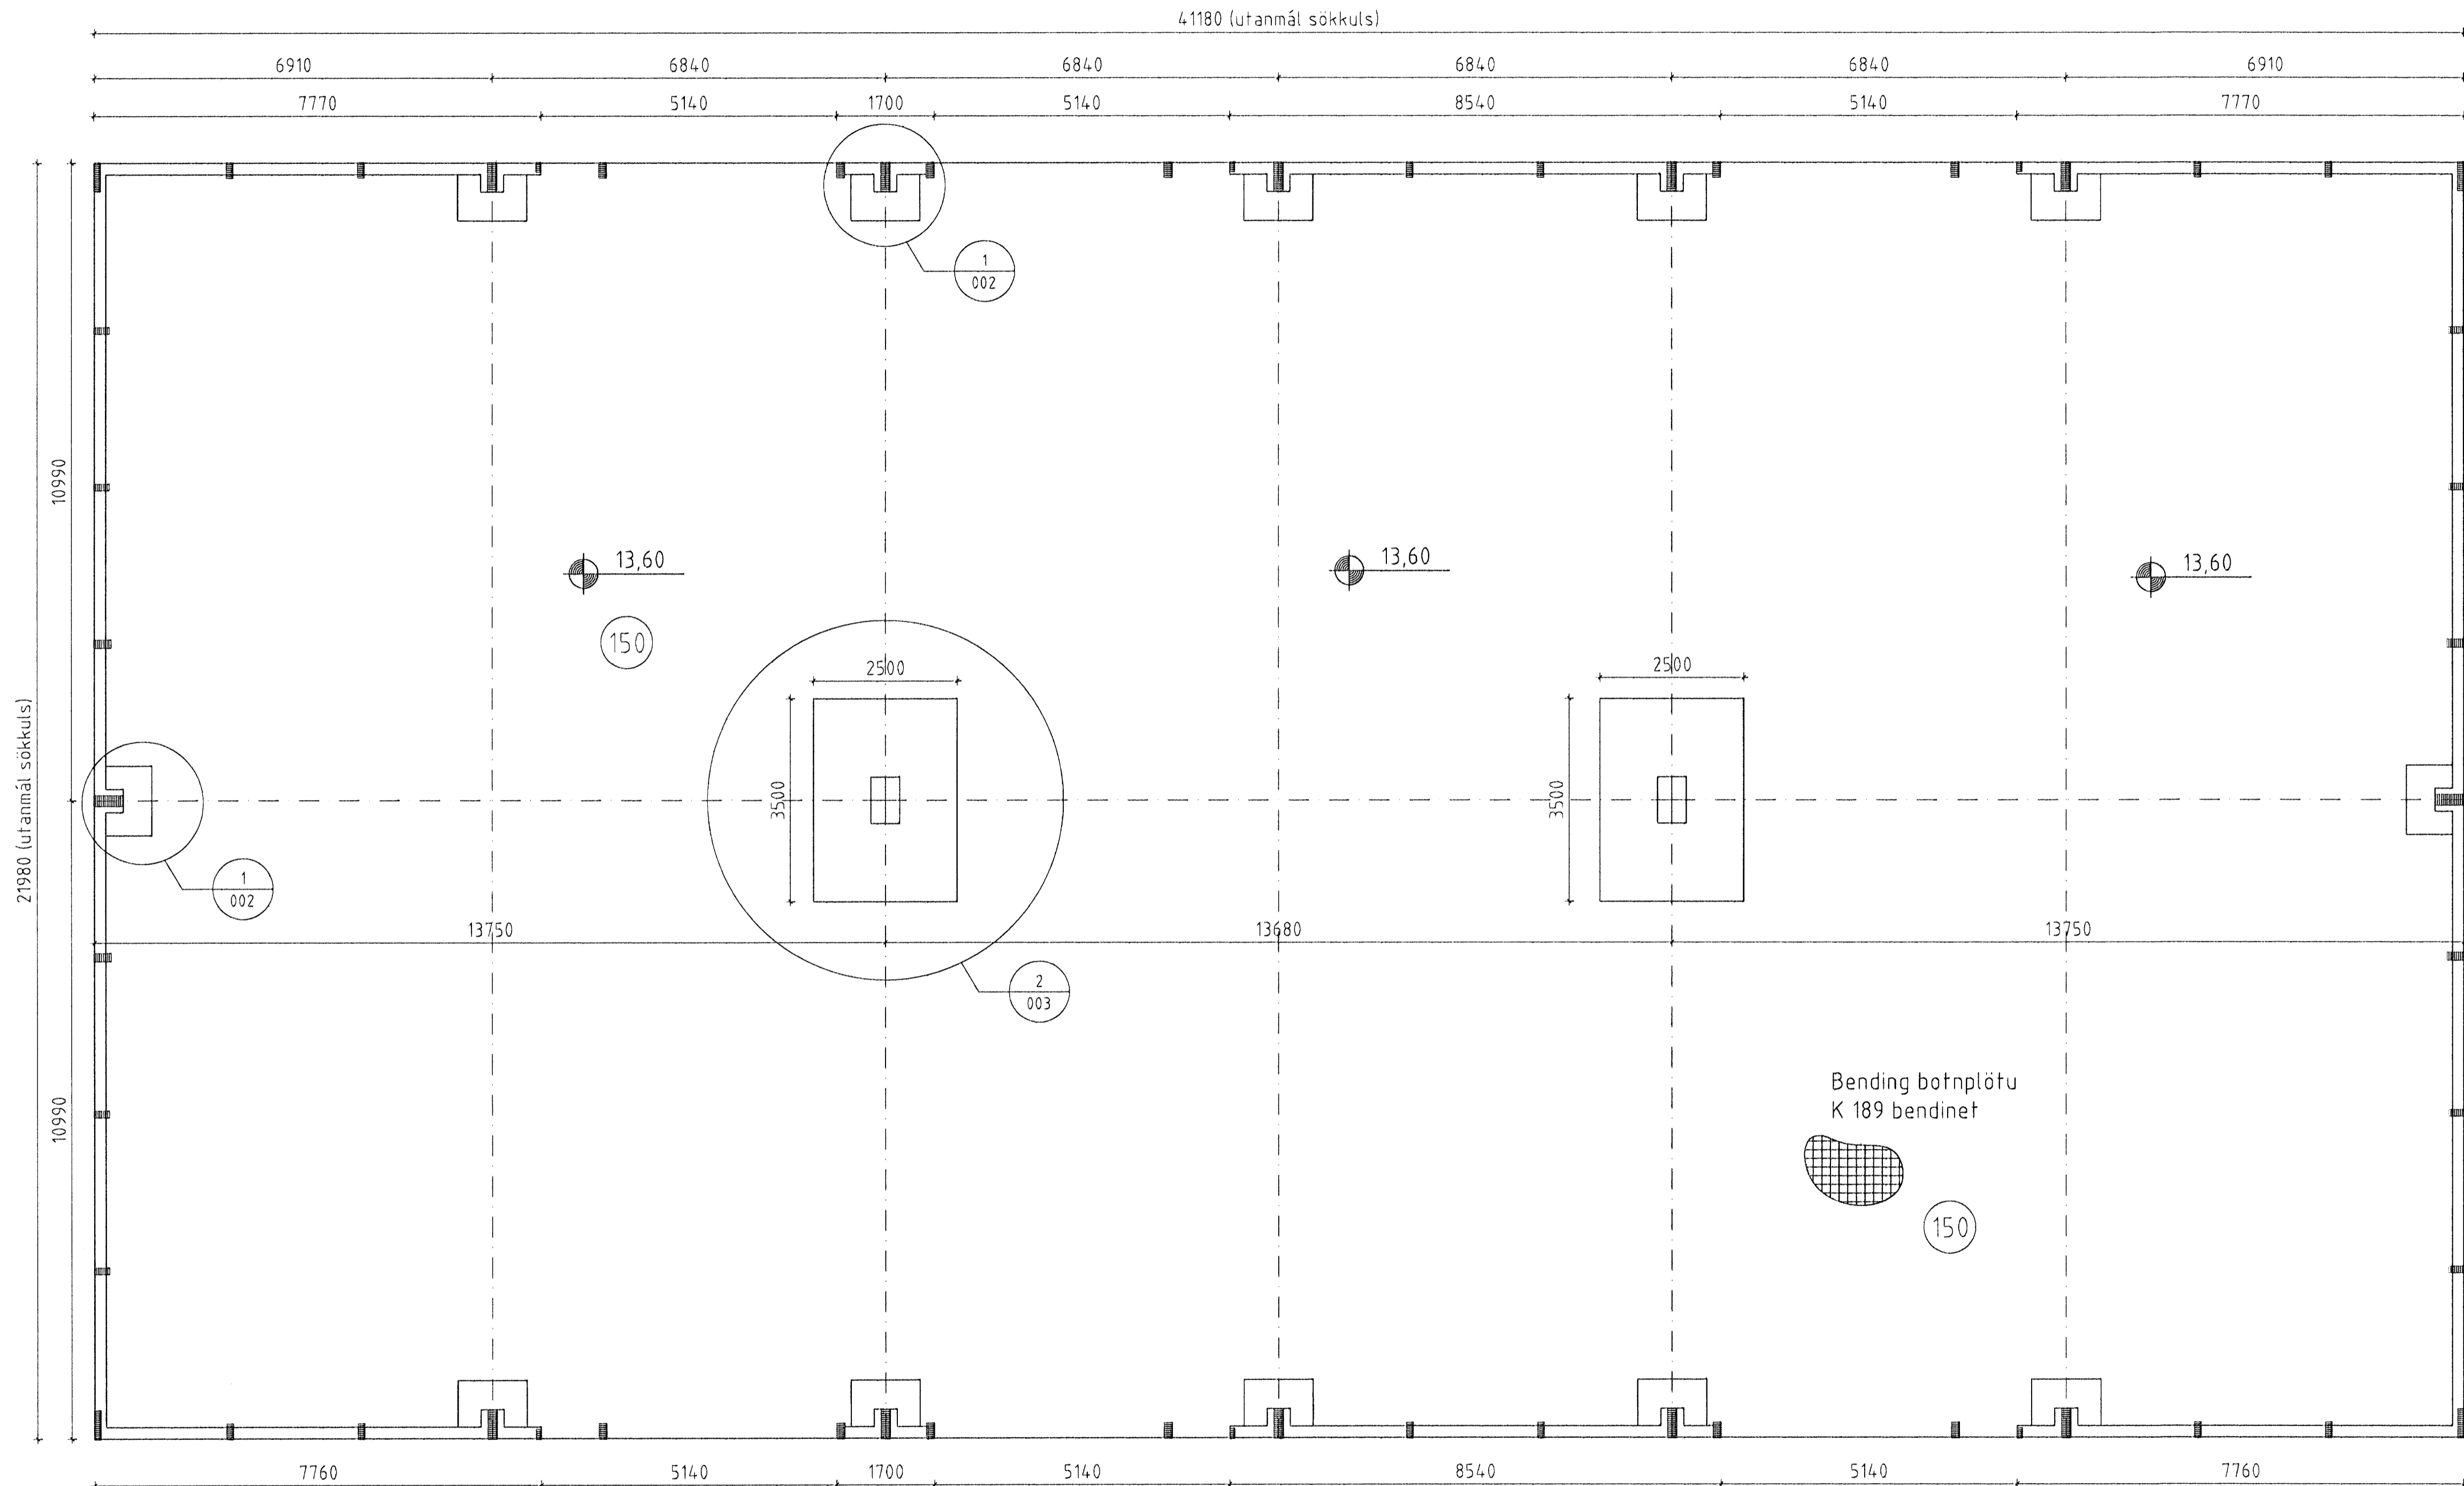

Grunnmynd - Mkv. 1:70

**ALMENNT**  
 Hæðir eru í m í staðbundnu hæðarkerfi  
 0.00 Táknað hæð í sniðmynd  
 0.00 Táknað hæð á plötu í grunnmynd  
 Járnstærðir eru í mm  
 Timburstærðir eru í mm  
 Öll ónefnd mál eru í mm

**ÁLAGSFORENDUR**  
 Leyft álag á grunn..... - MN/m<sup>2</sup>  
 Snjóálag..... 1,26xU KN/m<sup>2</sup>  
 Vindálag..... 1,73xG KN/m<sup>2</sup>  
 Notálag..... - KN/m<sup>2</sup>

**TRÉVIRKI OG STÁLFASTINGAR**  
 Líntré skal vera í gæðaflokki L40 (GL32)  
 Línflokkur U (varnshélt)  
 Aðrir burðarvirðir skulu ekki vera takari en  
 K18 samkvæmt IS17/DS413  
 Stígæði í sérsmíðum festingum er  
 S235 skv. DS/EN10025  
 Stígæði í boltum og teinum er ISO 4.6  
 nema annað sé tekið fram.

Fúgerja skal sperruenda og aðra hluta  
 trés sem steypast inn eða leggjast að  
 steinsteypu  
 Undir allar boltanar sem herbast að tré  
 skal setja skinnur með kantlengd 3x-d  
 og þykkt 0,3xd (d er þvermið boltar)  
 Allir festihlutar úr stáli skulu galvanhúðaðir  
 nema annað sé tekið fram á teikningu.

**Innsteyptar festingar**  
 Vanda skal frágang og staðsetningu innsteyptra  
 festinga. Ath. að hreinsa steypuhleifar af  
 festingum þegar steypuvinnu er lokið.  
 Nákvæmiskröfur við staðsetningu festinga  
 Staðsetning í hæð og í plani +/- 5mm

Númer	Dags	Skýring breytingar	Br. af
ÖLL AFNOT OG AFRITUN TEIKNINGAR AÐ HLUTA EDA Í HEILO ER HÁÐ SKRIFLEGU LEYFI LÍMTRÉVIRNETS EHF.			
Tæknideild Gylfarliot 9, 112 Reykjavík Sími 530 6000 Fax: 530 6019		MKV. 1:70 DAGS 19.06.2006 VERKNR. 2005110020 ÚTGÁFA NR. 1	ÚTGÁFA NR. 1 NR. TEIKNINGAR 001
HEITI VERKS Steinhella 6		TEKN. REKN. TVT TVT	NAFN HÖNNUÐAR Bjarni Ingibergsson Byggingatæknifræðingur 039861-2729 ÁRTIÐ HÖNNUÐAR 13/6 06 DAGS. ÁRTIÐ HÖNNUÐAR 8.2.07
HEITI TEIKNINGAR Grunnmynd Sökkjar		ÁRTIÐ HÖNNUÐAR Dags. Ártíð Hönnuðar 8.2.07	Dags. Ártíð Hönnuðar 8.2.07