


Byggingaáttvottal Mannahlíðar  
Algeitt þann  
19 FEB 2008  
VBS

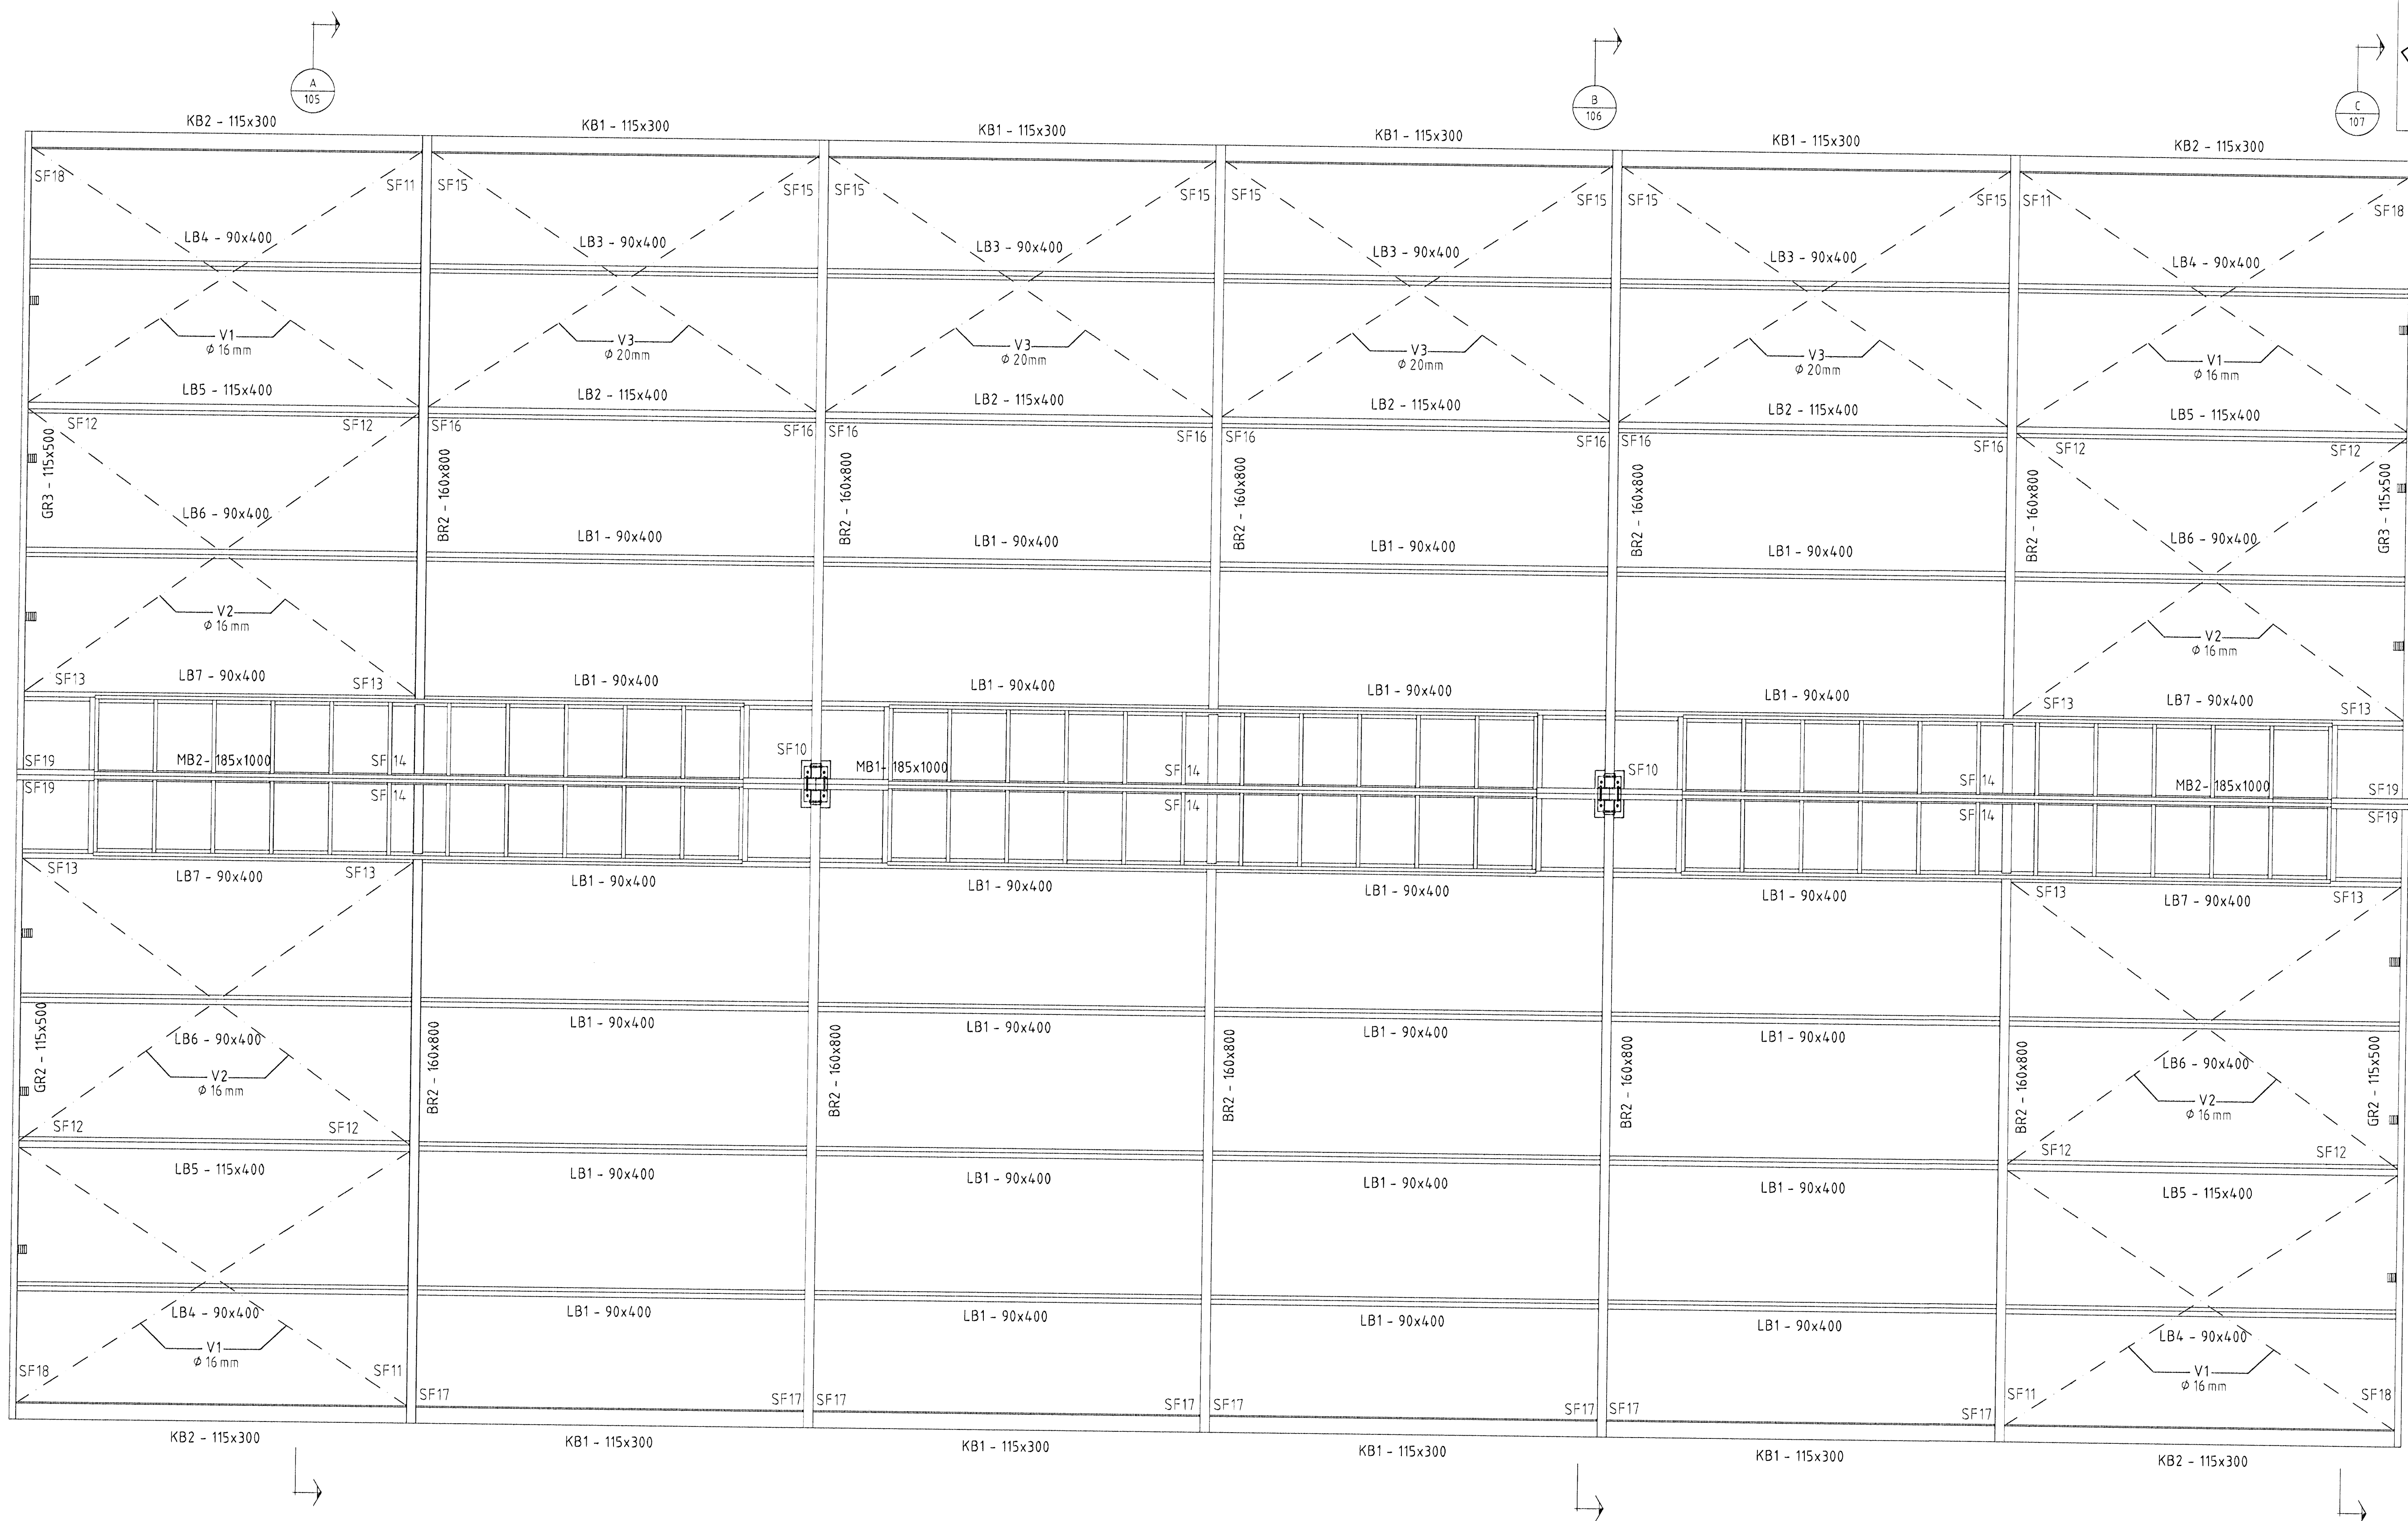

Dakmynd - Mkv: 1:60

| ÖLL AÐNOT OG AFRITUN TEIKNINGAR AÐ HLUTA EÐA Í HEILD ER HÁÐ SKRIFLEGA LEYFI LÍMTRÉVIRNETS EHF. |  |                    |  |                |  |
|--|--|--------------------|--|----------------|--|
| Númer  | Dags   | Skýring breytingar | Br. af   |                |  |
|  |  |                    |  |                |  |
| <br>Tæknidæld<br>Gylfatíð 3.12 Reykjavík<br>kt: 100269-2729<br>Sími: 530 6000 Faxi: 530 6019   | MKV.   | DAGS.              | VERKNR.  | ÚTGÁFA NR.     |  |
|  | TEKN.  | REKNR.             | YFRF.  | NR. TEIKNINGAR |  |
| HEITI VERKS:   | TVT  | TVT                |  | 104            |  |
| Steinhella 6   | MÁFN HÖNNUÐAR<br>Bjarni Ingbergsson<br>Byggingaáttvottalfræðingur<br>330861-2729 |                    | DAGS. ÁRITUNAR<br><br>DAGS. ÁRITUNAR<br>5. 2. 08 |                |  |
| HEITI TEIKNINGAR   | ÁRITUN HÖNNUÐAR<br><br>ÁRITUN SAHÆRMÖNNUÐAR<br>                                  |                    |  |                |  |
| Dakmynd  |  |                    |  |                |  |