




Byggingaáttunir Húsnáðarfræðingur
19 FEB 2008
VBS

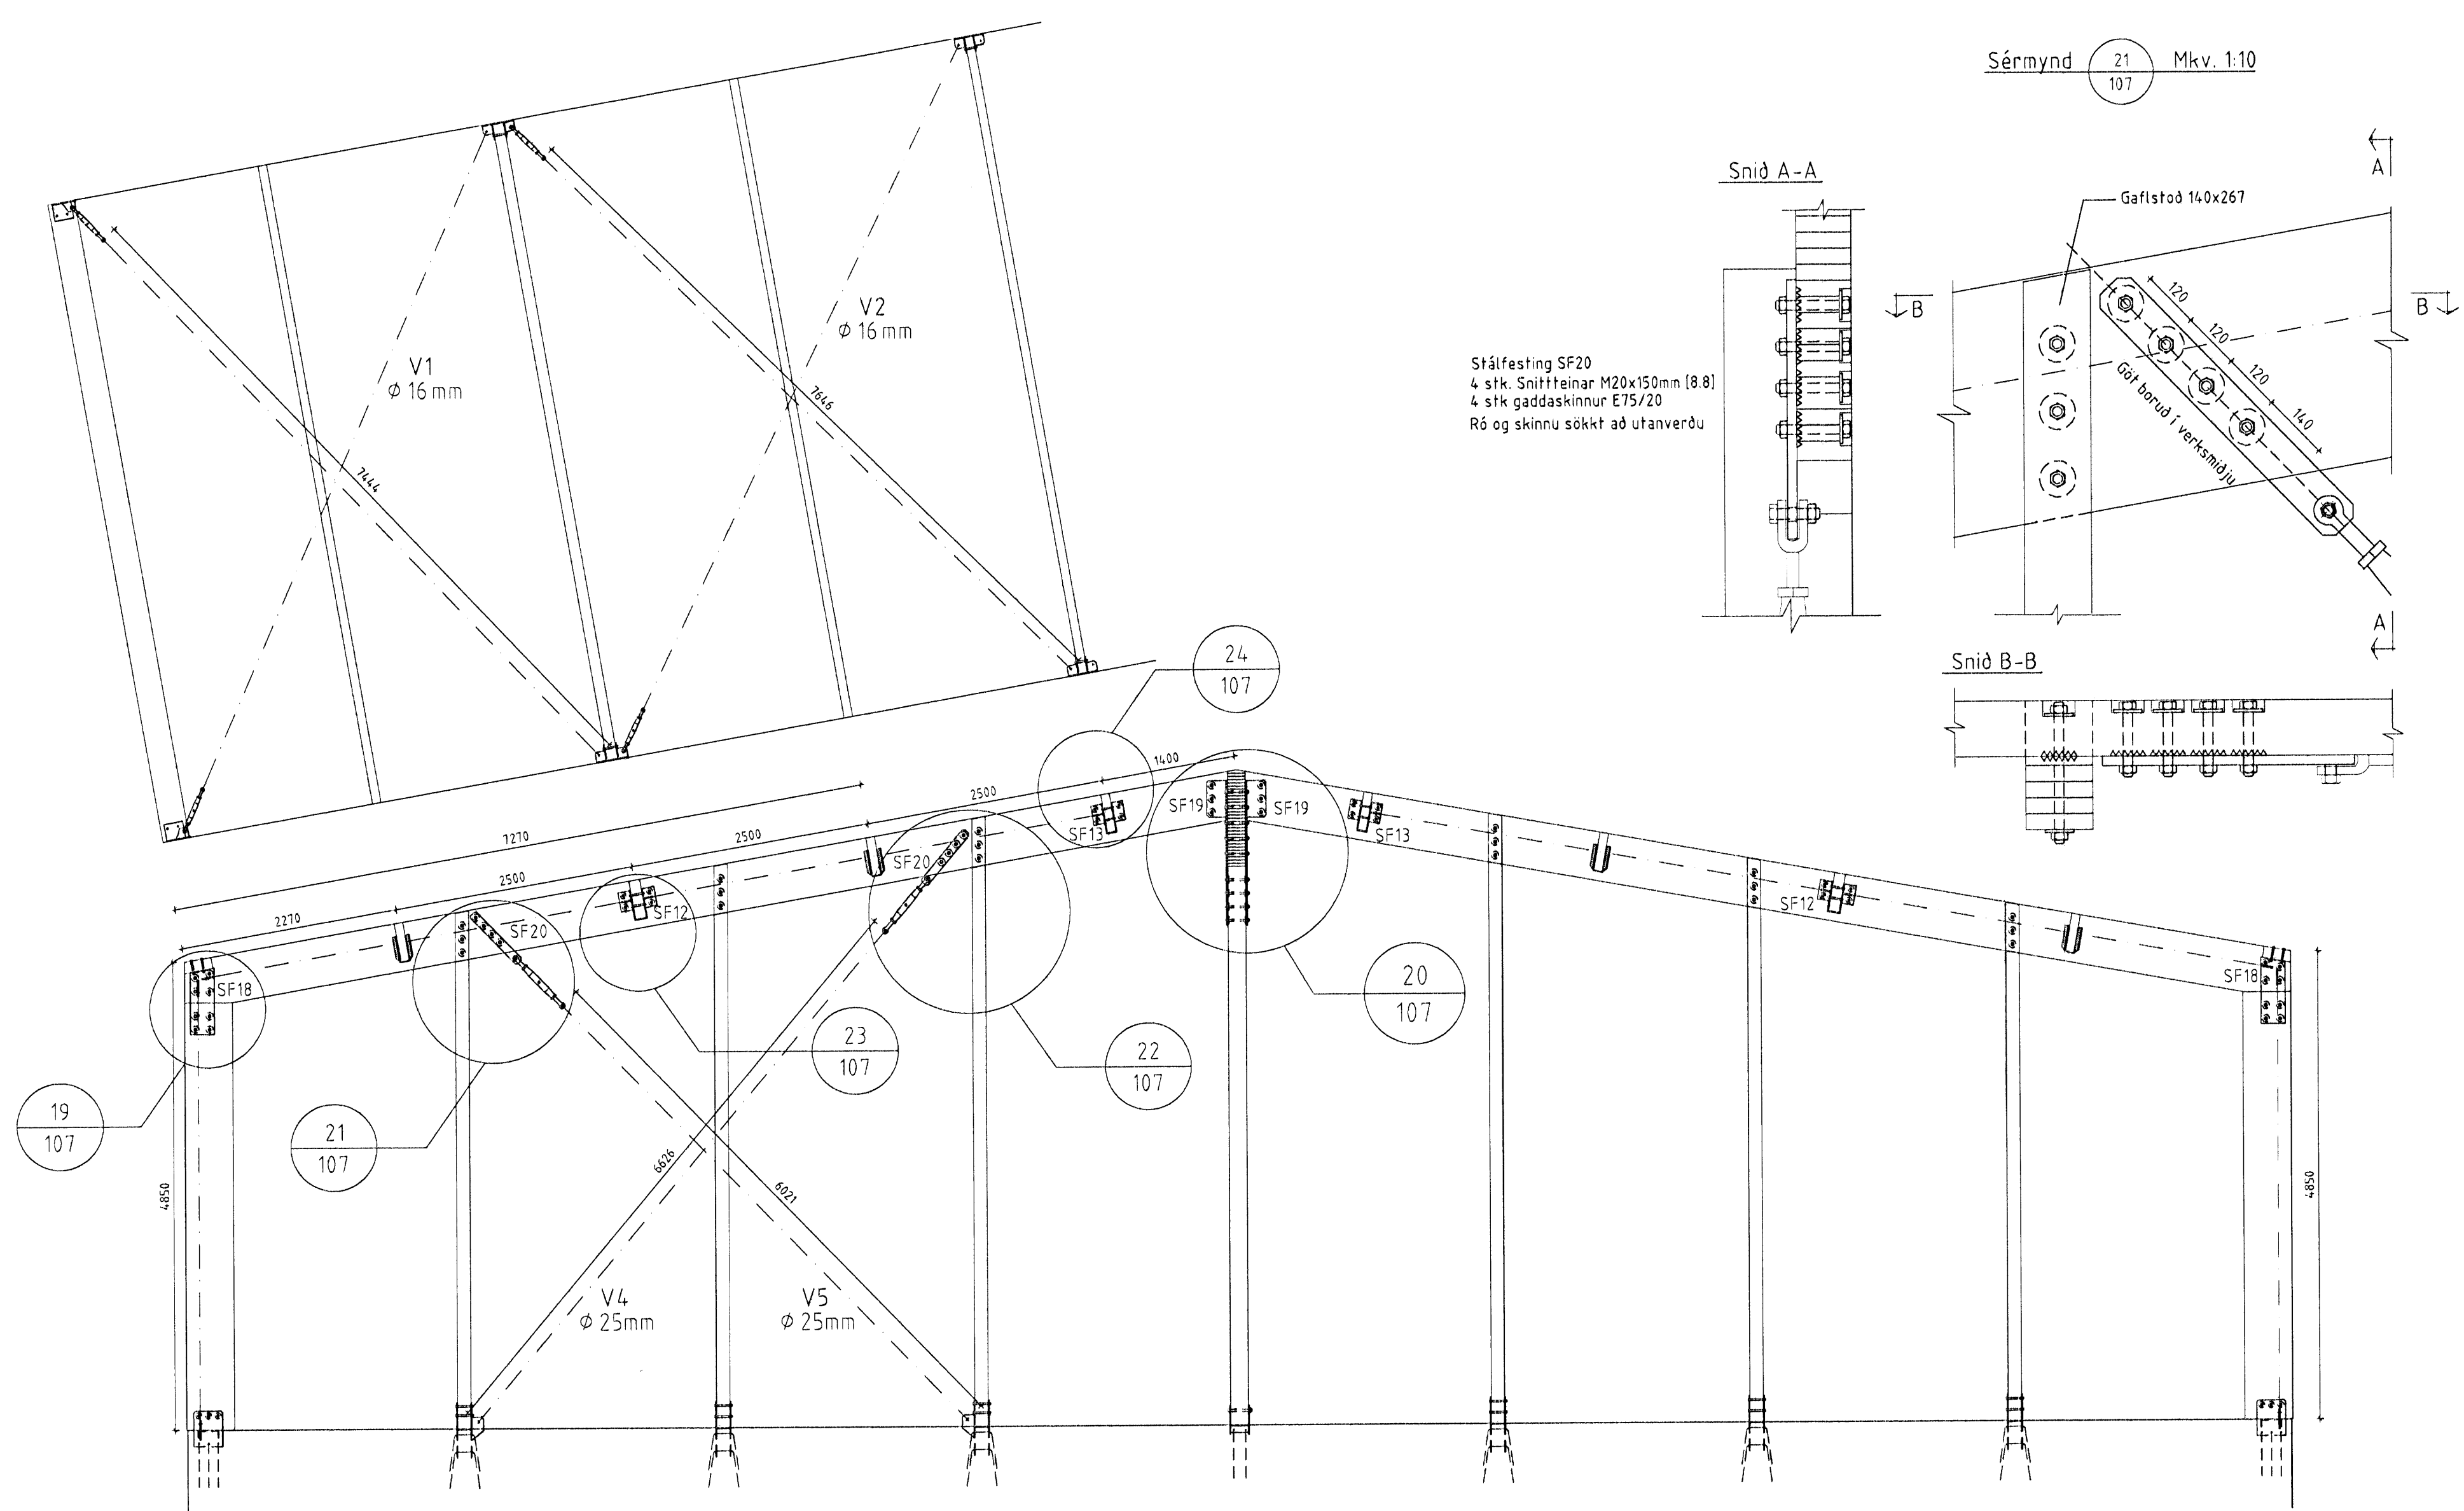


Sérmynd 21 Mkv. 1:10

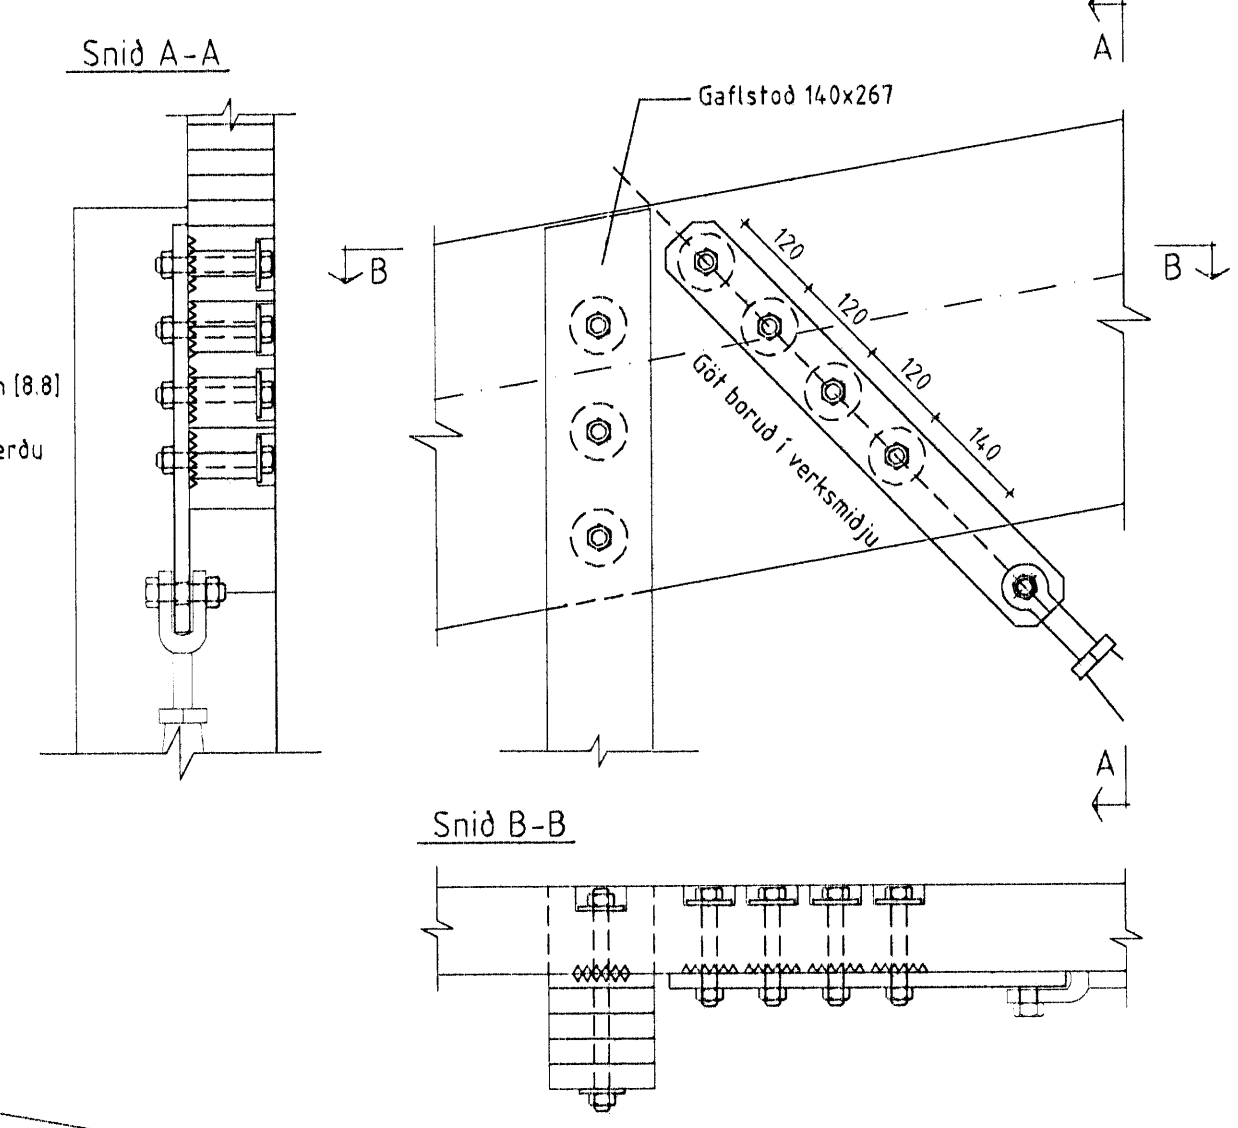

Sérmynd 22 Mkv. 1:10

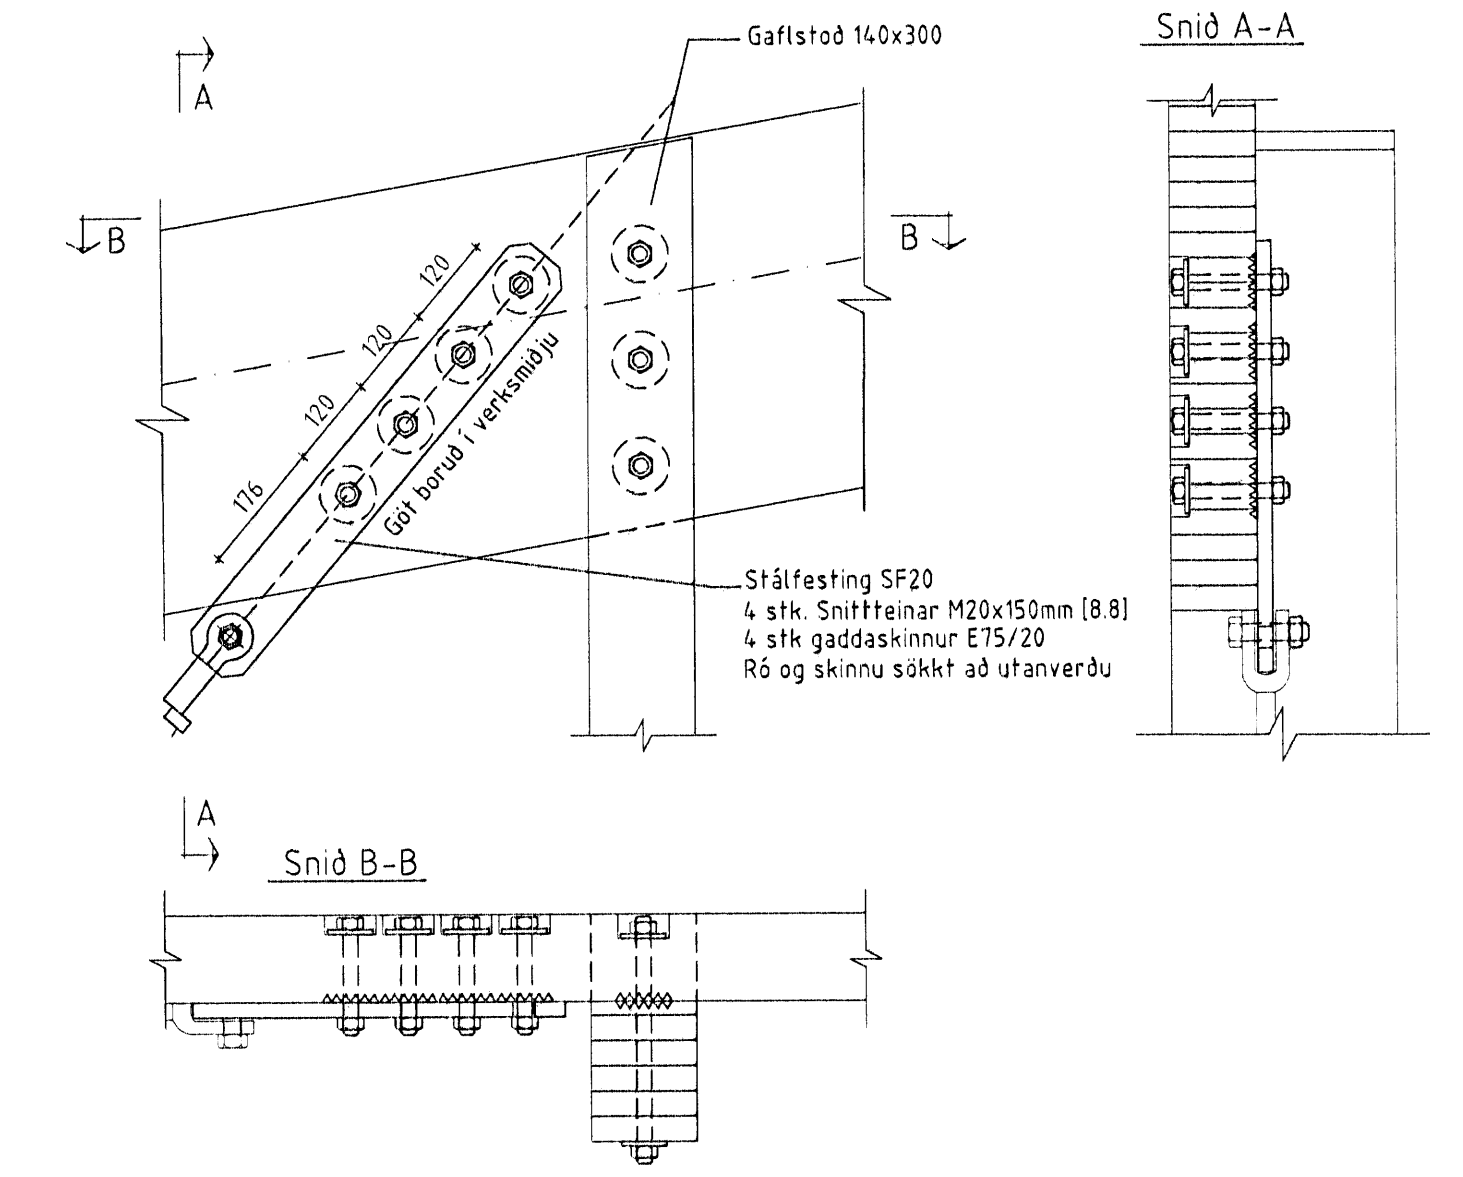


Sérmynd 20 Mkv. 1:10

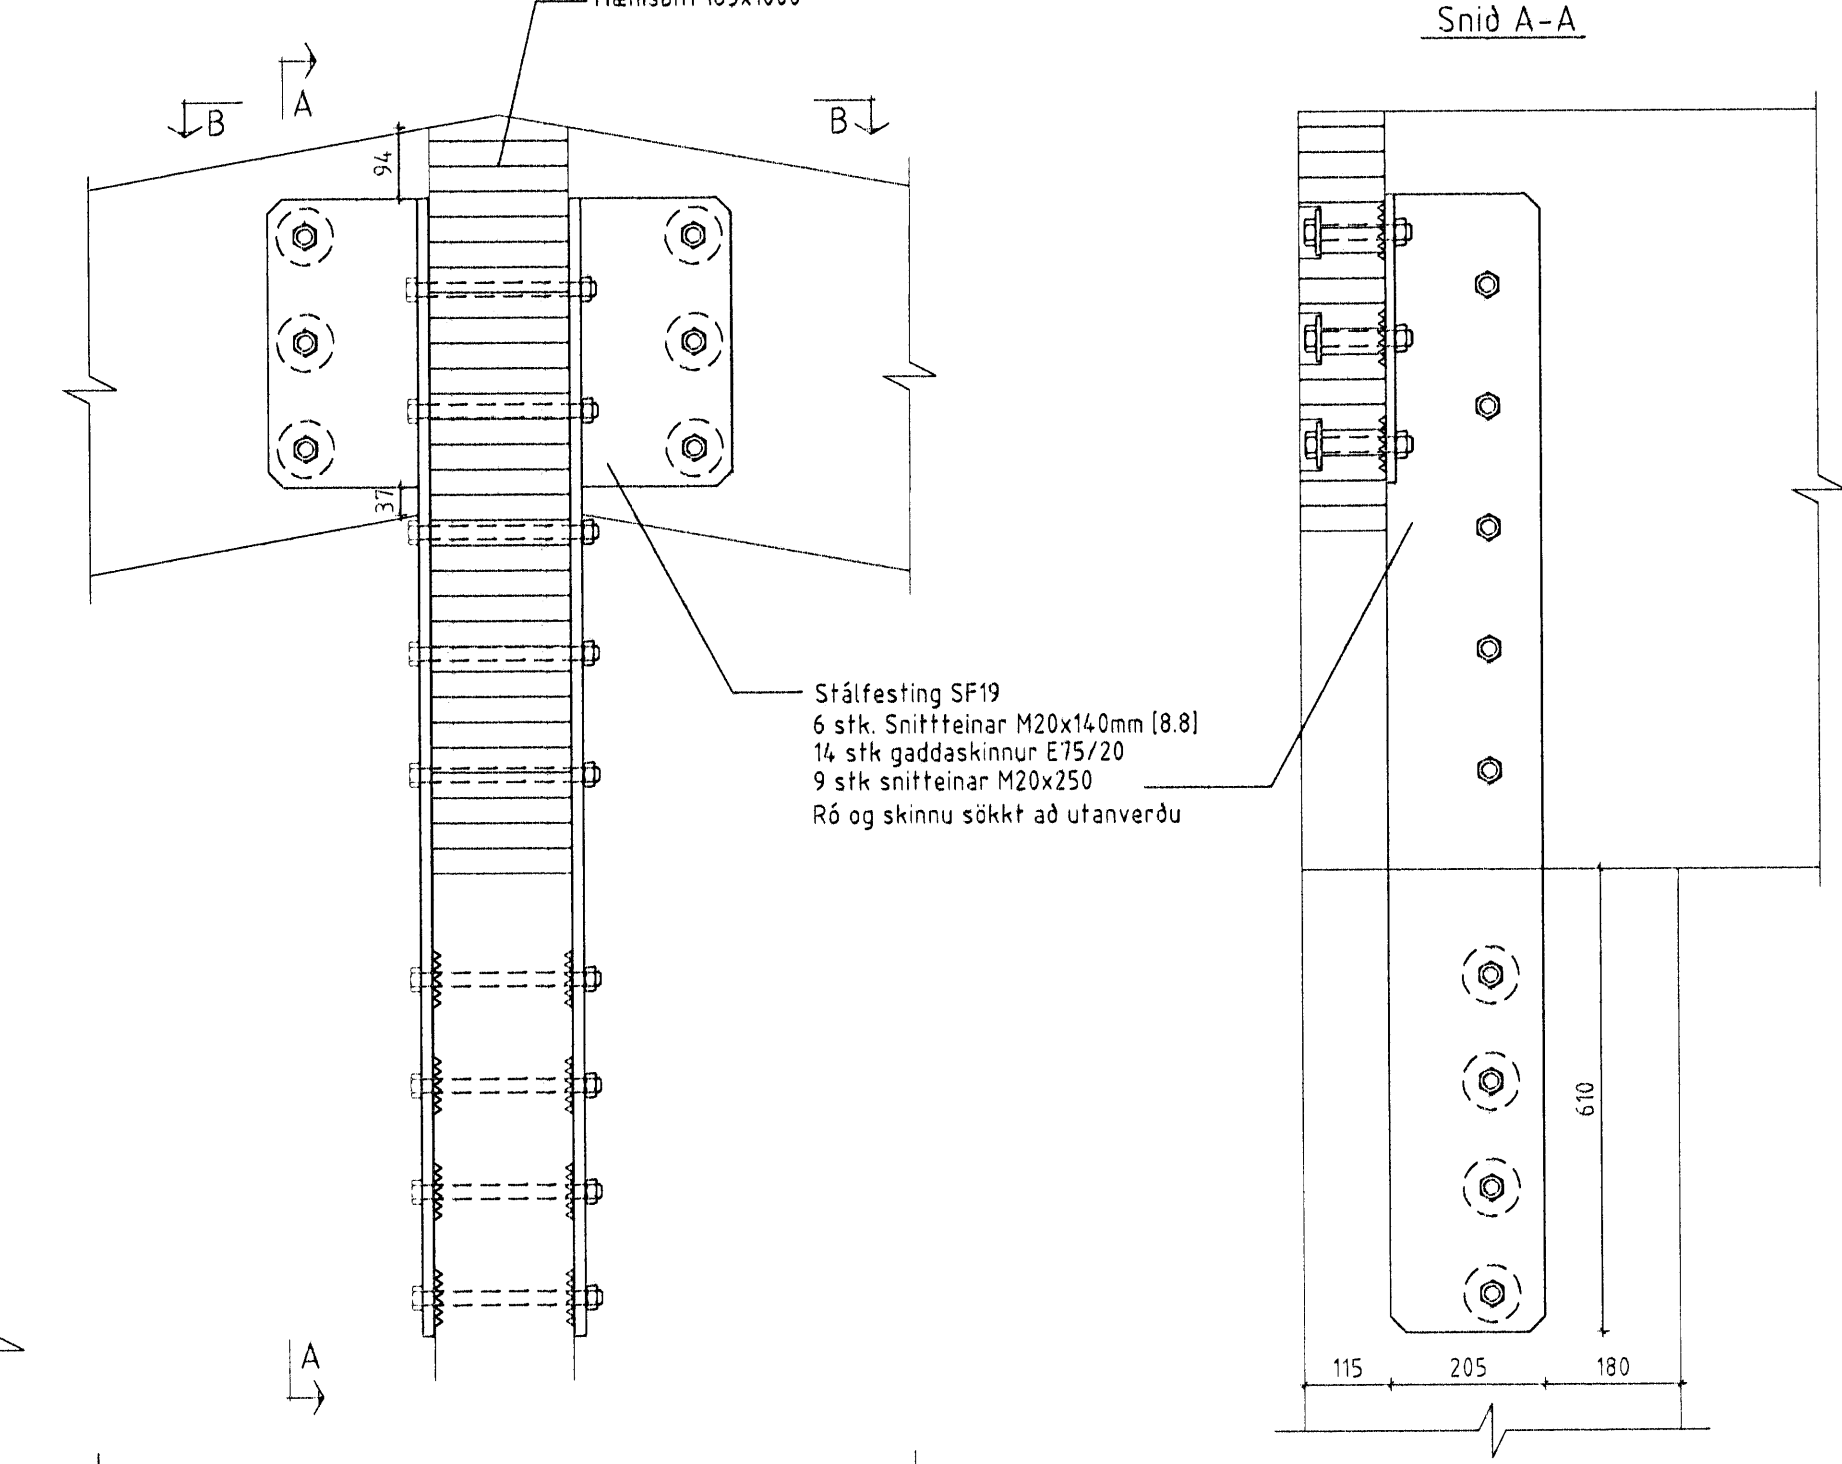


Dversnið C Mkv. 1:50


Sérmynd 19 Mkv. 1:10

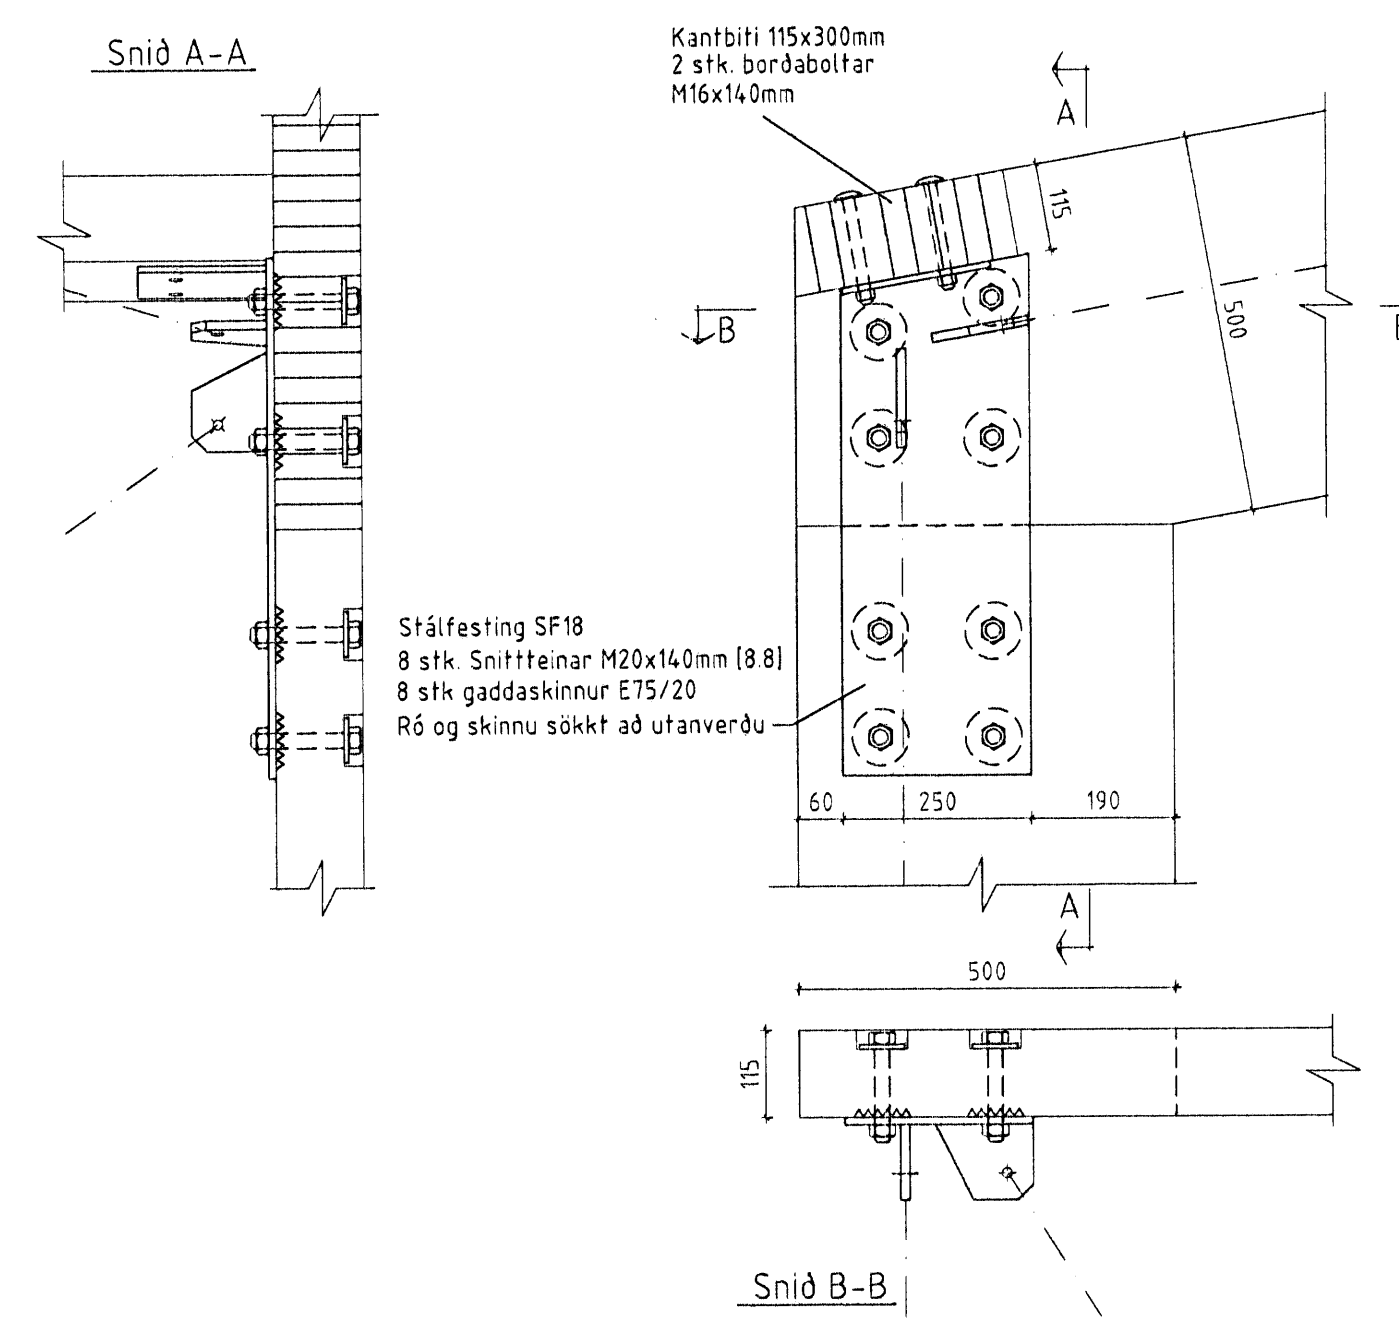

Sérmynd 23 Mkv. 1:10

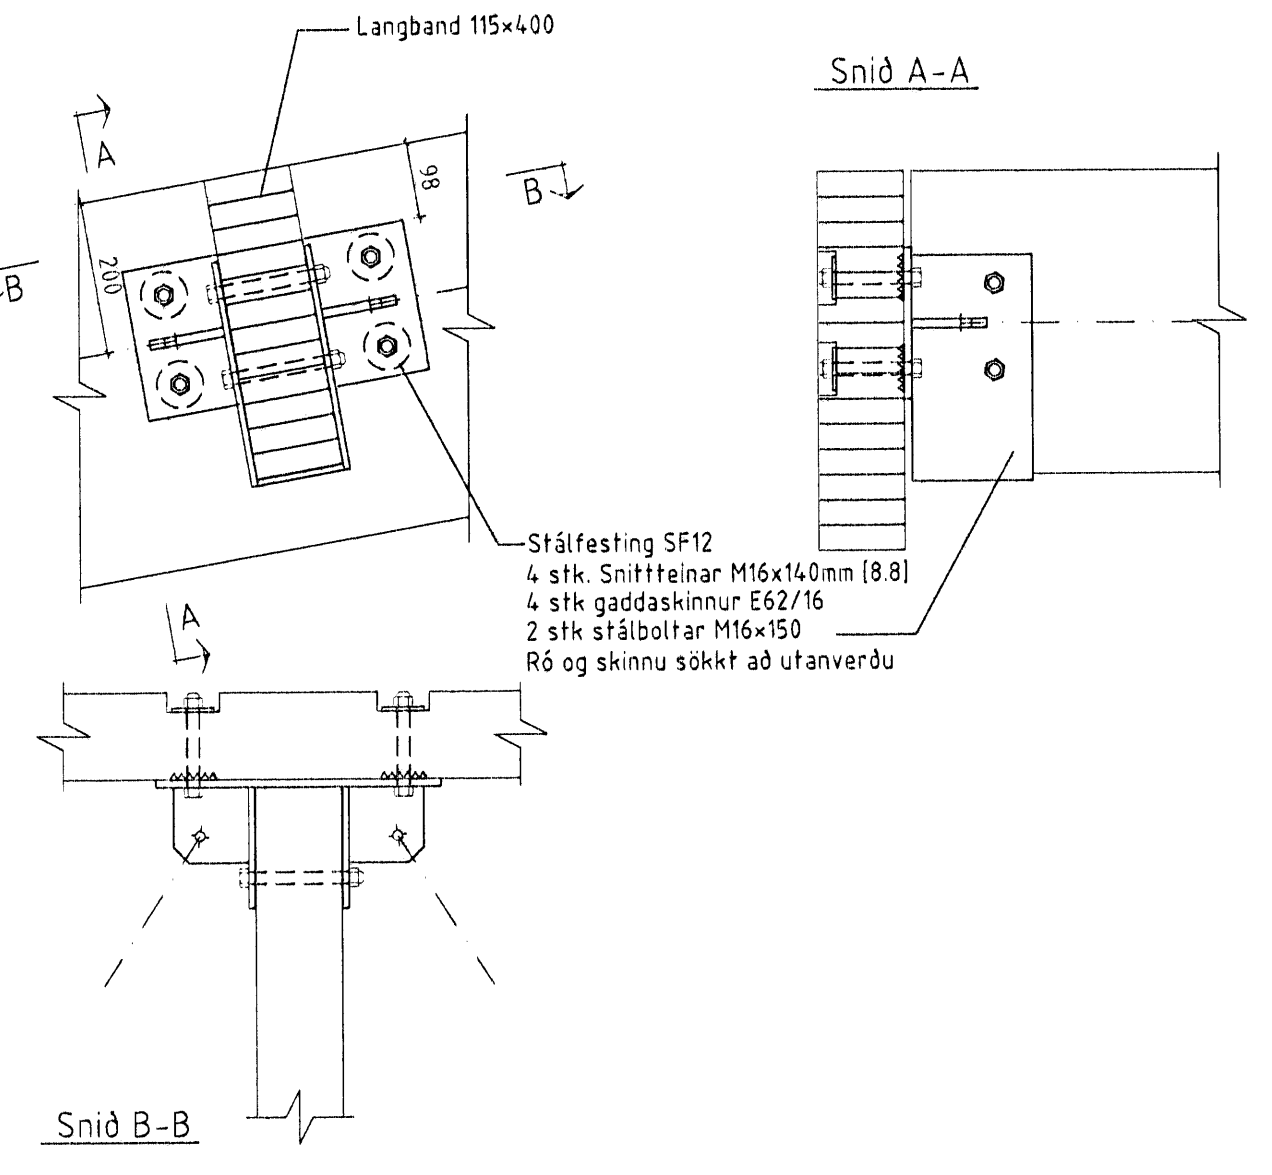

Sérmynd 24 Mkv. 1:10

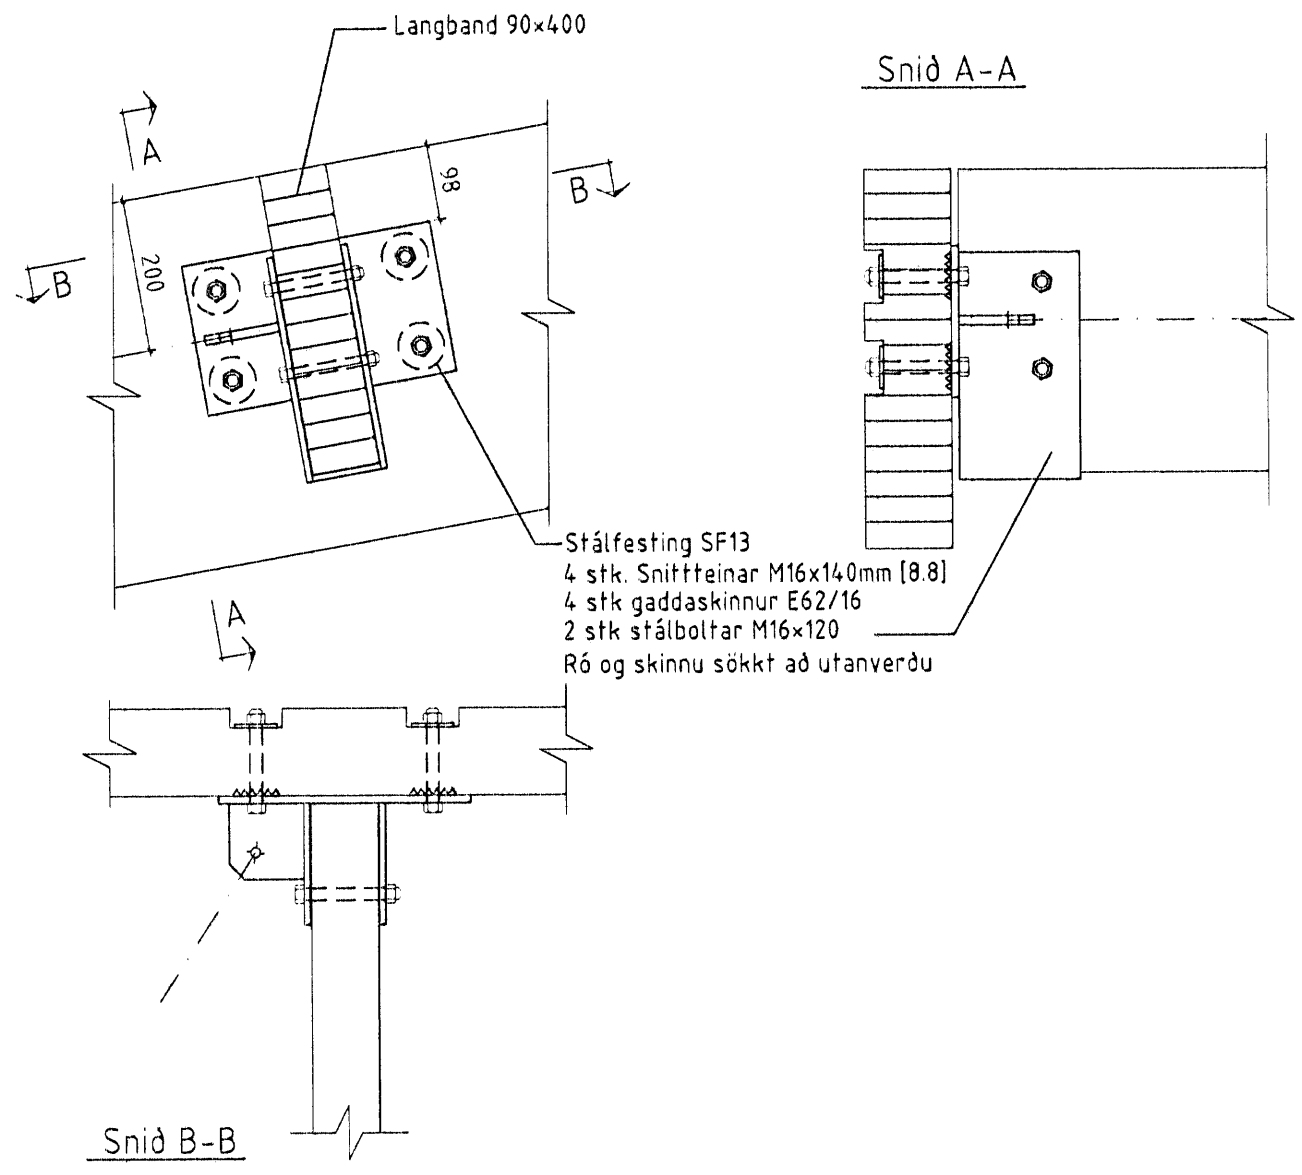

ÖLL AFNOT OG ÁFRITUN TEIKNINGAR AÐ HLUTA EÐA Í HEILD ER HÁÐ SKRIFLEGU LEYF LÍMTRÉVIRNETS EHF.

| | | | |
|------------------------|---------------------------|--------------------|-----------|
| Númer | Dags | Skýring breytingar | Br. af |
| | | | |
| Mkv. | 1:50, 1:10 | DAGS | Júlí 2006 |
| VERKNR. | 2005110020 | ÚTGÁFA NR. | 1 |
| TEIKN. | TVT | REIKN. | YFRF. |
| HEITI VERKS | Steinhella 6 | | |
| HEITI TEIKNINGAR | Dversnið C | | |
| Sérmyndir | | | |
| NAFN HÖNNUNAR | Bjarni Ingbergsson | | |
| ÁRITUN HÖNNUNAR | <i>Bjarni Ingbergsson</i> | | |
| ÁRITUN SAMRÆM HÖNNUNAR | <i>[Signature]</i> | | |
| DAGS. ÁRITUNAR | 19.08.08 | | |
| DAGS. ÁRITUNAR | 5.2.07 | | |