


Byggingarritunir Halnaflar  
Algeitt 2mm  
19 FEB 2006  
[Signature]

Dakgluggi Mkv.: 1:5

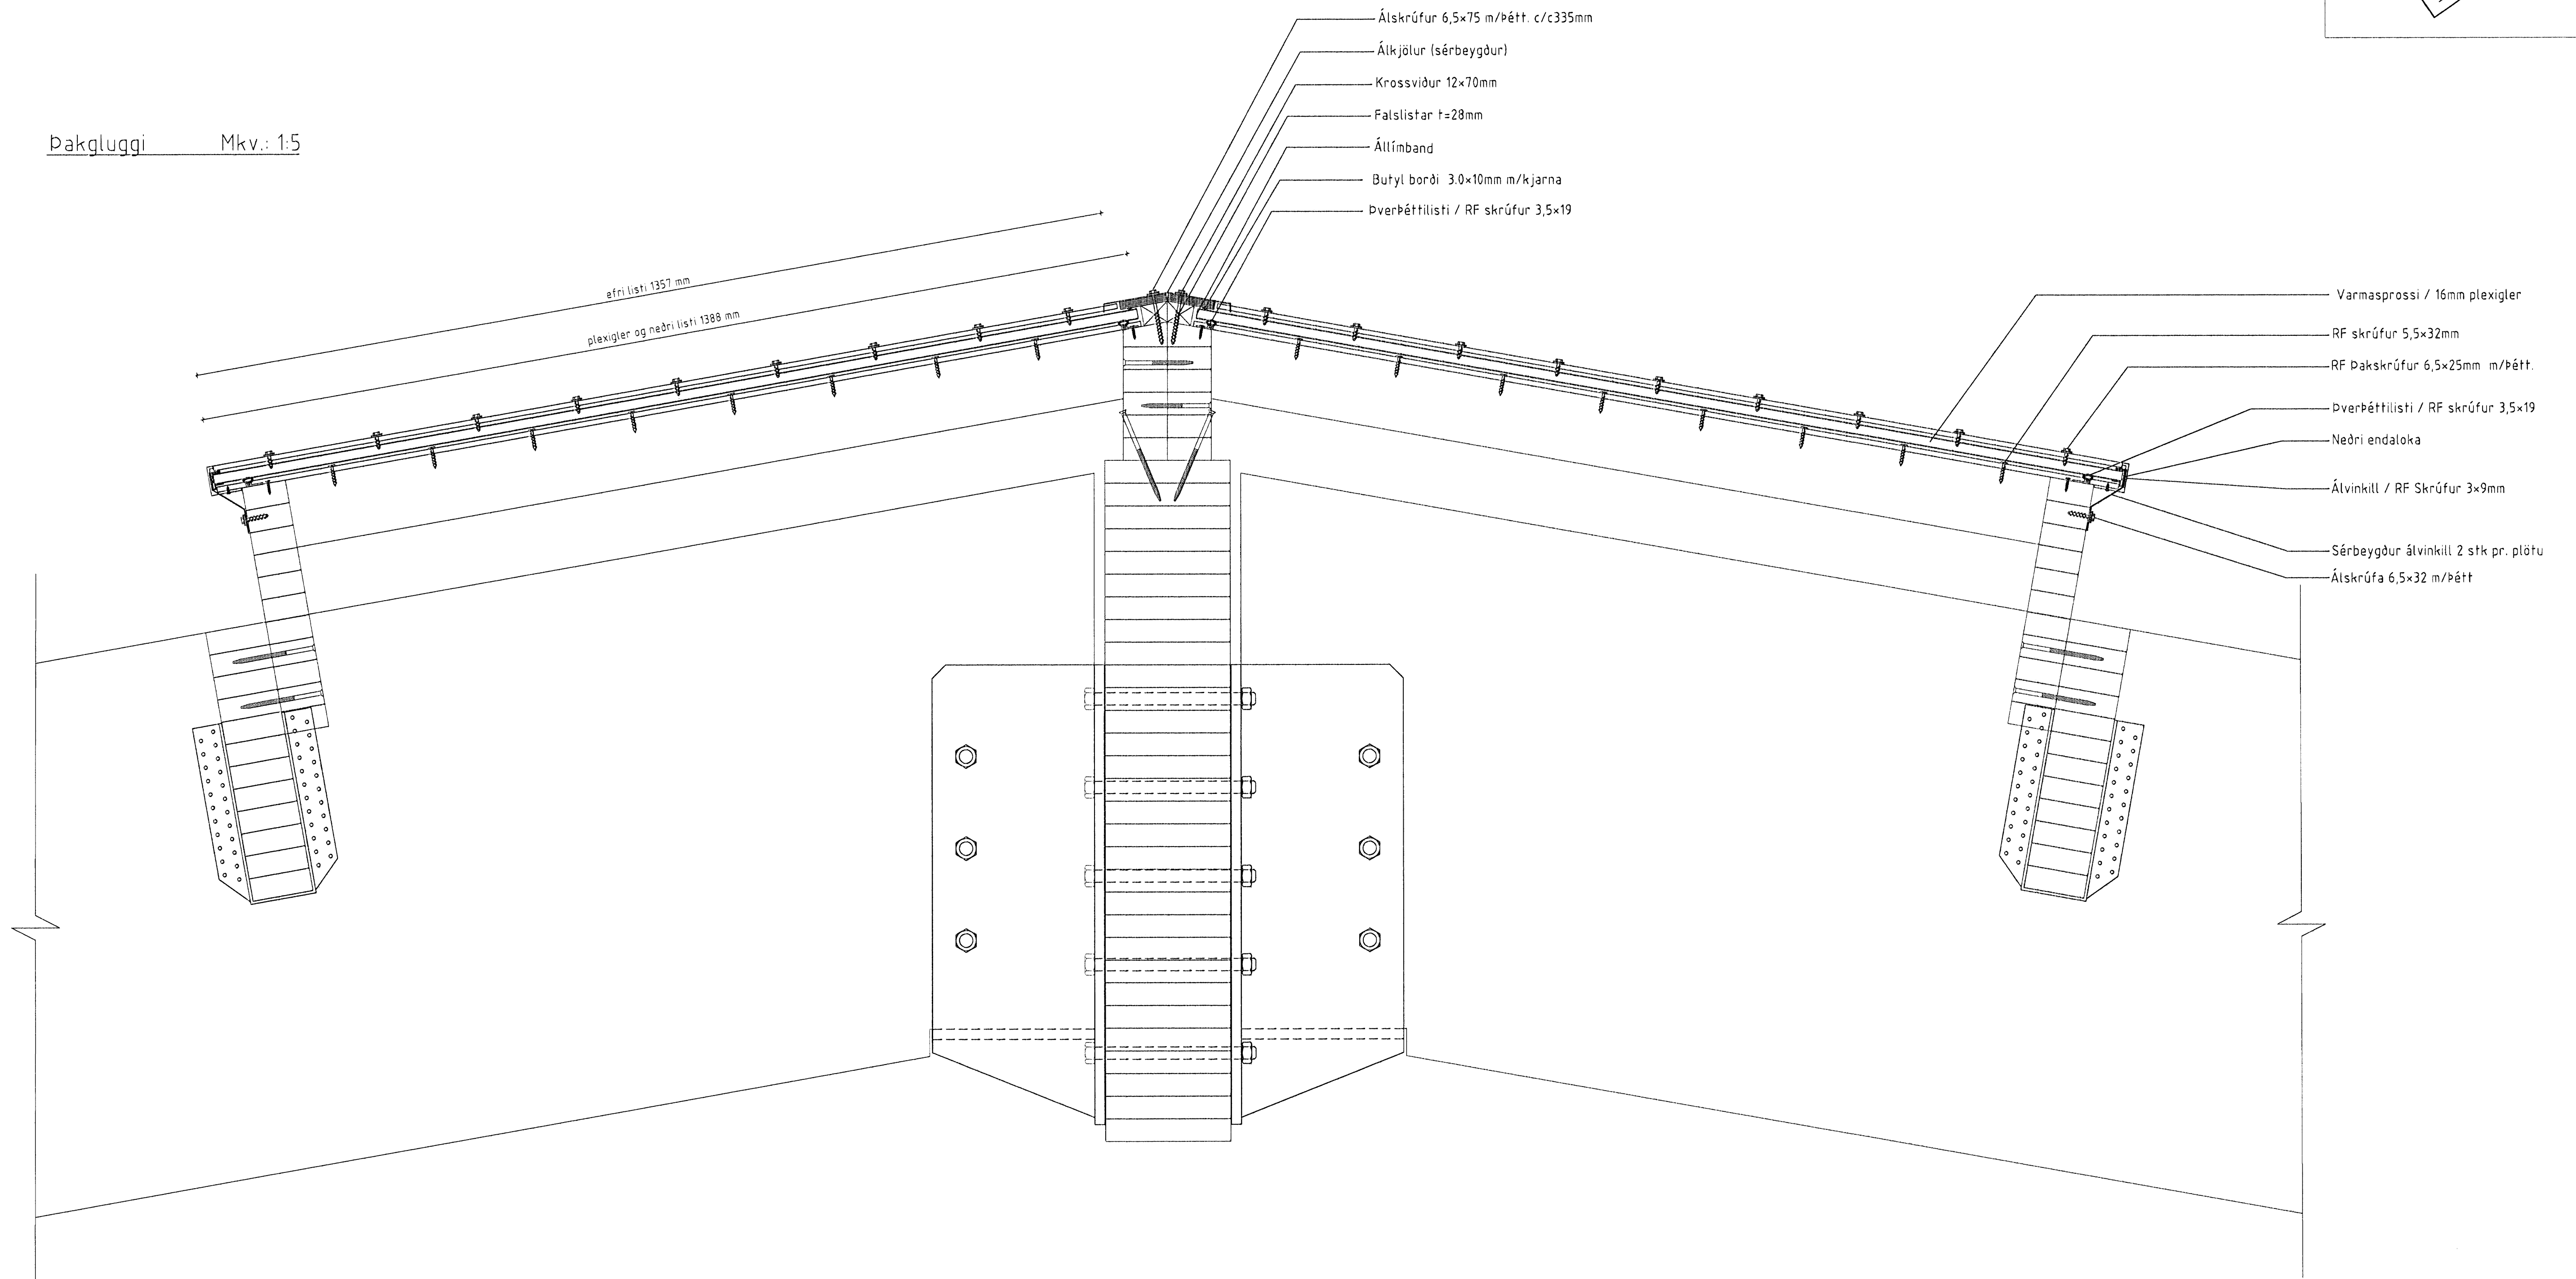

ÖLL AFDÖT OG AFRITUN TEIKNINGAR AÐ HLUTA EDA Á HELD ER HÁÐ SKRIFLEGU LEYFI LÍMTRÉVIRNETS EHF.

Númer	Dags	Skýring breytingar	Br. af
		Tæknidagur Vidarhólfá 2b, 110 Reykjavík Sími: 530 6000 Fax: 530 6019	MKV. 15 DAGS. Júlí 2006 VERKNR. 2005110020 ÚTGÁFA NR. 01
HEITI VERKS Steinhella 6		NAFN HÖNNUNAR Bjarni Ingibergsson Byggingatæknifræðingur 030861-2729	NR. TEIKNINGAR <b>601</b>
HEITI TEIKNINGAR Frágangur Dakglugga		ÁRITUN HÖNNUNAR 	DAGS. ÁRITUNAR 19/06
		ÁRITUN SAMRÆK HÖNNUNAR 	DAGS. ÁRITUNAR 5.2.07