




# ESKIVELLIR 21 HAFNARFIRÐI ERLENDUR OG REYNIR EHF.

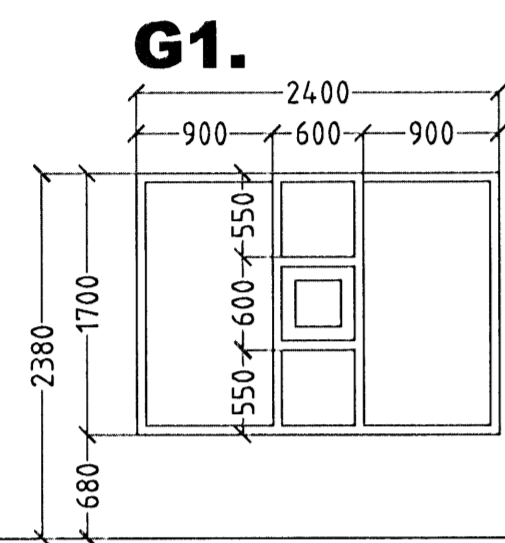


- G1.**
1. Hæð 7 STK. STOFA
  2. Hæð 7 STK. STOFA
  3. Hæð 7 STK. STOFA
  4. Hæð 7 STK. STOFA

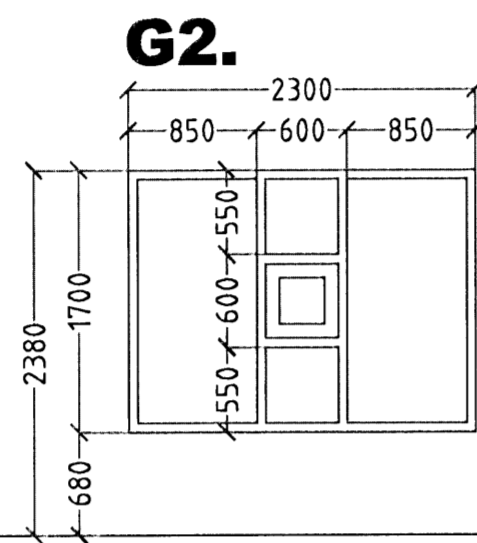


- G2.**
1. Hæð 1 STK. STOFA
  2. Hæð 1 STK. STOFA
  3. Hæð 1 STK. STOFA
  4. Hæð 1 STK. STOFA

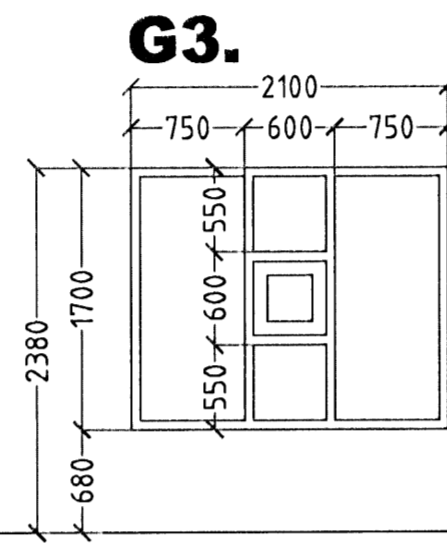


- G3.**
1. Hæð 1 STK. STOFA
  2. Hæð 1 STK. STOFA
  3. Hæð 1 STK. STOFA
  4. Hæð 1 STK. STOFA

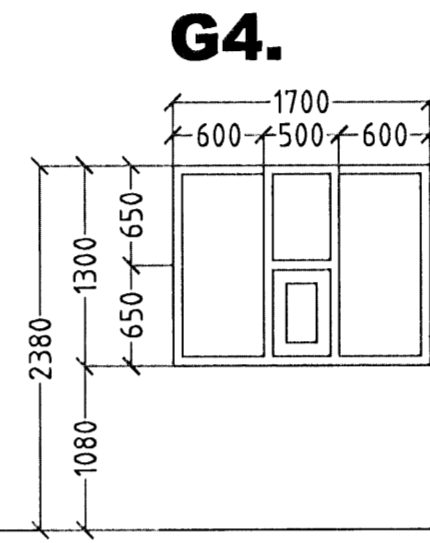


- G4.**
1. Hæð 1 STK. ELDHÚS
  2. Hæð 1 STK. ELDHÚS
  3. Hæð 1 STK. ELDHÚS
  4. Hæð 1 STK. ELDHÚS

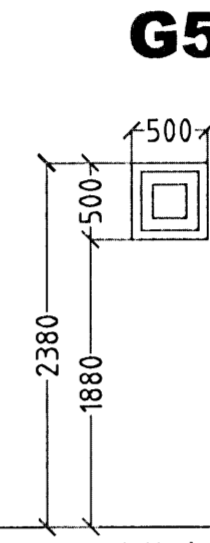


- G5.**
1. Hæð 8 STK. GEYMSLA
  2. Hæð 8 STK. GEYMSLA
  3. Hæð 8 STK. GEYMSLA
  4. Hæð 8 STK. GEYMSLA

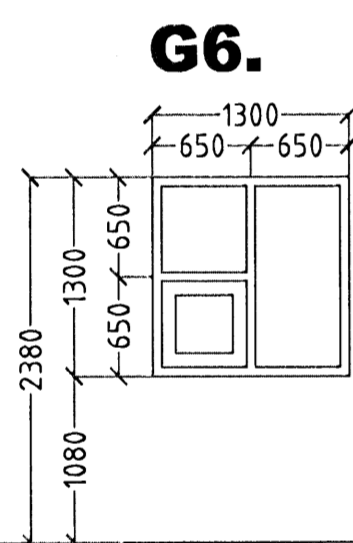


- G6.**
1. Hæð 1 STK. ELDHÚS
  2. Hæð 1 STK. ELDHÚS
  3. Hæð 1 STK. ELDHÚS
  4. Hæð 1 STK. ELDHÚS

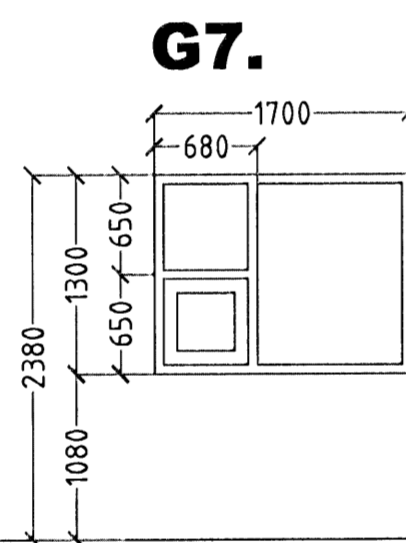


- G7.**
1. Hæð 12 STK. HERB.
  2. Hæð 12 STK. HERB.
  3. Hæð 12 STK. HERB.
  4. Hæð 12 STK. HERB.

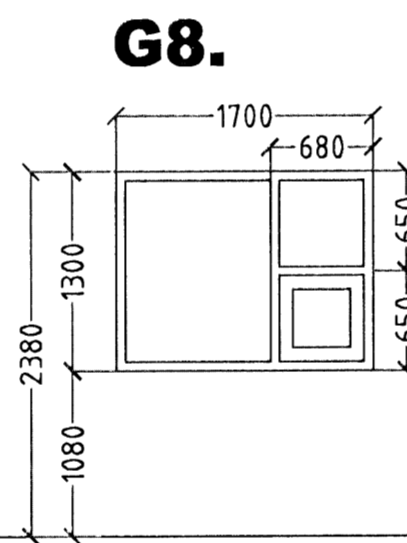


- G8.**
1. Hæð 2 STK. HERB.
  2. Hæð 2 STK. HERB.
  3. Hæð 2 STK. HERB.
  4. Hæð 2 STK. HERB.

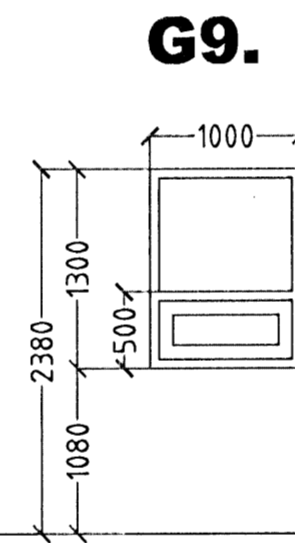


- G9.**
1. Hæð 2 STK. GEYMSLA
  2. Hæð 2 STK. GEYMSLA
  3. Hæð 2 STK. GEYMSLA
  4. Hæð 2 STK. GEYMSLA

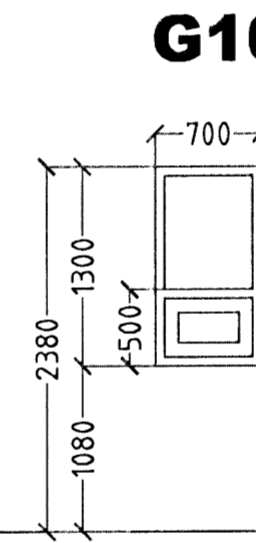



- G10.**
1. Hæð 1 STK. GEYMSLA
  2. Hæð 1 STK. GEYMSLA
  3. Hæð 1 STK. GEYMSLA
  4. Hæð 1 STK. GEYMSLA

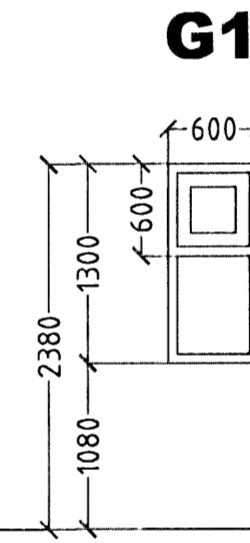



- G11.**
1. Hæð 4 STK. STIGAHÚS
  2. Hæð 4 STK. STIGAHÚS
  3. Hæð 4 STK. STIGAHÚS
  4. Hæð 4 STK. STIGAHÚS

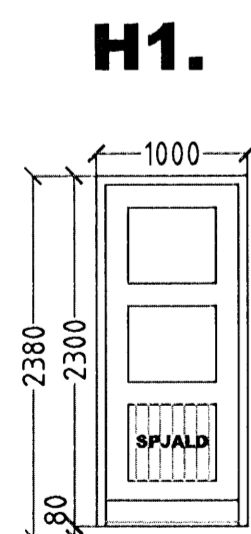



- H1.**
- HURÐ OP INN HÆGRI
1. Hæð 7 STK.
  2. Hæð 7 STK.
  3. Hæð 7 STK.
  4. Hæð 7 STK.

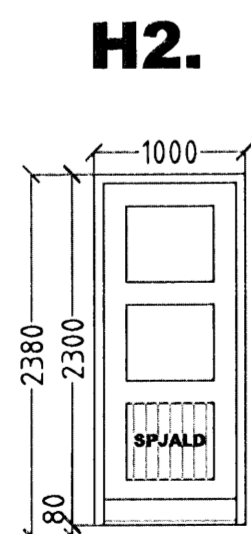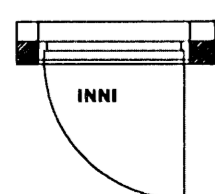



- H2.**
- HURÐ OP INN VINSTRI
1. Hæð 6 STK.
  2. Hæð 6 STK.
  3. Hæð 6 STK.
  4. Hæð 6 STK.

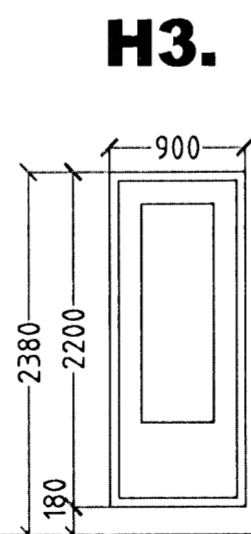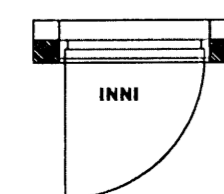



- H3.**
- HURÐ OP ÚT HÆGRI
1. Hæð 4 STK.
  2. Hæð 4 STK.
  3. Hæð 4 STK.
  4. Hæð 4 STK.

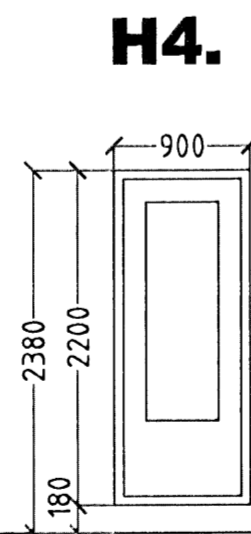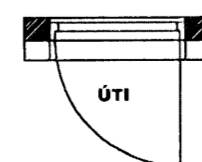


- H4.**
- HURÐ OP ÚT VINSTRI
1. Hæð 3 STK.
  2. Hæð 3 STK.
  3. Hæð 3 STK.
  4. Hæð 3 STK.

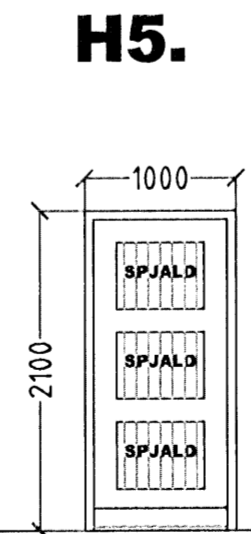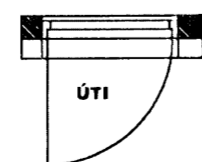

- H5.**
- HURÐ EI-CS30 OP INN HÆGRI Kjallari 5 STK.

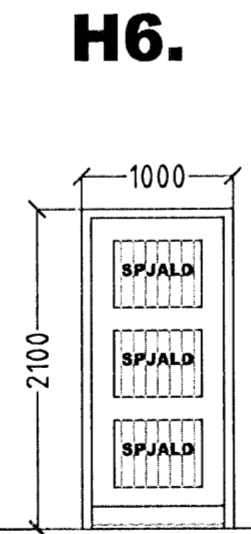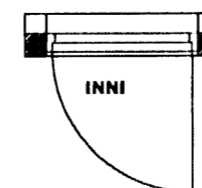

- H6.**
- HURÐ EI-CS30 OP INN VINSTRI Kjallari 1 STK.

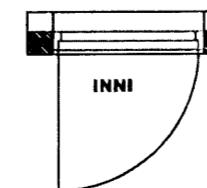

ATH!  
ÖLL MÁL ATHUGIST OG MÆLIST Á STAÐNUM  
ÁÐUR EN SMÍÐI HEFST.

## ESKIVELLIR 21 HAFNARFIRÐI.

Sigurður Þorvarðarson byggingafræðingur bfi.  
Teiknistofan Strandgötu 11 220 Hafnarfirði.  
Sími: 5651510. Netfang: teiknistofan@simnet.is  
STH. teiknistofan ehf. kt. 510298-2769. Kf. aðalhönnuðar: 141250-4189.

Skýringar:	Séruppráttur.
Teikning:	Gluggar og hurðir.
Mælikvarði:	1:50.
Undirskrift:	3/10 08 <i>[Signature]</i>
Blað nr:	12 af 13. Dagsetning 21 sept. 2008.
Breytt:	