



Mótt: 9/9 '08
Tráusti

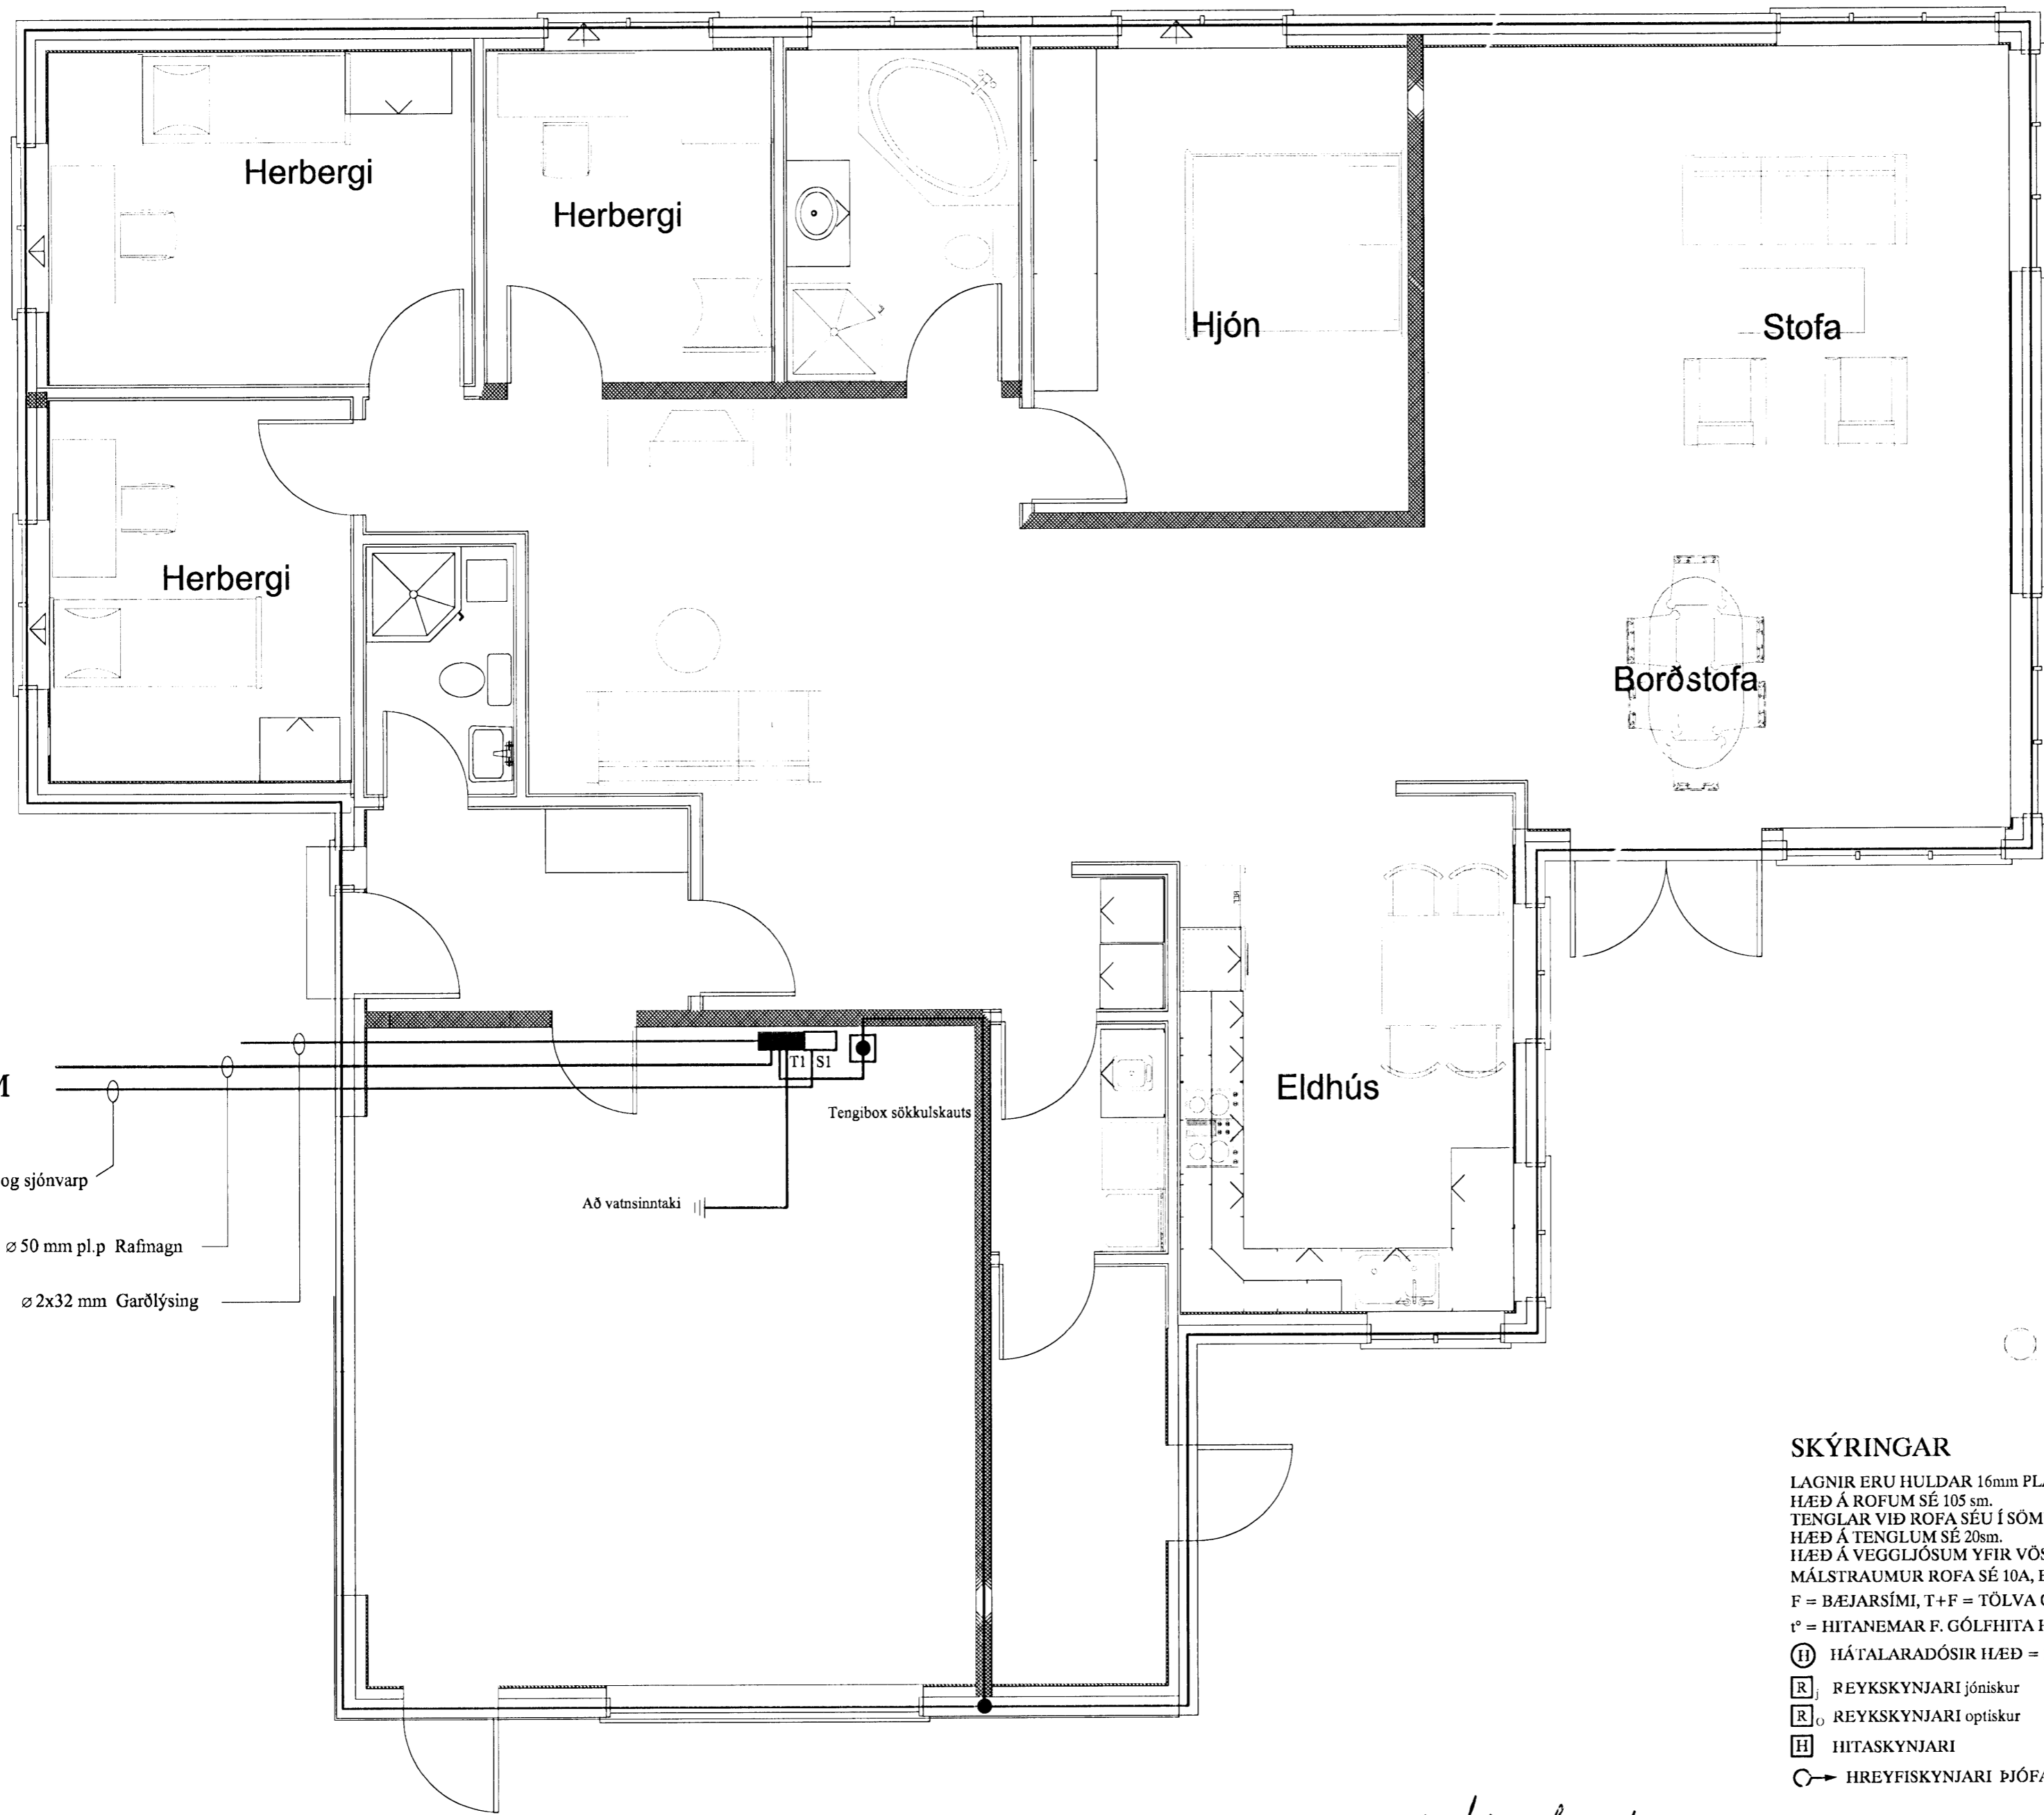


AÐ LÓÐAMÖRKUM

- ≡ ∅ 2x50 mm pl.p Sími og sjónvarp
- ≡ ∅ 50 mm pl.p Rafmagn
- ≡ ∅ 2x32 mm Garðlýsing

SNID Í STEYPUMÓT

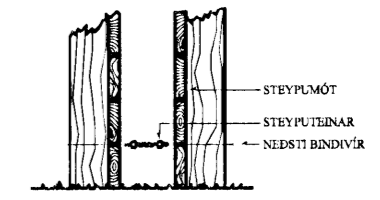

FRÁGANUR Á SAMTENINGUM STEYPULEINA FYRIR SÖKKULJARÐSKAUT

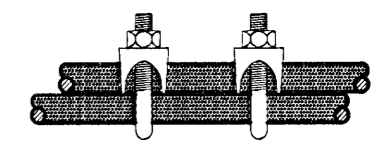

SKÝRINGAR

- LAGNIR ERU HULDAR 16mm PLASTPÍPUR OG TAUGAR 3x1,5"
 - HÆÐ Á ROFUM SÉ 105 sm.
 - TENGLAR VIÐ ROFA SÉU Í SÖMU HÆÐ OG ROFAR.
 - HÆÐ Á TENGLUM SÉ 20sm.
 - HÆÐ Á VEGGLJÓSUM YFIR VÖSKUM SÉ 210sm.
 - MÁLSTRAUMUR ROFA SÉ 10A, EN TENGLA 16A.
 - F = BÆJARSÍMI, T+F = TÓLVA OG SÍMI, L = LOFTNET
 - ° = HITANEMAR F. GÓLFHITA HÆÐ = 160sm
 - Ⓜ HÁTALARADÓSIR HÆÐ = 20sm, DS = DYRASÍMI HÆÐ = 130sm
 - Ⓜ REYKSKYNJARI jóniskur
 - Ⓜ REYKSKYNJARI optiskur
 - Ⓜ HITASKYNJARI
 - Ⓜ HREYFISKYNJARI ÞÓFAVARNARKERFIS HÆÐ = V/LOFT
- } NEMA ANNARS SÉ GETIÐ

Tráusti hefur tekið á sig 010257-43179.

						KVISTAVELLIR 31 HAFNARFIRÐI		MKV. 1:50		
						RAFLÖGN		TEIKNR. 2		
								SÍÐASTA TNR.		
A	08.09.05	HEIMTAUGARTEIKNING	B.P.T.	T.S.	<i>Tráusti</i>	220146-2439	TERA S/F		TNR. 2 AF 2	ÚTG. A
ÚTG.	DAGS.		TEIKN.	HANNAÐ	SAMÞYKKT	KENNITALA	RAFMAGNISVERKFRÆÐISTOFA EDMUND BELLERSEN TRÁUSTI SVEINBJÖRNSSON		SÍMI 5687368 RAFMAGNISERNFR. RAFMAGNISIDNFR. SÍMI 5687390	GEYMSLUNR.