


SKÝRINGAR

LAGNIR ERU HULDAR 16mm PLASTÍPUR OG TAUGAR 3x1,5.
 HÆÐ Á ROFUM SÉ 105 sm.
 TENGLAR VIÐ ROFA SÉU Í SÖMU HÆÐ OG ROFAR.
 HÆÐ Á TENGLUM SÉ 20sm.
 HÆÐ Á VEGGLJÓSUM YFIR VÖSKUM SÉ 210sm.
 MÁLSTRAUMUR ROFA SÉ 10A, EN TENGLA 16A.
 F = BÆJARSÍMI, T+F = TÖLVA OG SÍMI, L = LOFTNET
 r° = HITANEMAR F. GÓLFHITA HÆÐ = 160sm
 (H) HÁTALARADÓSIR HÆÐ = 20sm, DS = DYRASÍMI HÆÐ = 130sm
 (R) REYKSKYNJARI jóniskur
 (R) REYKSKYNJARI optiskur
 (H) HITASKYNJARI
 (M) HREYFISKYNJARI ÞJÓFAVARNARKERFIS HÆÐ = V/LOFT

AÐ LÓÐAMÖRKUM

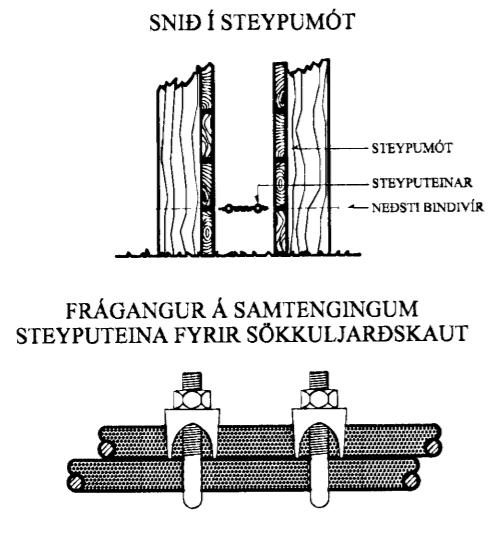

A	08.08.24	HEIMTAUGAR-OG FULLNÁÐARTEIKNING	B.P.T.	T.S.	220146-2439	
ÚTG.	DAGS.		TEIKN.	HANNAÐ	SAMÞYKKT	KENNITALA

FURUÁS 30 HAFNARFIRÐI
RAFLÖGN NEDRI HÆÐ

TERA S/F

EDMUND BELLESEN RAFMAGNSVERKFRÆÐISTOFA
 TRAUSTI SVEINBJÖRNSSON RAFMAGNSSTERNYK
 SÍMÍ 5687388 SÍMÍ 5687390

MKV.	1:50
TEIKN.NR.	2
SÉÐASTA TNR.	
TNR.	2 AF 5
ÚTG.	A