

8 7 6 5 4 3 2 1

F

E

D

C

B

A

F


E

D

C

B

A

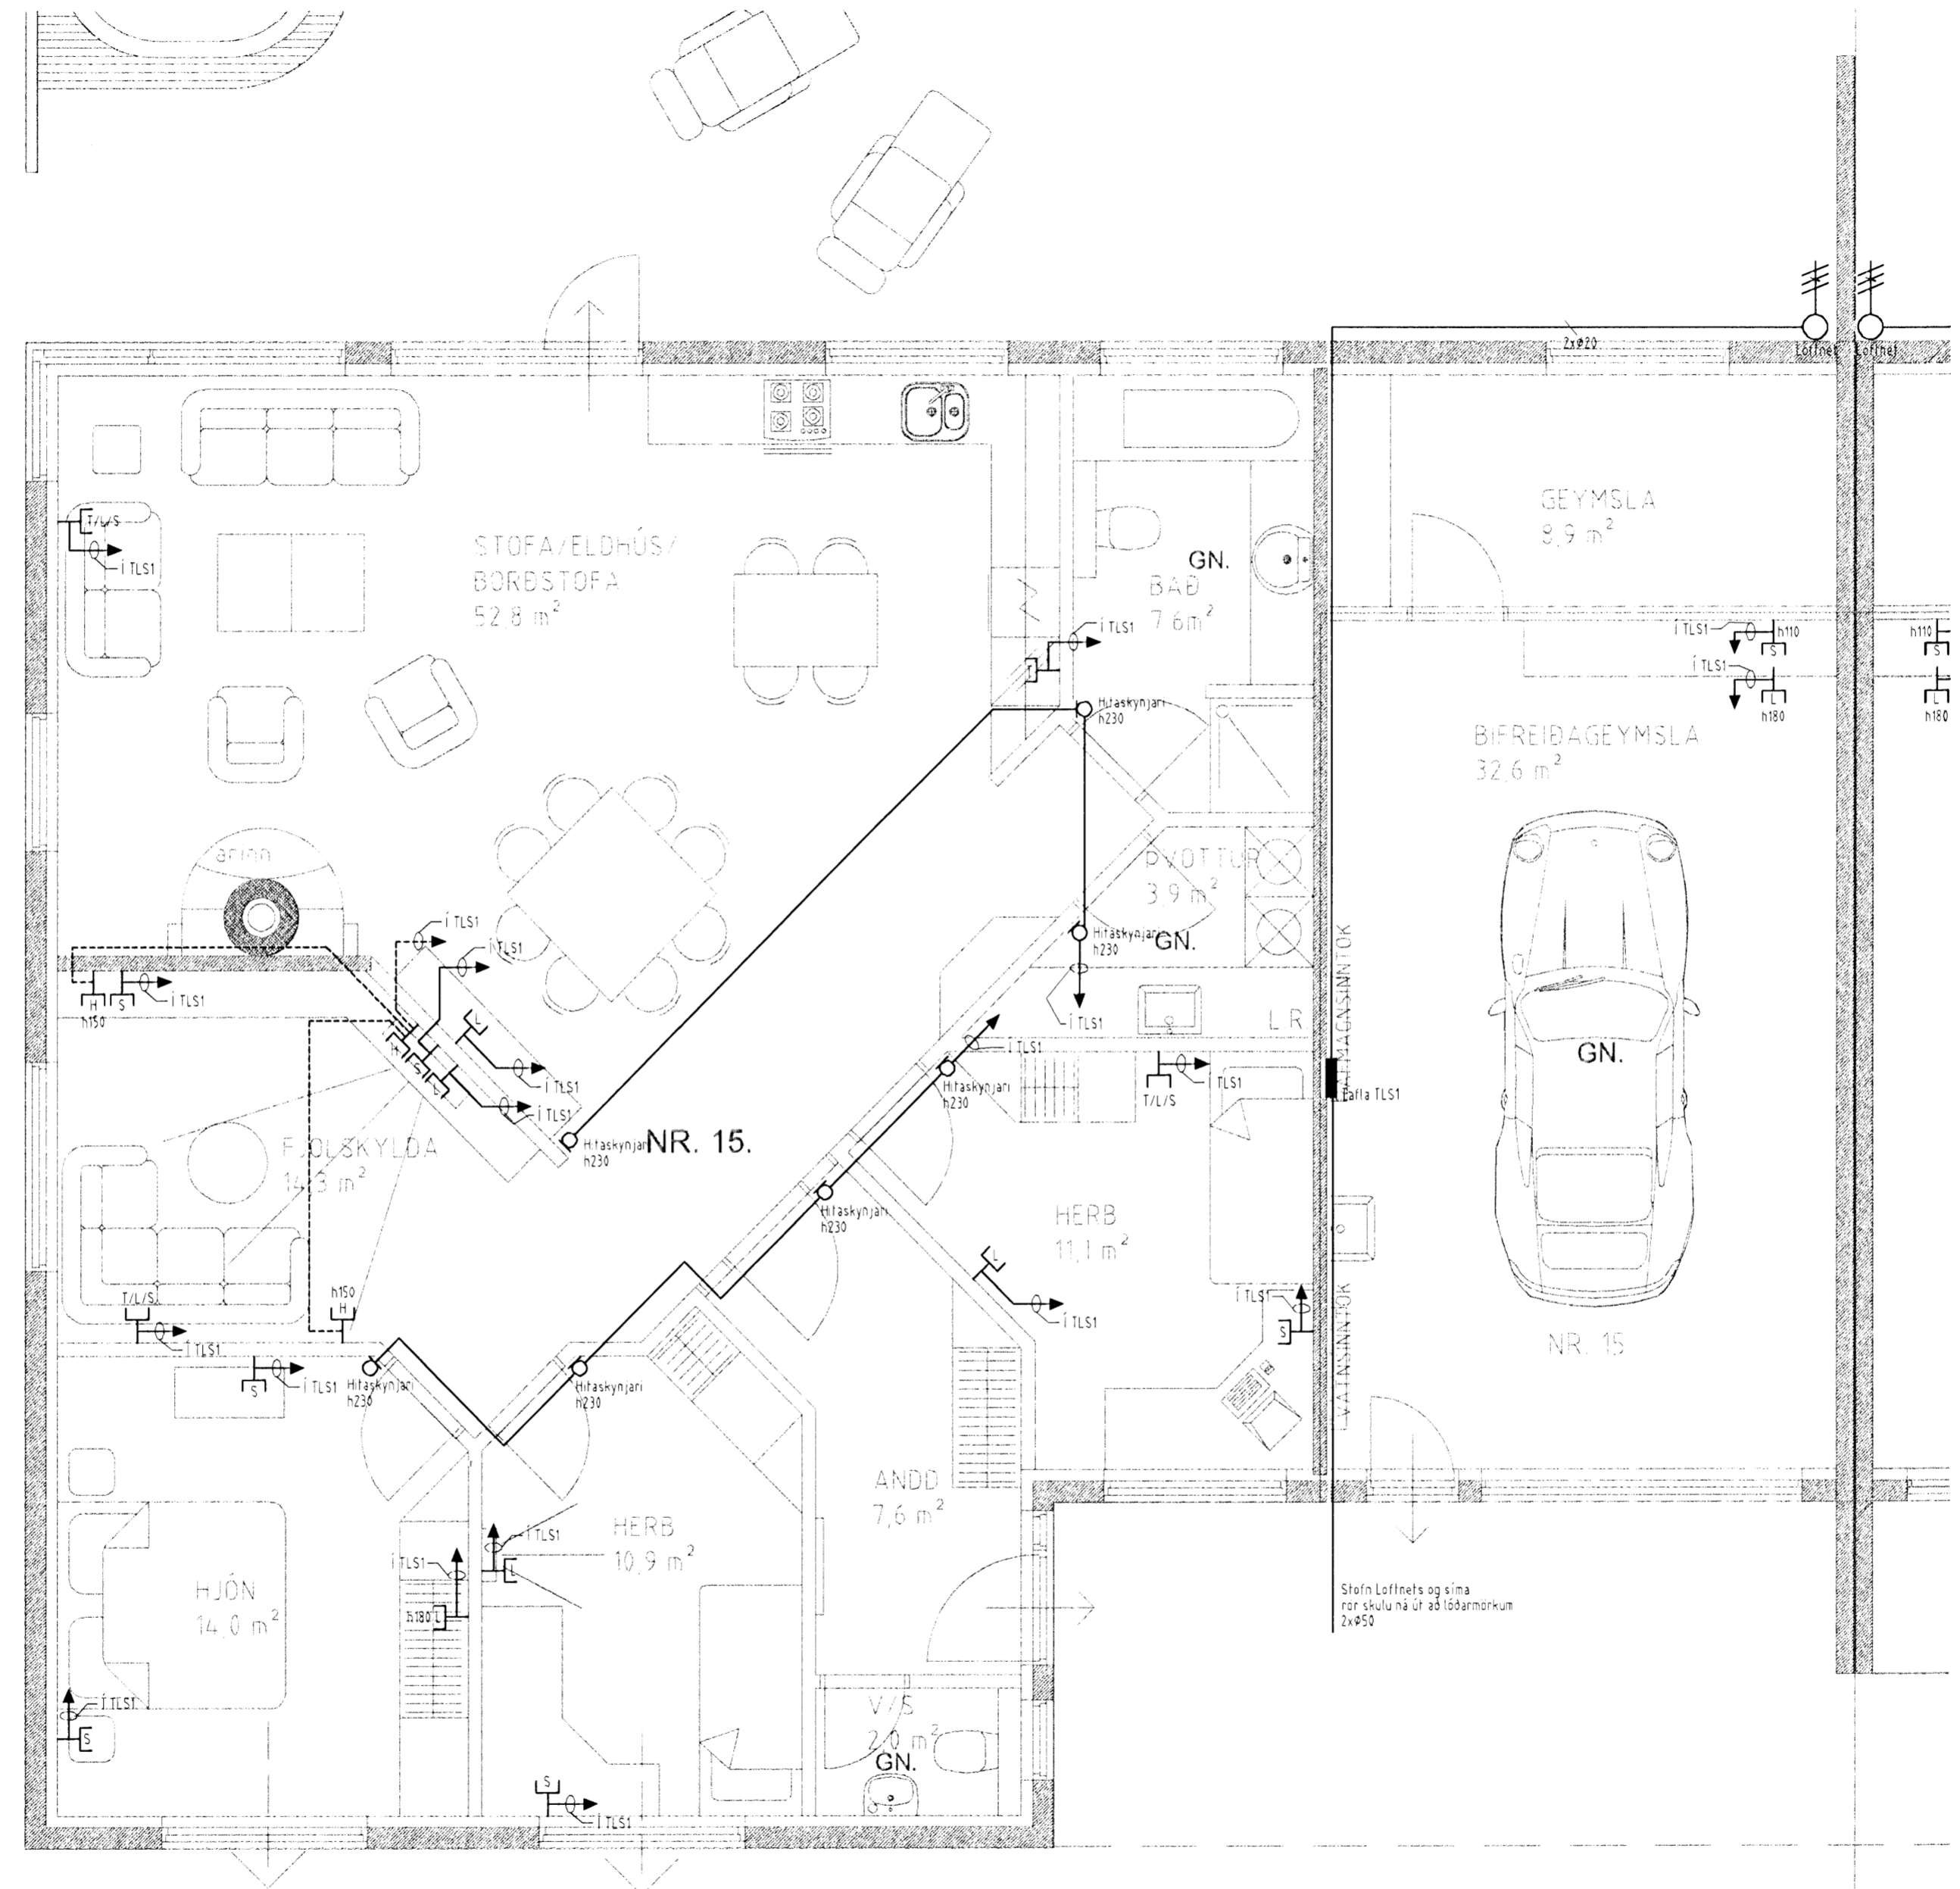

Verkhelti
 Klukkuvellir 15 - 221 Hafnarfirdi
 Verkhloti/Verknúmer
 Smáspenna

Blað nr.	Dags.	Kvarði
3/5	23.mai '08	1:50

Yfirfarið
 Hönnuður
SH/GMS
 Samræmingar hönnuður

Breyting

Reykjavíkurvegi 60 220 Hafnarfirdi
 kt 700402-5090
 Sími 565 1846, fax 565 0940 gsm 898 0970
 http://www.munus.is, e-mail munus@munus.is
 munus Hönnuður Sigurjón Hardásson, kt. 060361-2749

Handwritten signature

8 7 6 5 4 3 2 1