TAFLA T-1

Tafla T.1
tn-s-c

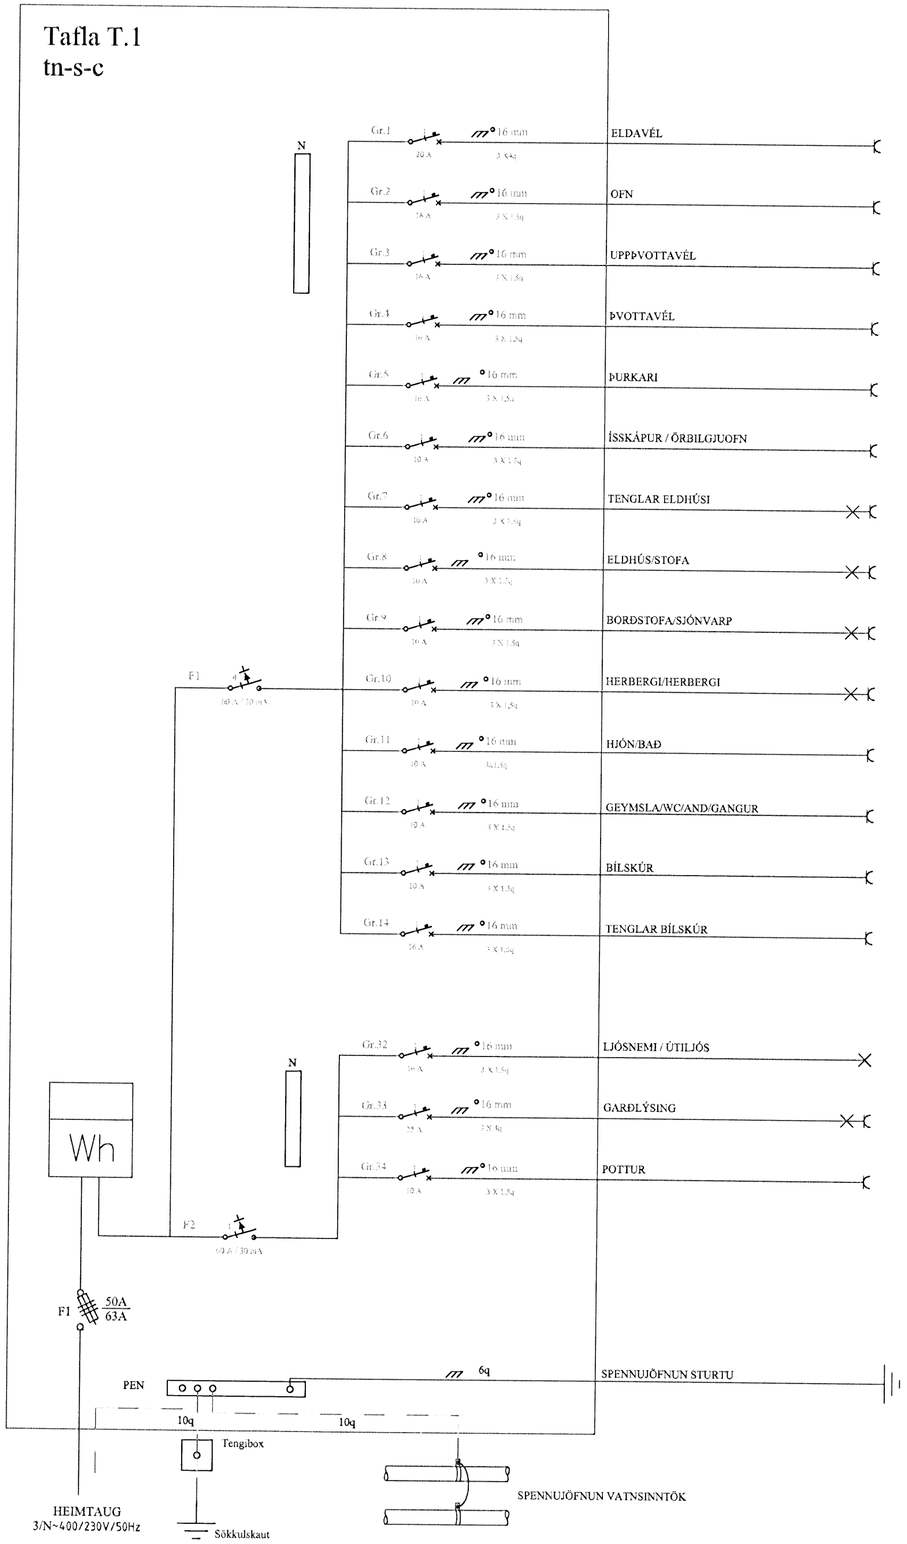

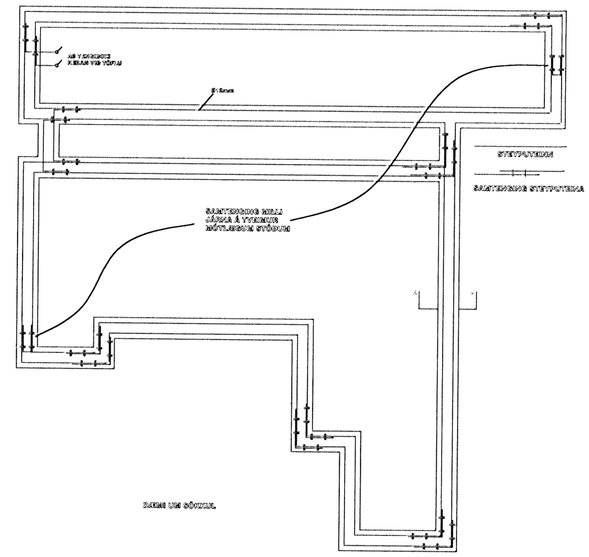

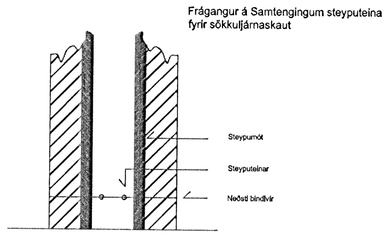

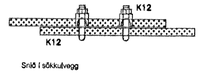

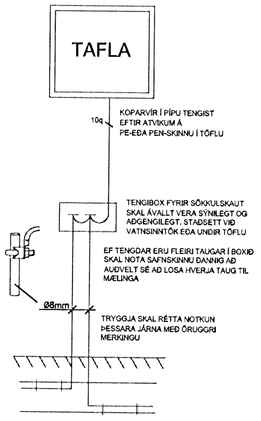

RAFGULL ehf
Selvogsbraut 4,
815 Þorlákshöfn,
S: 483 3545,
Fax: 483 1170,
Netfang: rafgull@isl.is

Hannað af 1012763940	Yfirfarið af 1711535739	Skráarheiti xxx	Dagsetning 23/09/2007	Mælikvarði Ekki í kvarða
Einlínumynd og Sökkulskaut			Verkhluti Raflagnateikningar	
Heimilisfang Glitvellir 12	Sími xxx		1	Blað nr. 3/4