


Samþykkt þann
 16 OKT 2008
 Byggingarfulltrúinn í Hafnarfirði
 F.h. Hrólfur S. Gunnlaugsson

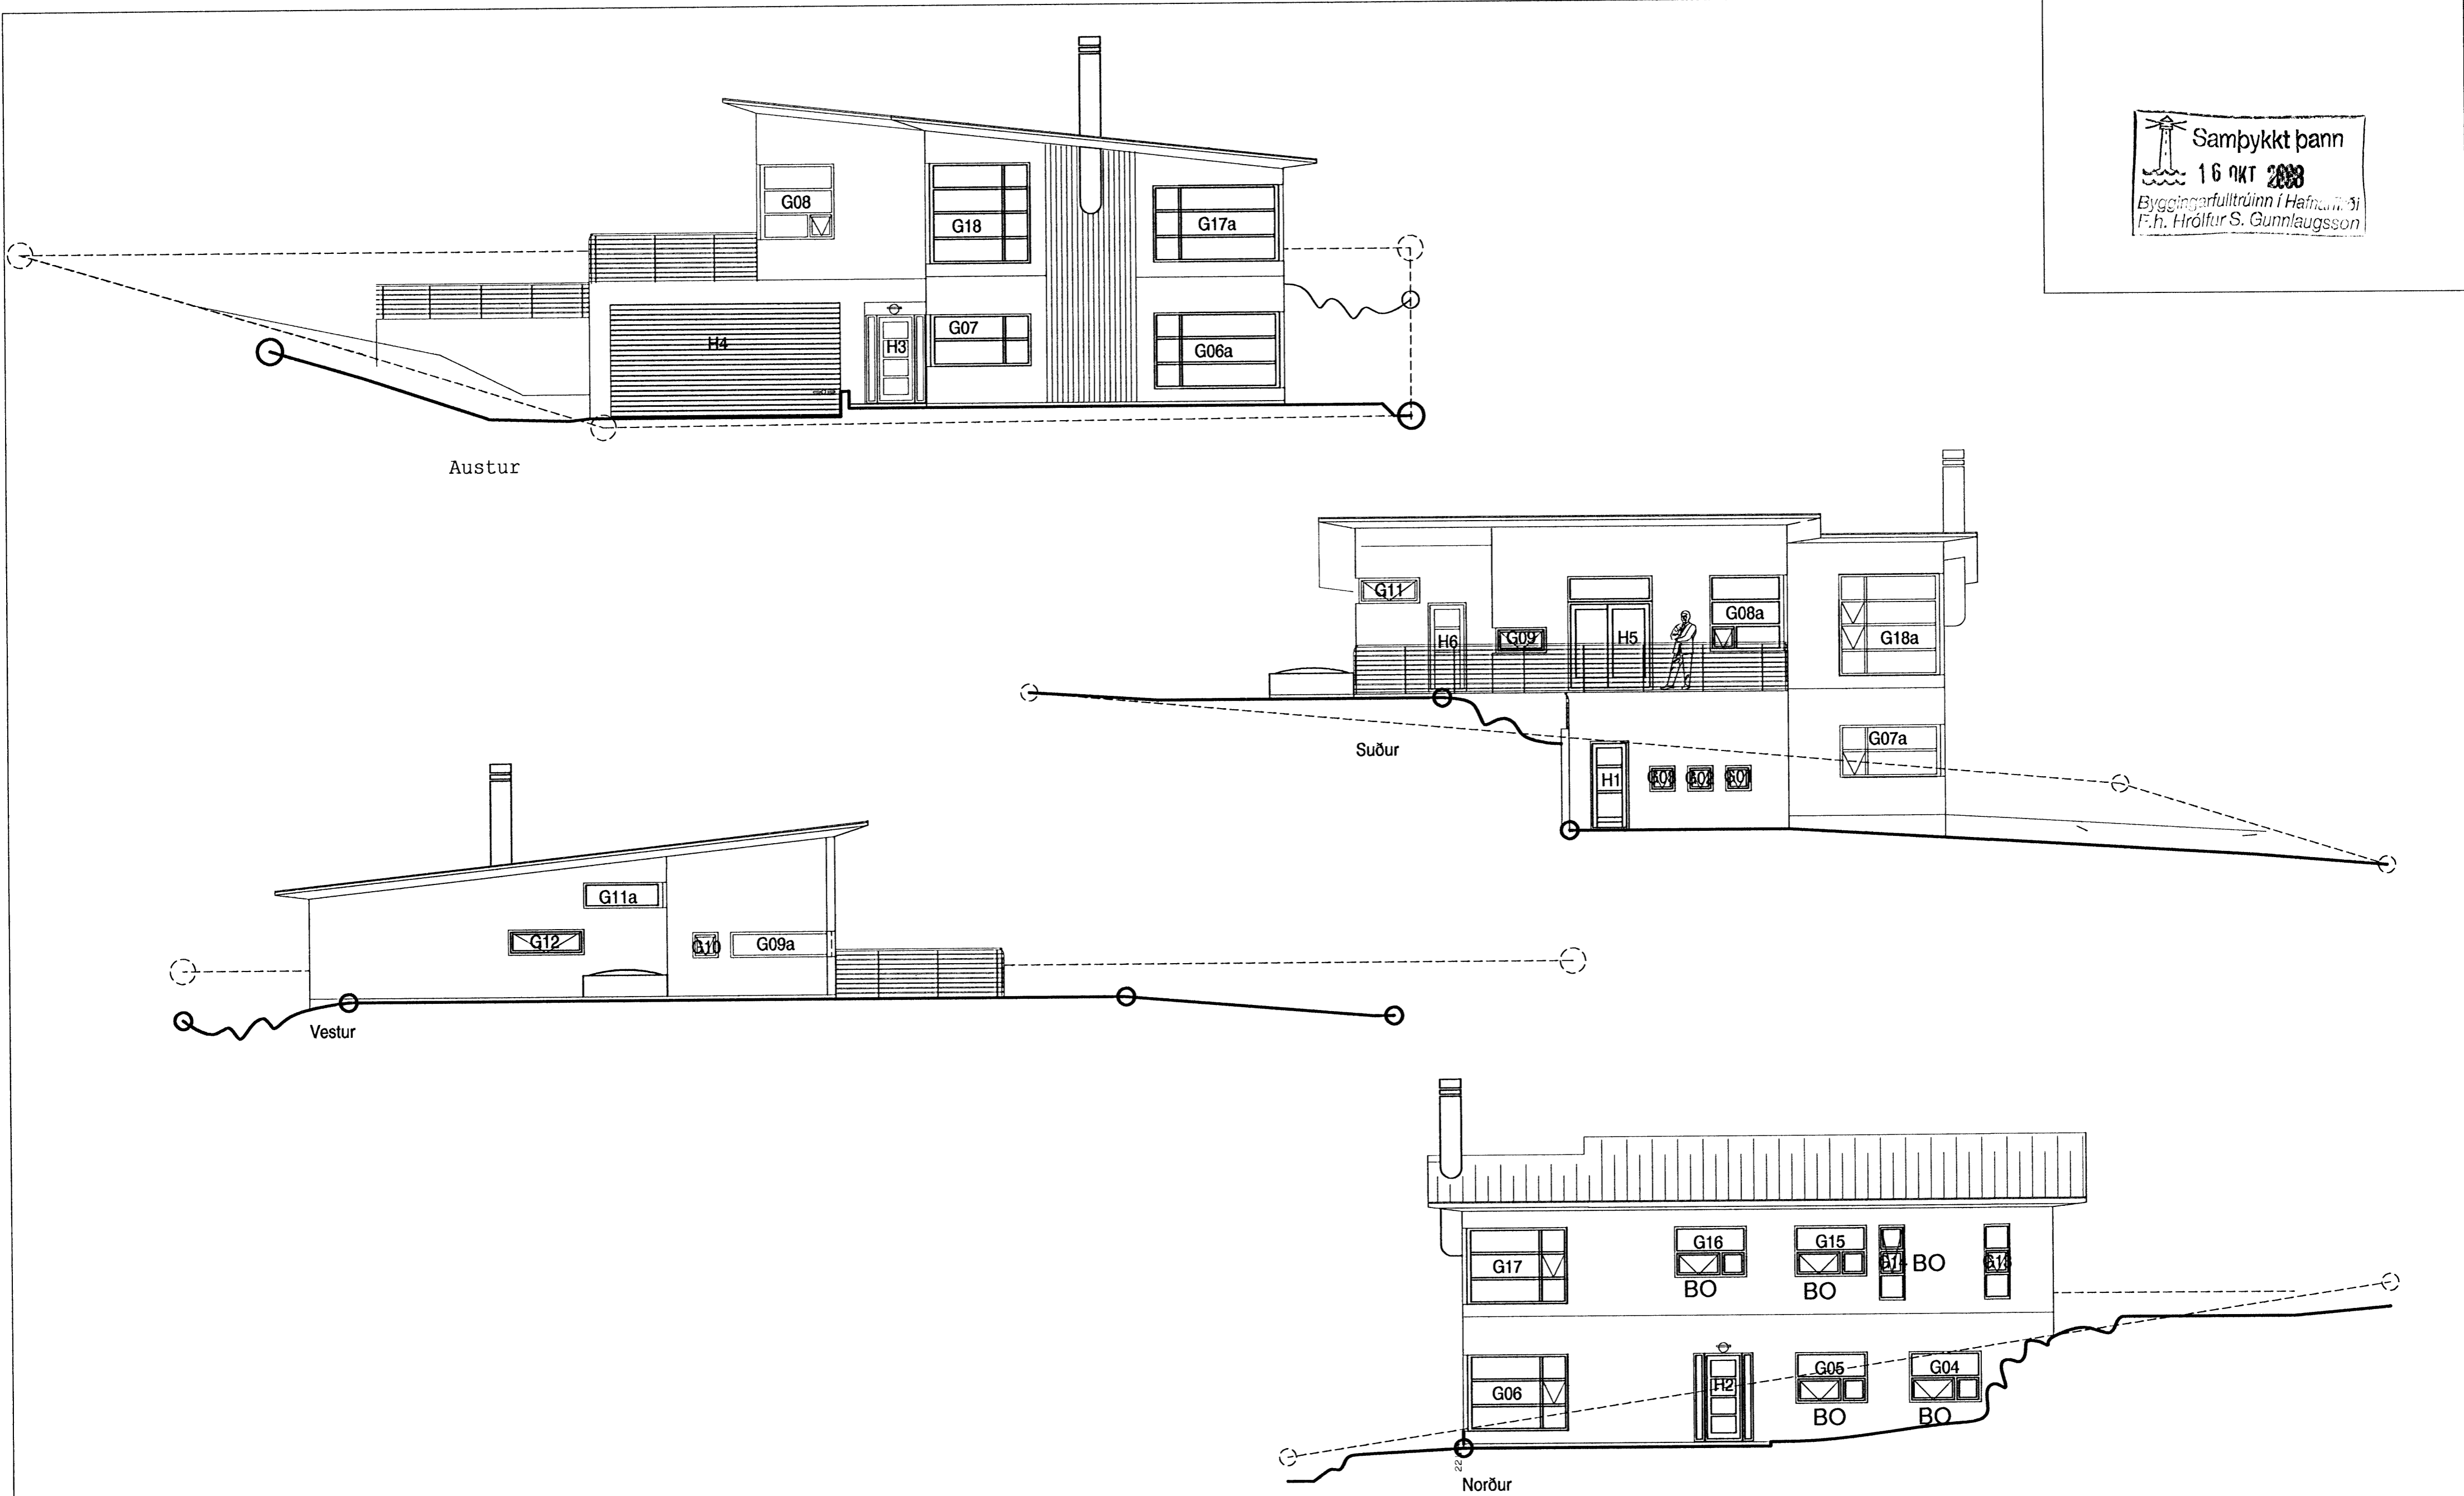

breyting:

teiknistofa skildinganesi 5

valdimar g. gudmundsson skildinganes 5, 101, reykjavik kt: 131155-3289 sími 552 0206
 verkheiti: Fjólúas 38, 221 Hafnarfirði valdimar@garpur.com

teikningaheiti: Gluggateikning útlit
 Þjóðskrárnúmer: 23260380 landanúmer: 207203
 dags. 06.08.2007 kvardi 1: 100 teikningar nr: 05
 hannad teiknad BG samþykkt *Valdimar G. Gunnlaugsson*