


Samþykkt þann  
 16 OKT 2008  
 Byggingarfulltrúinn í Hafnarfirði  
 F.h. Hrölfur S. Gunnlaugsson

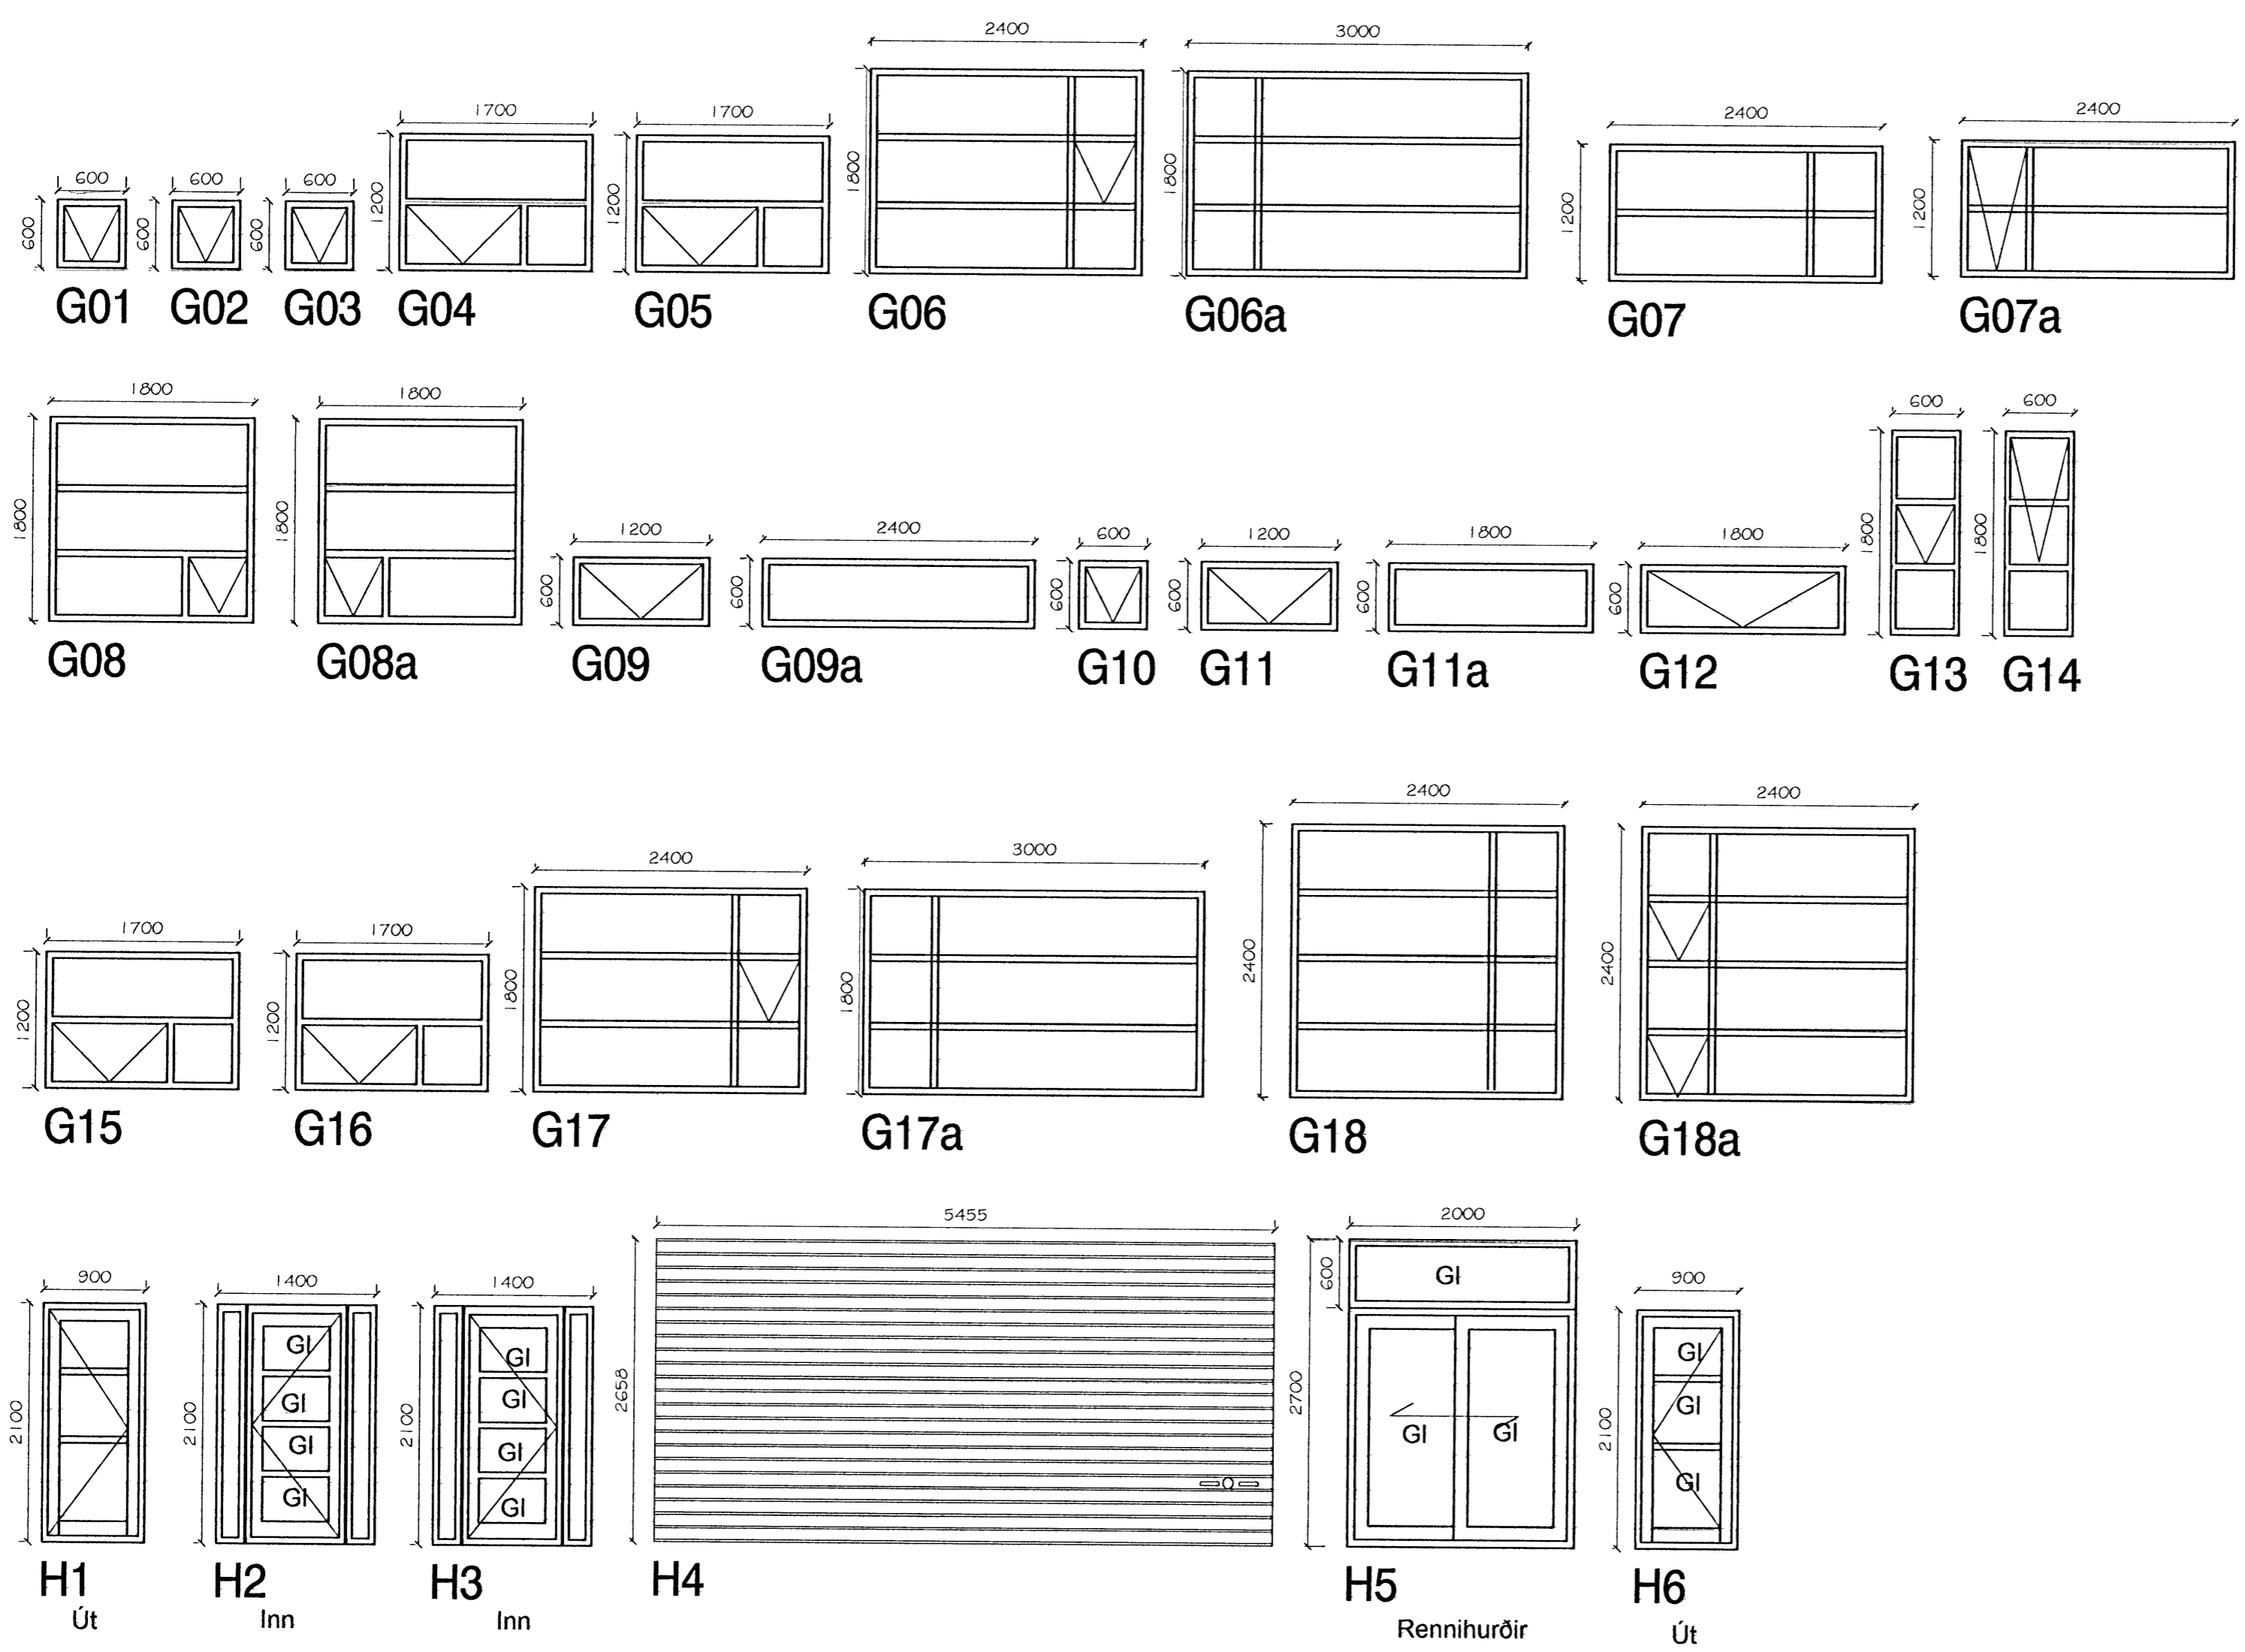

breyting:

teiknistofa skildinganesi 5

valdimar g. gudmundsson skildinganes 5, 101, reykjavik kt: 131155-3289 sími 552 0206  
 verkheiti: Fjólúás 38, 221 Hafnarfirði valdimar@garpur.com

teikningaheiti: Gluggateikning

Þjóðskrárnúmer: 23260380 Landanúmer: 207203

dags. 06-08-2007 kvardi 1:50 teikningar nr: 04

hannað teiknað BG samþykkt

*Hrölfur S. Gunnlaugsson*