


Samþykkt þann
16 OKT 2008
 Byggingarfulltrúinn í Hafnarfjörð
 F.h. Hrölfur S. Gunnlaugsson

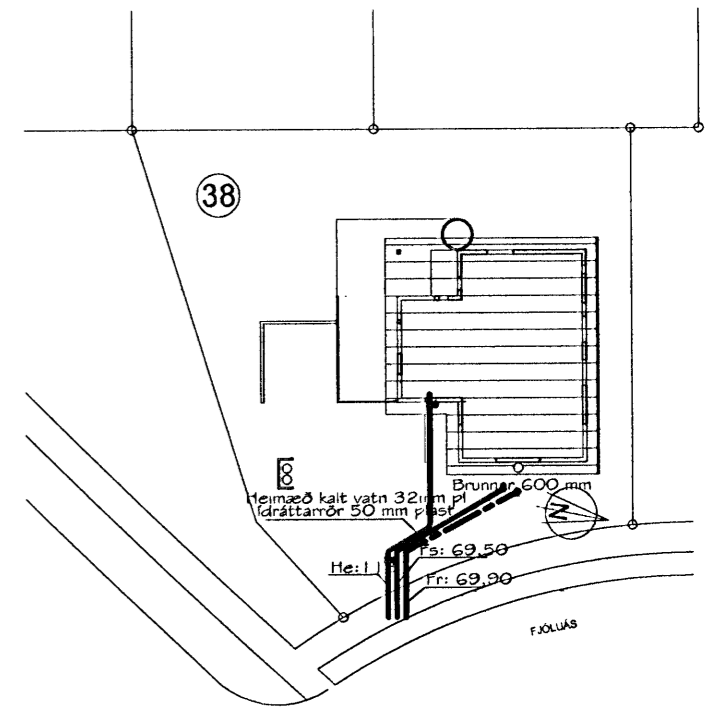

Afstöðumynd 1: 500

Almennar skýringar við frárennisslagin:
 Kaldavatsheimæð 032pl skal leggja í hlífarkápu 050pl frá ködamörkum og að tengingind.
 Kaldavatsheimtaug skal leggja á frostfrjú dýpi (1.2m).
 Setja skal 0150pl skólprór utan um spindil kaldavatsinntaks og upp úr jörð með lok.
 Tengistaður heimæðar við veitukerfi er við hlöð skólþeimeðar.
 Allar lagin í grunninnhúss skulu vera 0100pl eða 0150st.
 Frárennisslagin innanhúss skulu ekki hafa minni halla en 20mm á hvern langdameter.
 Setja skal gegnumstreymisniðurfall á bað og í þvottahús (tengt við handlaug eða skolvask).
 Leggja skal lóðrattarör fyrir rafmagn og síma inn í hús (sjá rafagnateikningar).
 Plast jarðvegslagnir skulu vera úr PVC plasti (polyvinylchloride) DIN 19534 af styrkleikaflokki N.
 Samskeyti skulu vera með gúmríngjum. Frárennisslit hitaveitu skulu vera úr PEH plasti (polypropylene) ef hitaveita einfalt kerfi en sleppt ef hitaveita er tvöfalt kerfi.
 Jarðvatnslagnir (dren) skulu vera gataðar hrípleðslur, en leðslur merktar hálfðrennir á teikningu skulu vera hálfgataðar leðslur og skulu götin snúa upp.
 Skurðbóltn skal jafna í réttan halla og þjappa vandlega. Síðan skal setja 150mm þjappanlegt sandlag undir pípur (10mm komastærð). Grópa skal fyrir tengimúlfum í sandlagð þannig að pípur hvíli á belgunum en ekki múlfunum.
 Handþjappa skal 150-200mm sandlag umhverfis og yfir pípur.
 Ofaná drenlagin og hálfðrennslagnir skal setja 150-200mm þykka drenmöl (möl nr. 1) ásamt jarðvatnsdúk. Fyllt skal upp að kjallaraveggisókkul með "þennimöl".

Hrölfur S. Gunnlaugsson

Áritun aðalhönnuðar skv. gr. 19.2 byggingareglugerð (samræming séruppráttá)

Breytingar			Fjólúas 38, Hafnarfjörður	
Nr.	Dags.	Nafn		
1	2008	RB	Birgir Guðmundsson Byggingartæknifræðingur kt. 040562-3629	Mkv. 1:50 / 500
			Kluukubergi 11 s. 564-5146	
			221 Hafnarfjörður Netfang: birgir@tgverk.is	
			Grunnmynd frárennisslagna	Nr. 1L
			Afstöðumynd og skýringar	Dags. 20.09.07
			Lögg. hönnuður: Þjarni Árnason kt. 290461-4489	

Grunnmynd frárennisslagna 1:50

