
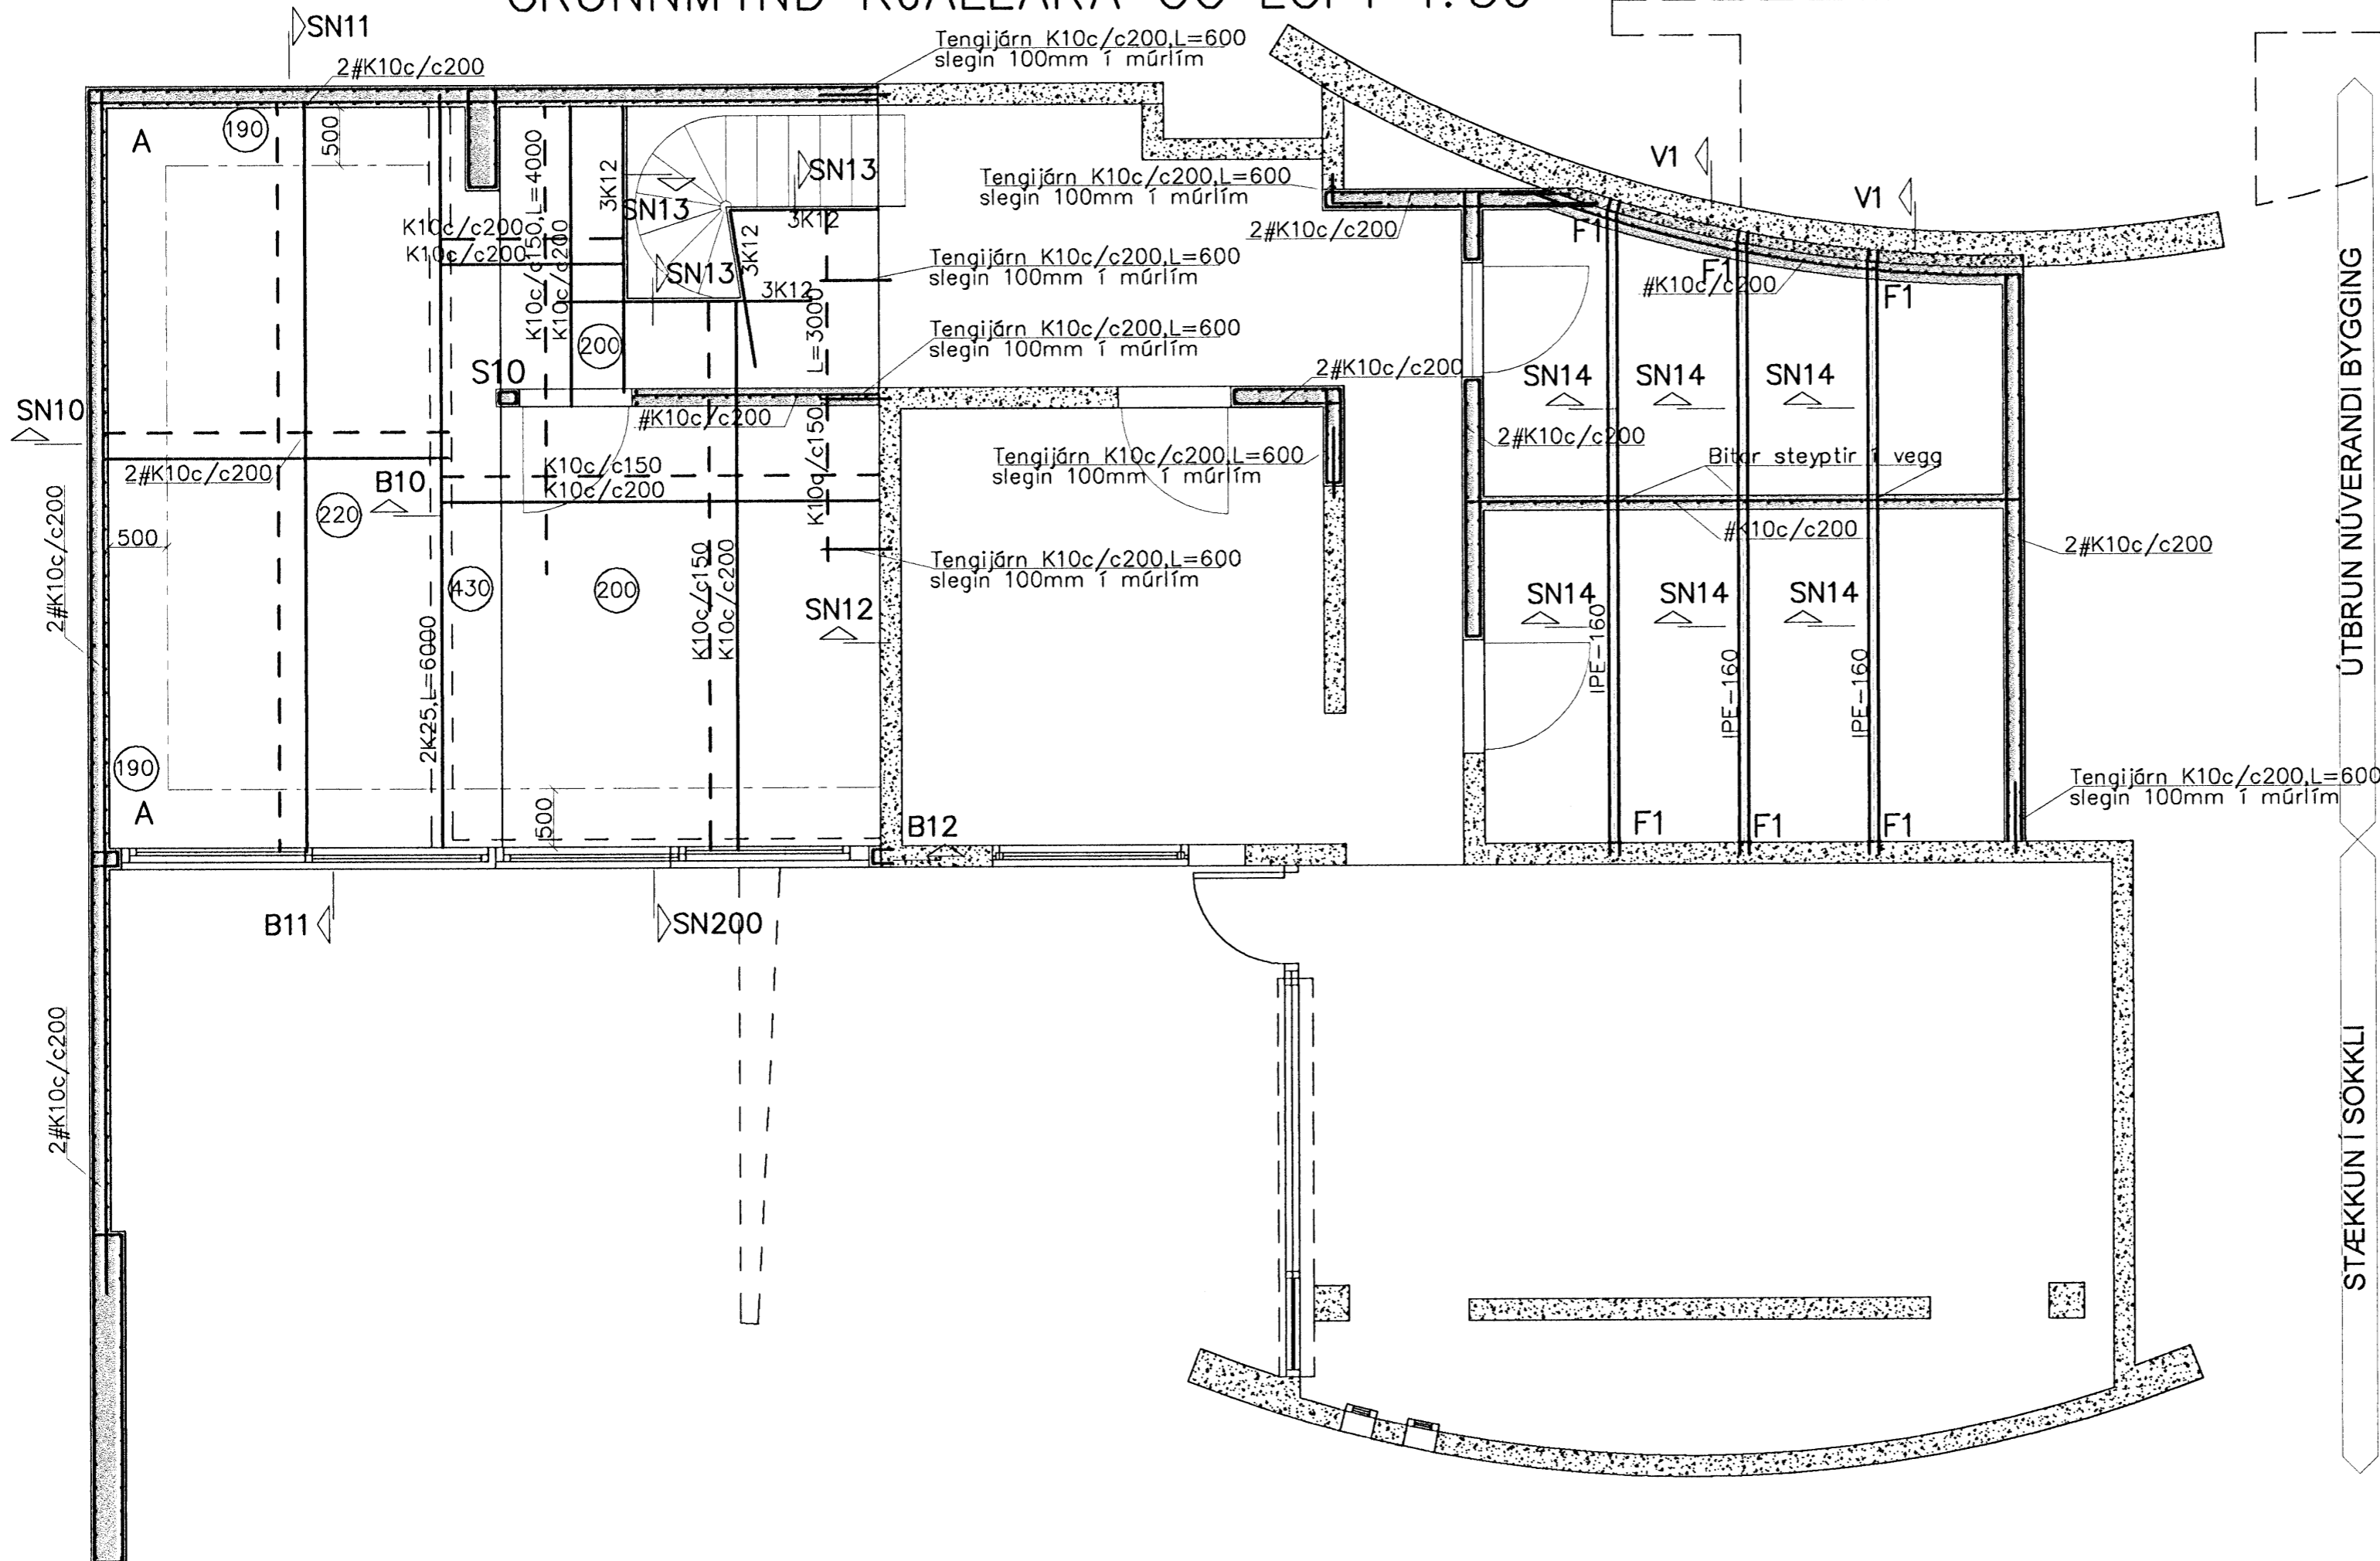


STÆKKUN

ÚTBRUN NÚVERANDI BYGGING

STÆKKUN Í SÖKKLI

# GRUNNMYND KJALLARA OG LOFT 1:50

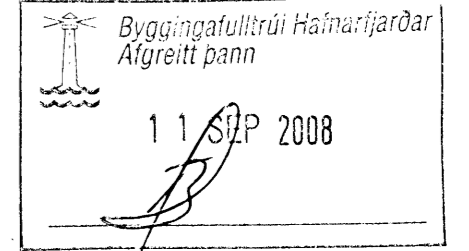

ÚTBRUN NÚVERANDI BYGGING

STÆKKUN Í SÖKKLI

1 Burði í kjallara breytt skv. nýjum teikningum arkitekta

Breytingar			MÁVAHRAUN 7, HAFNARF.	
Nr.	Dags.	Nafn	H	DK   T   HS   S
1	02.09.08	HS	Verkfræðistofa Þráinn & Benedikt	M 1:50
			Laugavegi 178, 105 Rvk.	Nr. BK01
			Sími: 563 1770, 568 7775, Fax: 568-7701	Dags. apríl '08
			Netfang: verkfræðistofa@verkfræðistofa.is	080149-3609
			Burðarvirki veggir og loft	090638-4839
			stækkun kjallara	<i>[Signature]</i>