
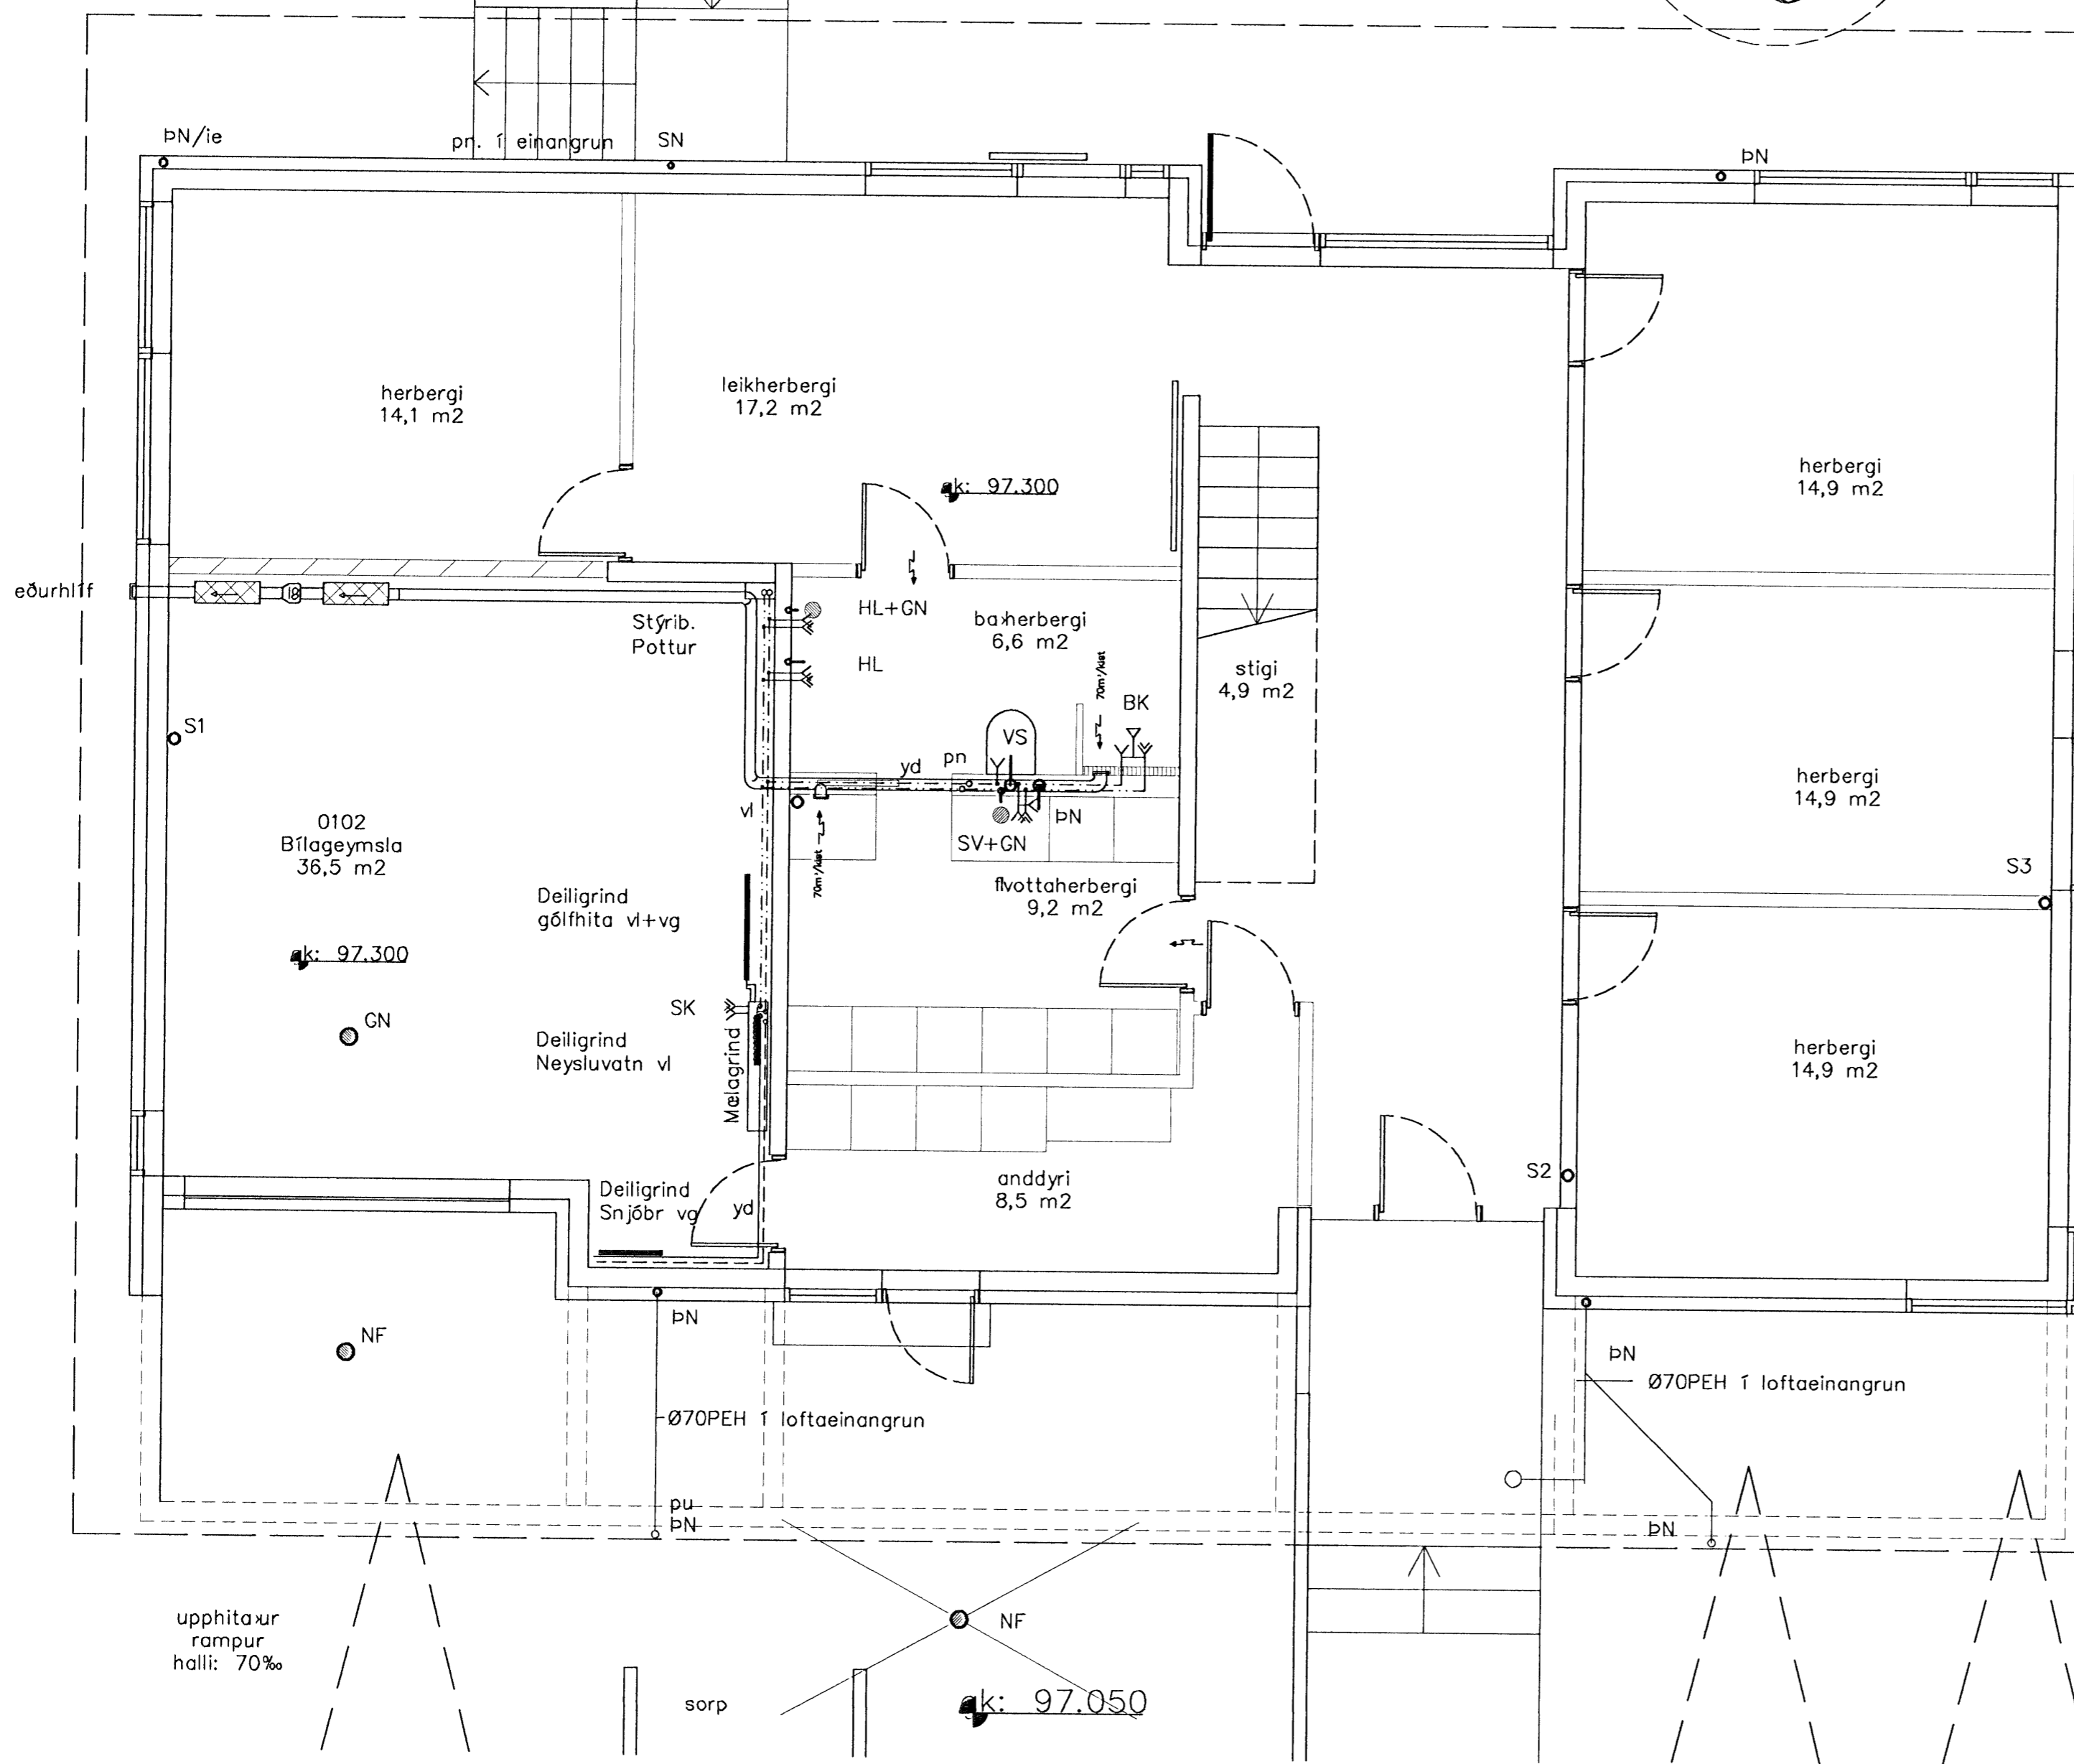
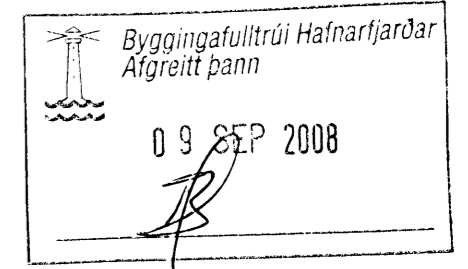


GRUNMYND NEÐRI HÆÐ: 50

sk: 97.200

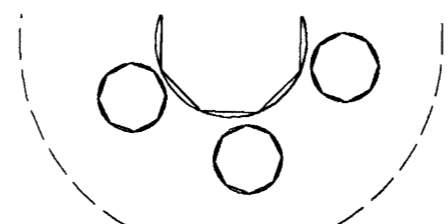

Skýringar á táknum í grunnmynd

- |                        |                                   |
|------------------------|-----------------------------------|
| BK: Baðkar             | ðv: á vegg                        |
| EV: Eldhúsvaskur       | ie: í einangrun                   |
| GK: Garðkrani          | ig: í gólfrauf                    |
| GK: Gólfkóti           | iv: í vegggrauf                   |
| GN: Gólfniðurfall      | pn: pípa fer niður                |
| HL: Handlaug           | pu: pípa fer upp                  |
| HR: Hreinsistútur      | ud: undir dyrum                   |
| NF: Niðurfallsbrunnur  | ul: undir lofti                   |
| S1: Fallstammi & númer | vg: við gólf                      |
| SA: Fallstammi auka    | vi: við loft                      |
| SK: Skolkran           | yd: yfir dyrum                    |
| SN: Svalaniðurfall     | yg: yfir glugga                   |
| ST: Steypibað          | → Frítt loftflæði                 |
| SV: Skolvaskur         | → R: Loftflæði um rist            |
| Uþ: Uppþvottavél       | → U: Loftflæði undir hurð         |
| VS: Vatnssalerni       | → Y: Loftflæði yfir hurð          |
| pN: Þakniðurfall       | → EL: Loftflæði yfir & undir hurð |
| pS: Þakskál            |                                   |
| pV: Þvottavél          |                                   |
| EL: Eldvarnarloka      |                                   |

Breytingar			SKÓGARÁS L. HAFNARF.	
Nr.	Dags.	Nafn	H BS	T BD
<b>Verkfræðistofa Þráinn &amp; Benedikt</b> Laugavegi 178, 105 Rvk. Sími: 553 1770, 568 7775, Fax: 568-7701 Netfang: verkfræðistofa@verkfræðistofa.is			M 1:50 Nr. <b>P103</b> Dags. <b>Agúst 08</b> 090638-4839 080149-3609	
Lagnir inni neðri hæð <i>Rúðanna 13. Einnuast</i>				