



KLUKKUVELLIR 15 HAFNARFIRÐI.


Samþykkt þann
08 DEC 2008
Byggingafulltrúinn / Hafnarfirði
F.h. Hrölfur S. Gunnlaugsson

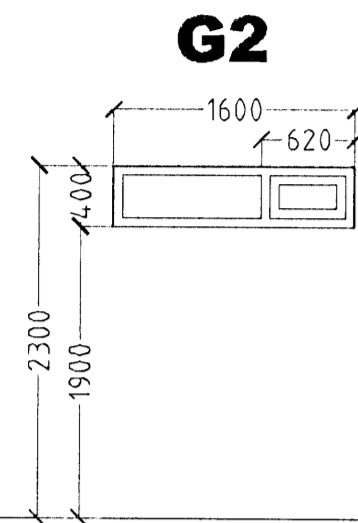


G2
1. STK. BAÐ.

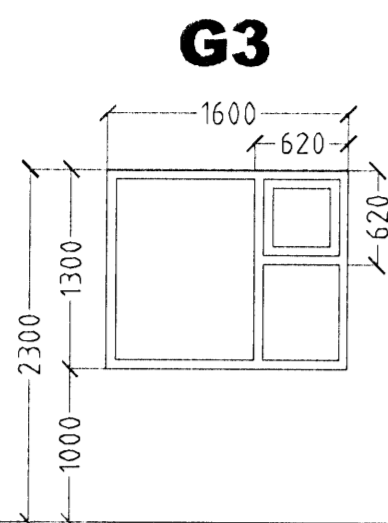

G3
1. STK. ELDHÚS.

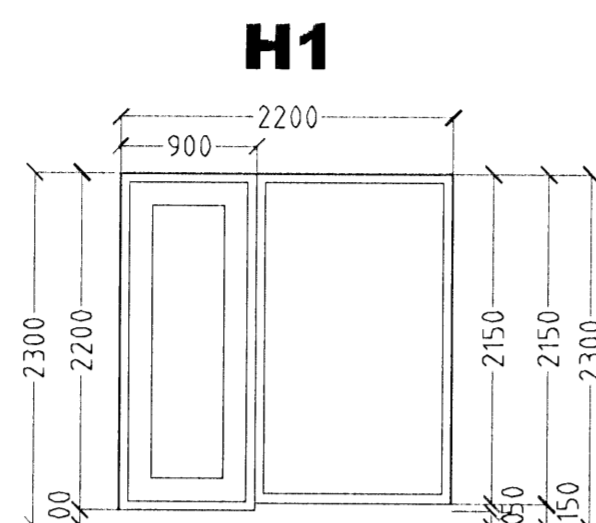

H1
1. STK. STOFA.
HURÐ OPNAST VINSTRI ÚT.

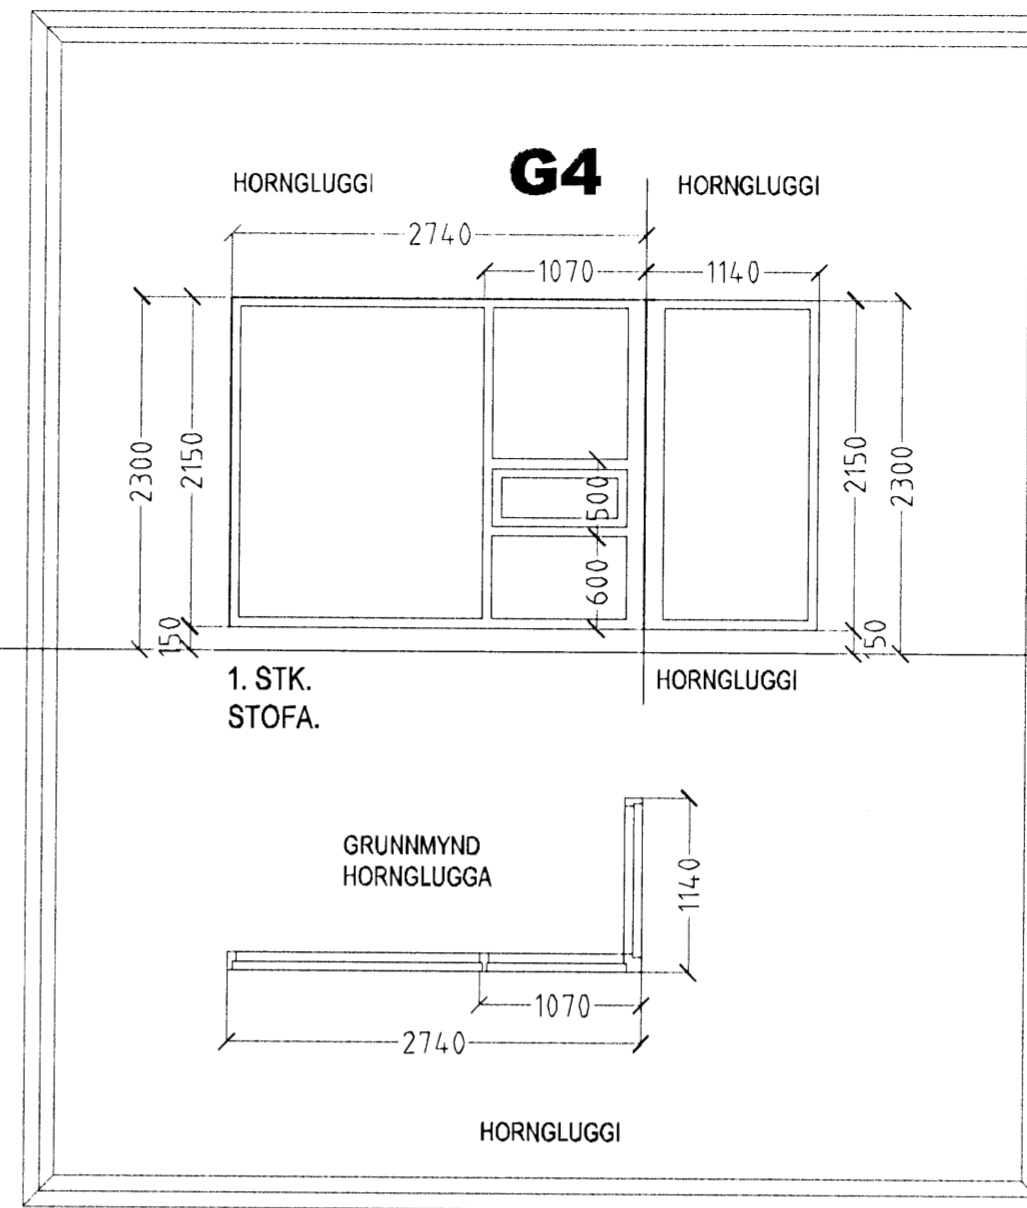


G4
1. STK. STOFA.

HORNGLUCCI


GRUNNMYND
HORNGLUCCA

HORNGLUCCI


H=25,40

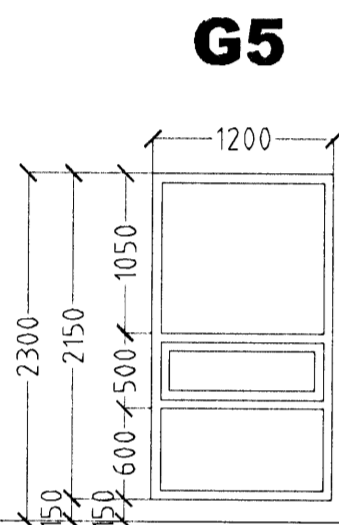


G5
1. STK. STOFA.

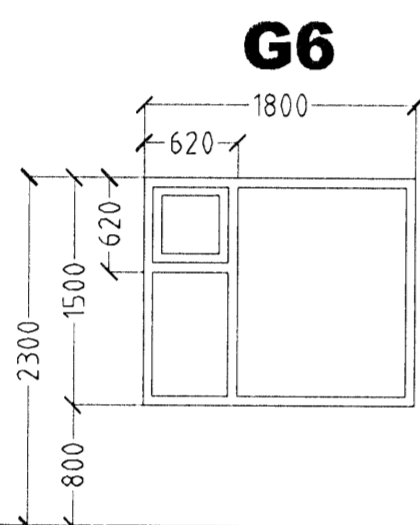

G6
1. STK. FJÓLSKÝLDA.

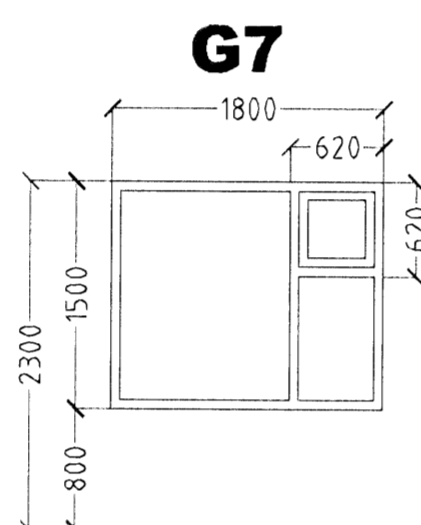


G7
2. STK. HJÓN OG HERB.

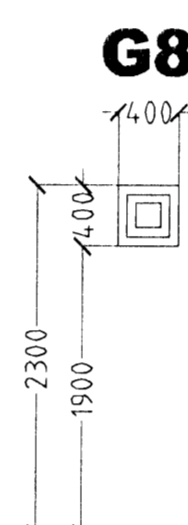


G8
1. STK. V/S.

H=25,40

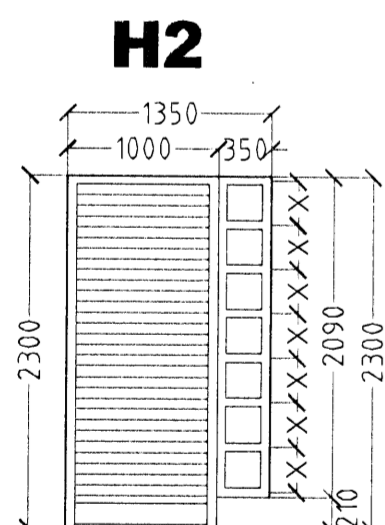


H2
1. STK. ANDDYRI.
HURÐ OPNAST HÆGRI INN.

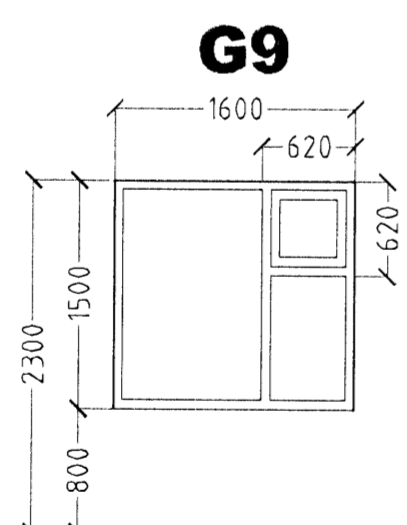


G9
1. STK. HERB.

H=25,40


H=25,30

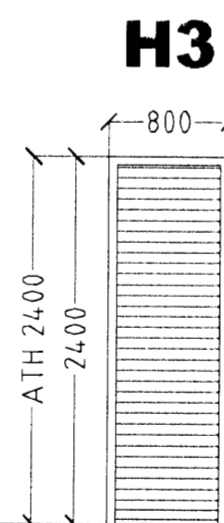

H3
1. STK. BIFREIDAGEYMSLA.
HURÐ OPNAST HÆGRI INN.

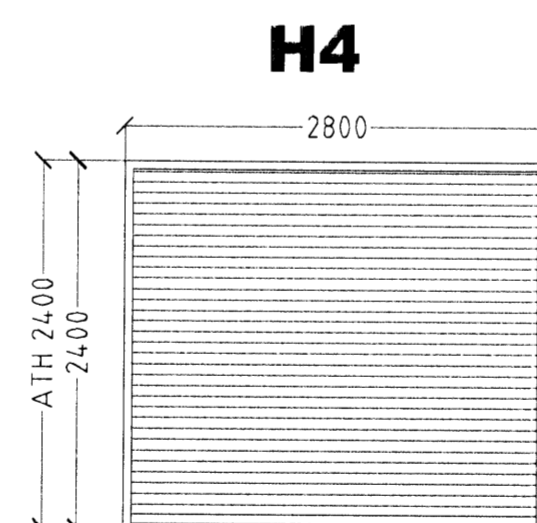


H4
1. STK. BIFREIDAGEYMSLA.

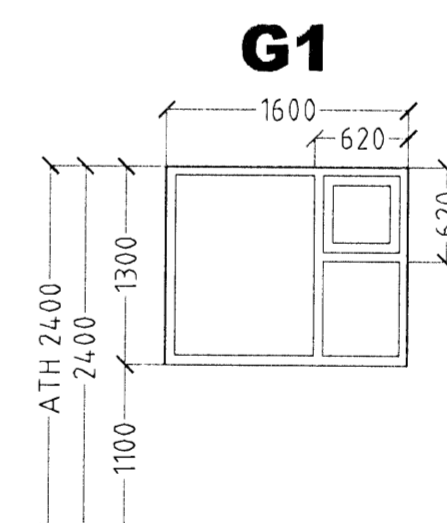


G1
1. STK. GEYMSLA.

GLUGGAR OG HURÐIR, MKV. 1:50.

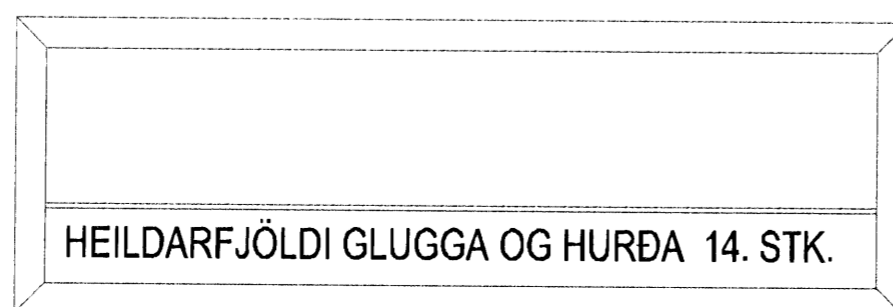

HEILDARFJÖLDI GLUGGA OG HURÐA 14. STK.

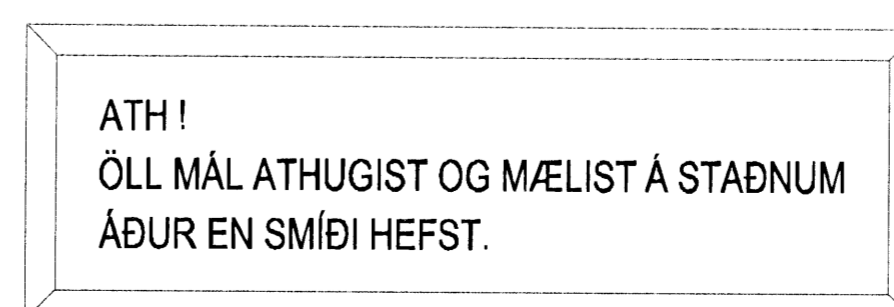

ATH!
ÖLL MÁL ATHUGIST OG MÆLIST Á STAÐNUM
ÁÐUR EN SMÍÐI HEFST.

KLUKKUVELLIR 15 HAFNARFIRÐI.

SIGURÐUR ÞORVARDARSON BYGGINGAFRÆÐINGUR BFÍ.
STH. TEIKNISTOFAN, STRANDGÖTU 11, 220 HAFNARFIRÐI.
SÍMI 5651510, NETFANG: teiknistofan@simnet.is
STH. TEIKNISTOFAN EHF, KT. 510298-2769, KT. ADALHÖNNUDAR: 141250-4189.

SKÝRINGAR:	SÉRUPPDRÁTTUR.
TEIKNING:	GLUGGAR OG HURÐIR .
MÆLIKVARÐI:	1 : 50.
UNDIRSKRIFT:	<i>1/1208/MS</i>
BLAÐ NR. 11 AF 11.	DAGSETNING: 18. APRÍL 2008.
BREYTT:	