

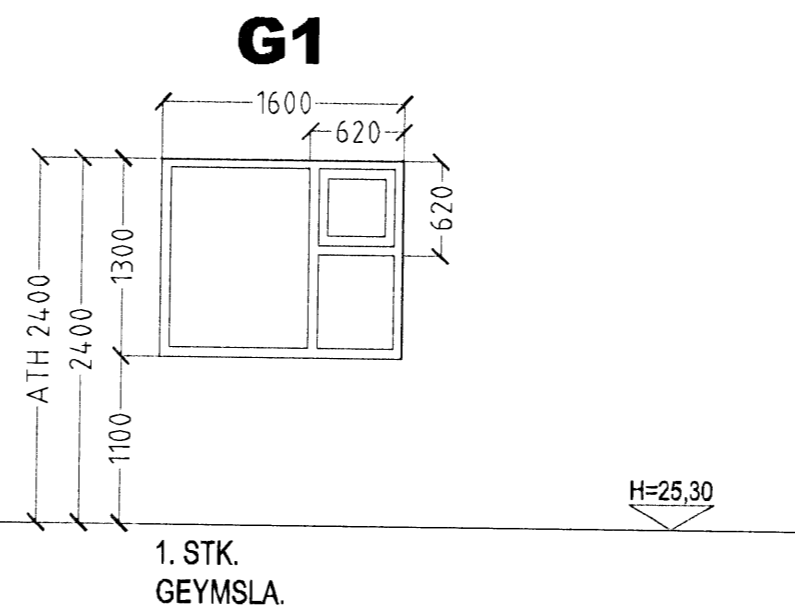
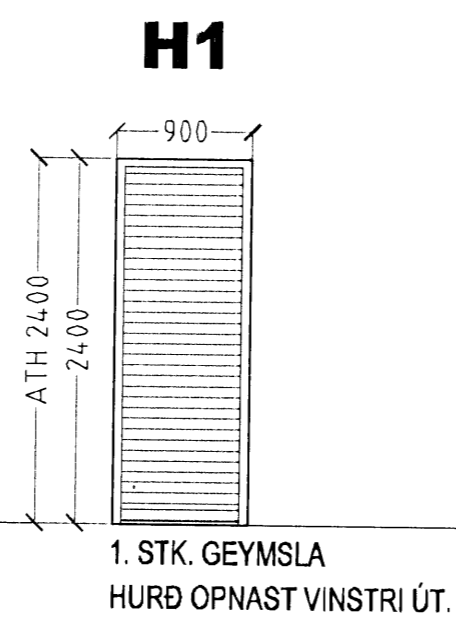
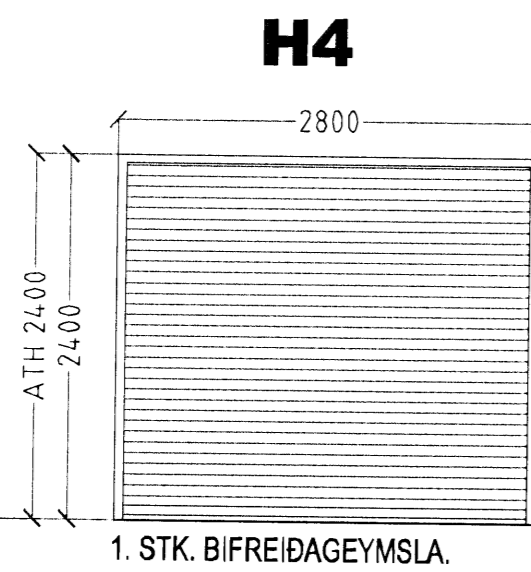
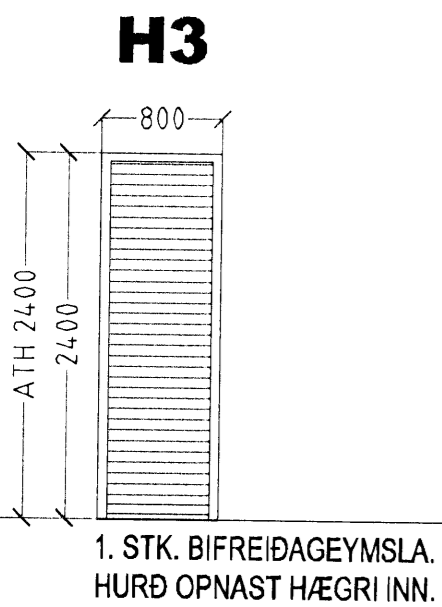
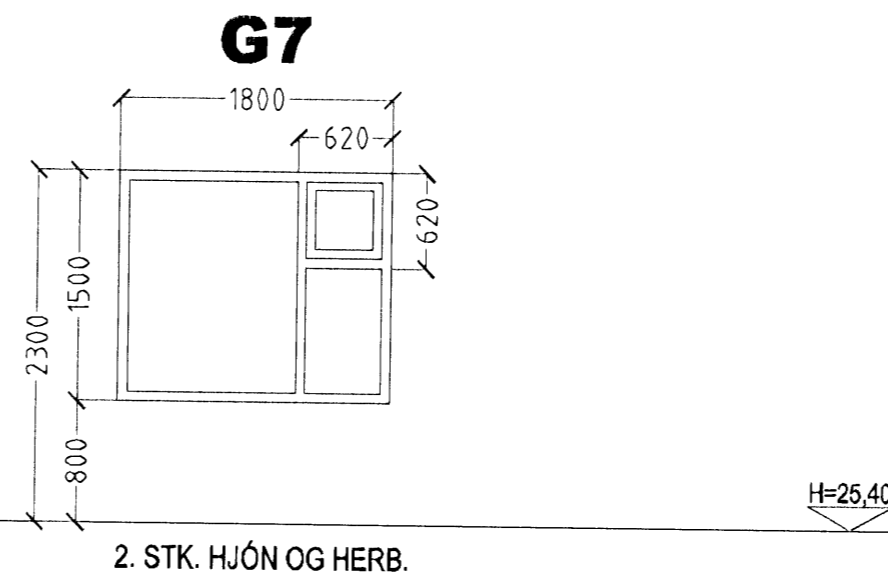
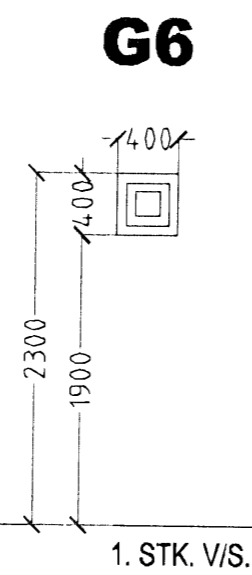
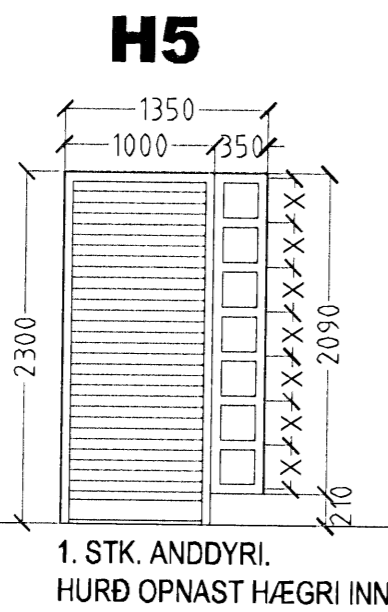
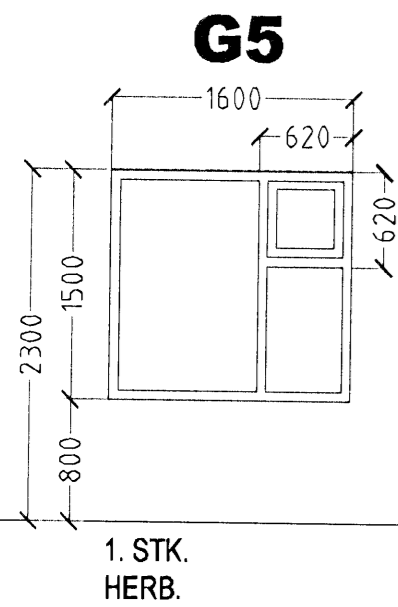
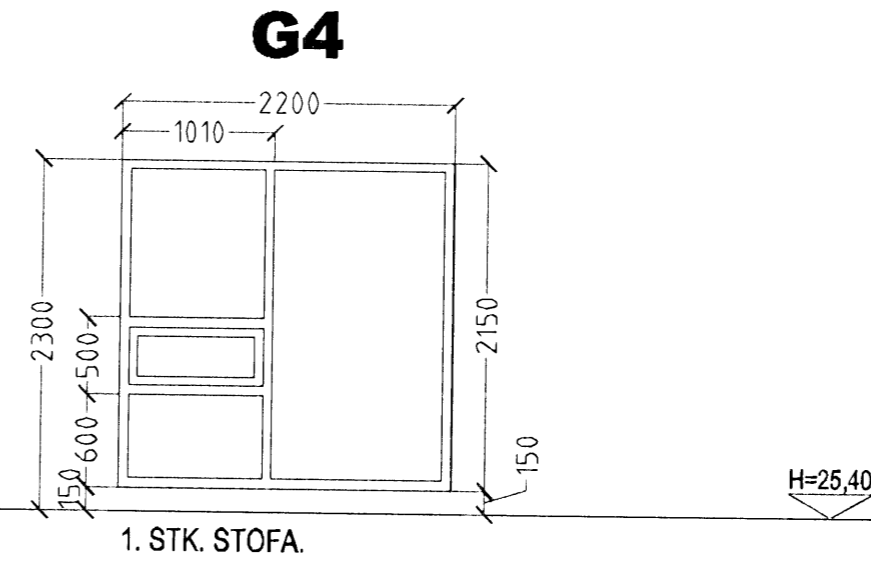
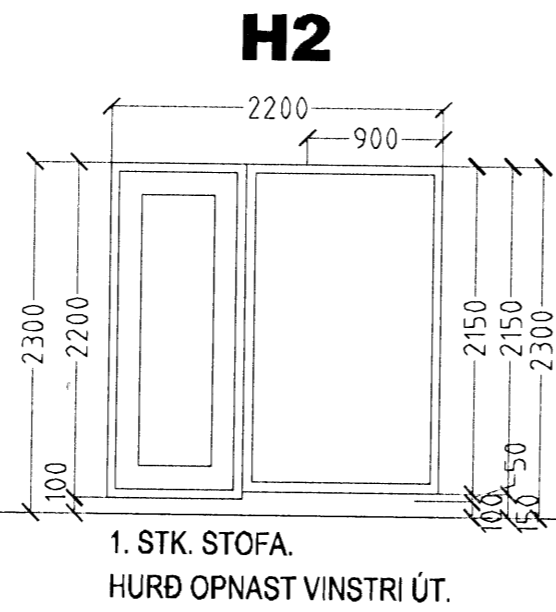
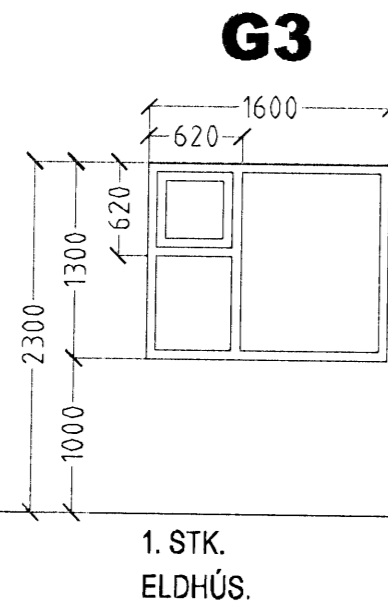


# KLUKKUVELLIR 19 HAFNARFIRÐI.

Samþykkt þann  
**08 DEC 2008**  
 Byggingafulltrúinn / Hafnarfirði  
 F.h. Hrölfur S. Gunnlaugsson

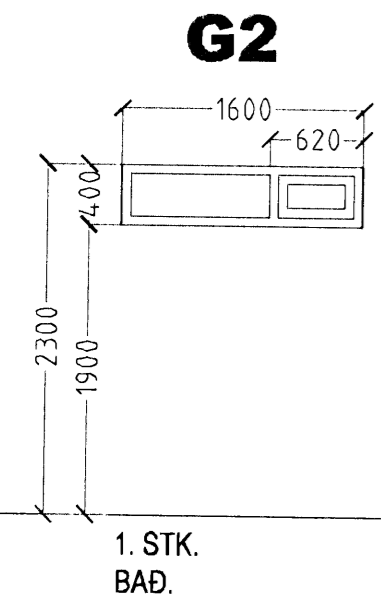

GLUGGAR OG HURÐIR, MKV. 1:50.

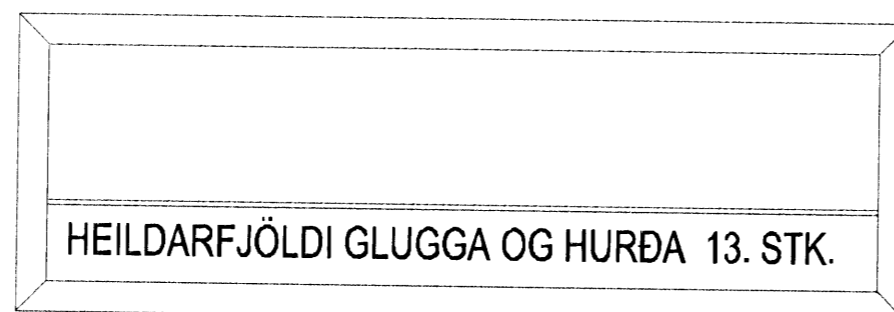

ATH!  
 ÖLL MÁL ATHUGIST OG MÆLIST Á STAÐNUM  
 ÁÐUR EN SMÍÐI HEFST.

## KLUKKUVELLIR 19 HAFNARFIRÐI.

SIGURÐUR ÞORVARÐARSON BYGGINGAFRÆÐINGUR BFÍ.  
 STH. TEIKNISTOFAN, STRANDGÓTU 11, 220 HAFNARFIRÐI.  
 Sími 5651510, NETFANG: teiknistofan@simnet.is  
 STH. TEIKNISTOFAN EHF, KT. 510298-2769, KT. AÐALHÖNNUÐAR: 141250-4189.

SKÝRINGAR:	SÉRUPPDRÁTTUR.
TEIKNING:	GLUGGAR OG HURÐIR.
MÆLIKVARÐI:	1 : 50.
UNDIRSKRIFT:	<i>11/12 08 k. h.</i>
BLAÐ NR. 9 AF 11.	DAGSETNING: 18. APRÍL 2008.
BREYTT:	