


KLUKKUVELLIR 21 HAFNARFIRÐI.


Samþykkt þann

08 DEC 2008


Byggingafulltrúinn í Hafnarfirði
F.h. Hrólfur S. Gunnlaugsson

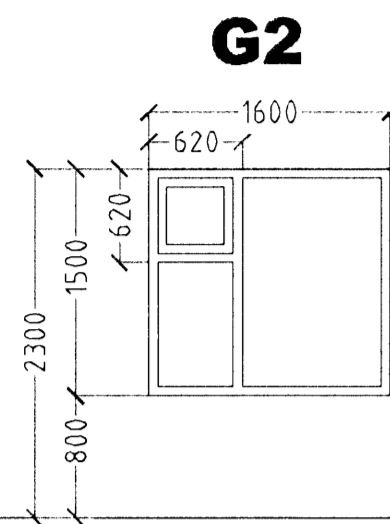


2. STK. HERB.

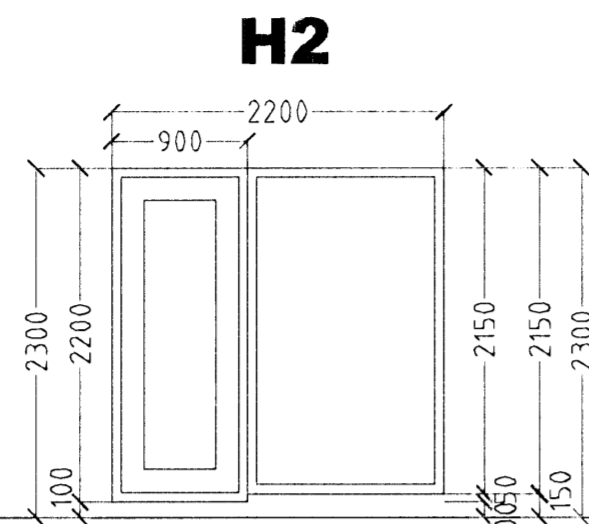

1. STK. STOFA. HURÐ OPNAST VINSTRI ÚT.

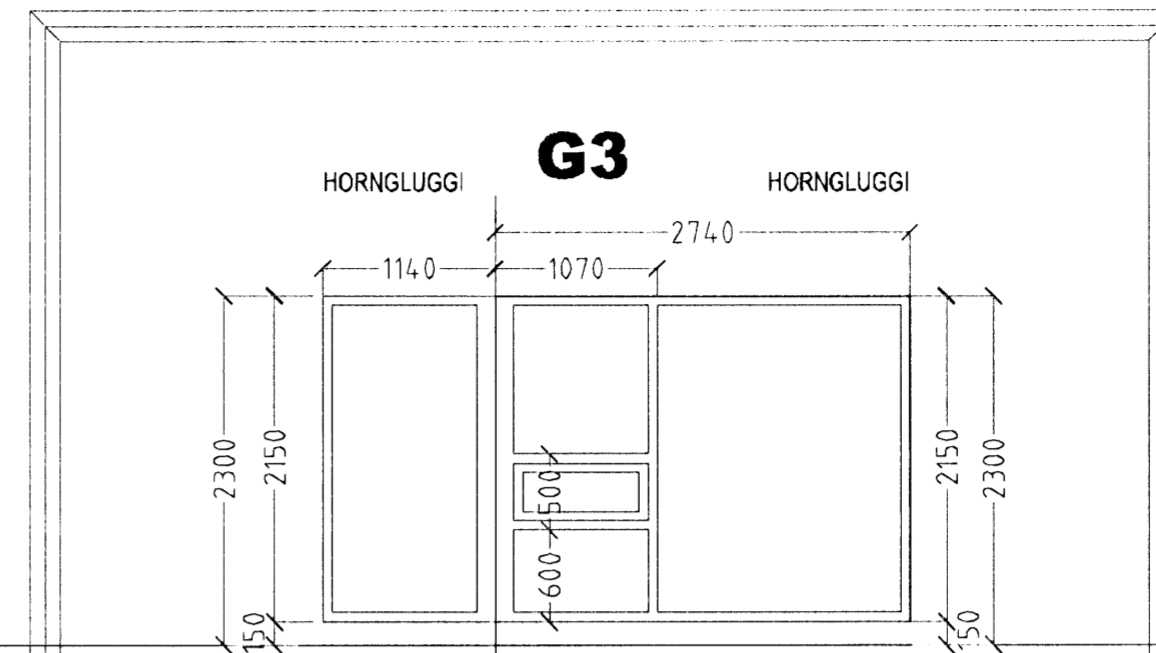

1. STK. STOFA.

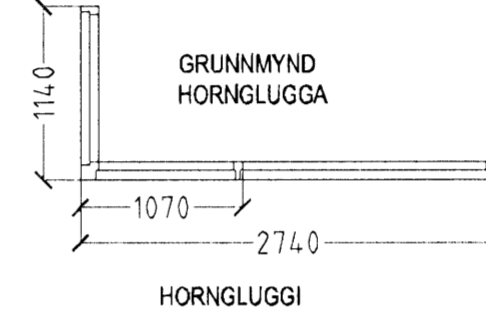


HORNGLUCCI HORNGLUCCI


GRUNNMYND HORNGLUCCA

HORNGLUCCI


H=25,40

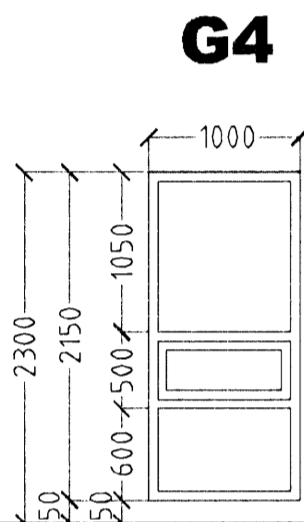


1. STK. STOFA.

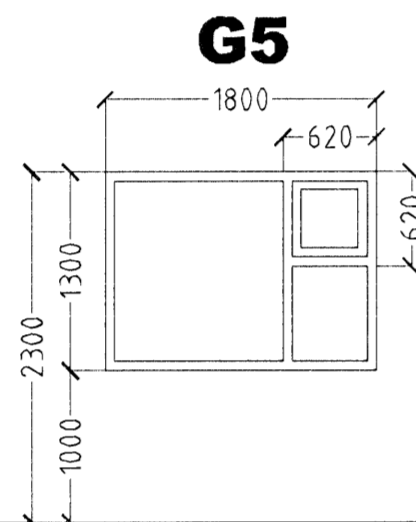

1. STK. ELDHÚS.

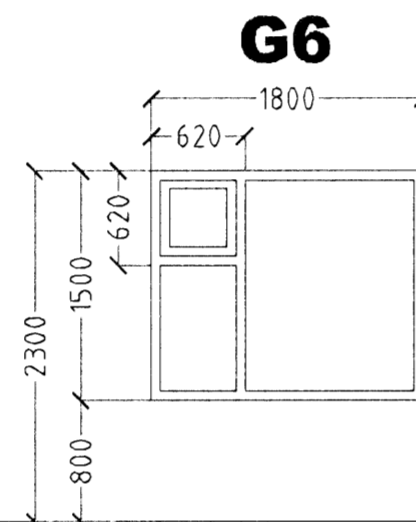


1. STK. HJÓN.

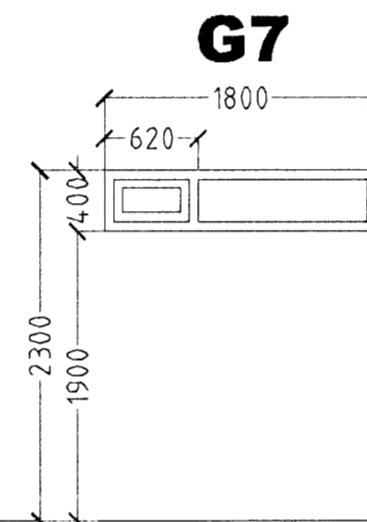


1. STK. BAÐ.

H=25,40

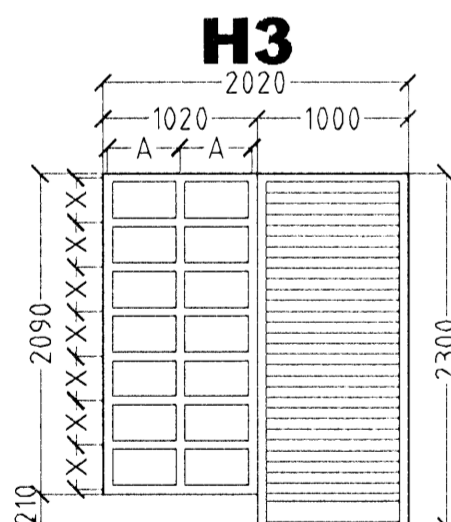


1. STK. ANDDYRI. HURÐ OPNAST VINSTRI INN.

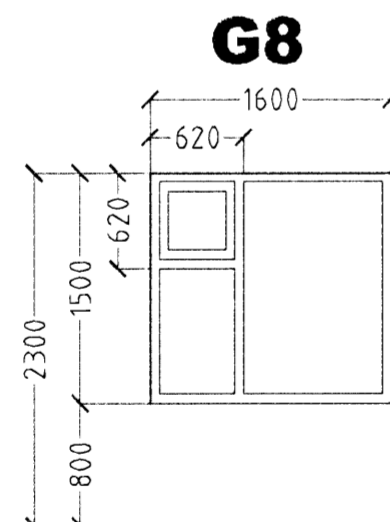


1. STK. HERB.

H=25,40


H=25,30

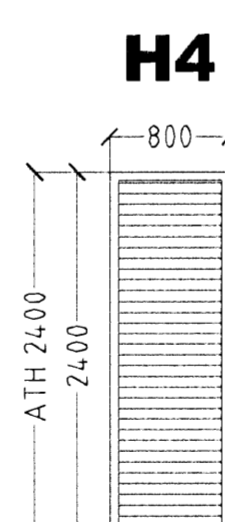


1. STK. BIFREIÐAGEYMSLA. HURÐ OPNAST VINSTRI INN.

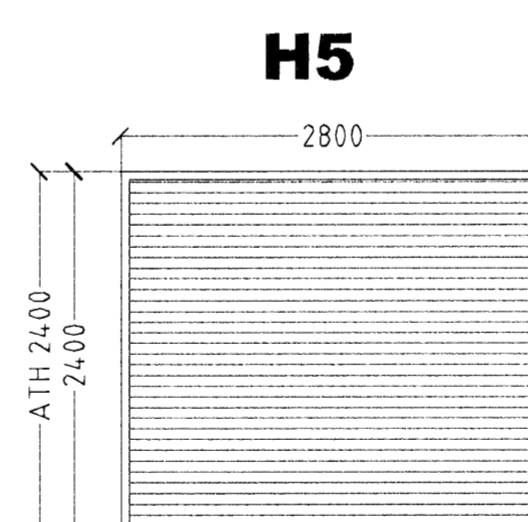

1. STK. BIFREIÐAGEYMSLA.

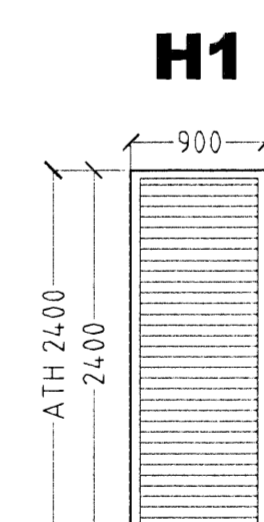

1. STK. GEYMSLA HURÐ OPNAST HÆGRI ÚT.

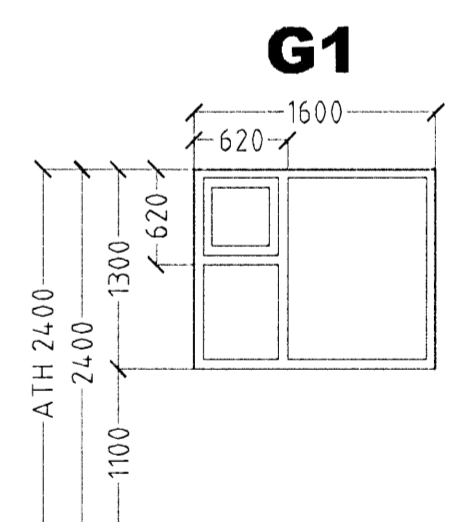

1. STK. GEYMSLA.

GLUGGAR OG HURÐIR, MKV. 1:50.

HEILDARFJÖLDI GLUGGA OG HURÐA 14. STK.

ATH!
ÖLL MÁL ATHUGIST OG MÆLIST Á STAÐNUM
ÁÐUR EN SMÍÐI HEFST.

KLUKKUVELLIR 21 HAFNARFIRÐI.

SIGURÐUR ÞORVARÐARSON BYGGINGAFRÆÐINGUR BFL.
STH. TEIKNISTOFAN, STRANDGÖTU 11, 220 HAFNARFIRÐI.
Sími 5651510, NETFANG: teiknistofan@simnet.is
STH. TEIKNISTOFAN EHF, KT. 510298-2769, KT. AÐALHÖNNUÐAR: 141250-4189.

SKÝRINGAR:	SÉRUPPDRÁTTUR.
TEIKNING:	GLUGGAR OG HURÐIR.
MÆLIKVARÐI:	1 : 50.
UNDIRSKRIFT:	<i>11/2008 h h</i>
BLAÐ NR. 8 AF 11.	DAGSETNING: 18. APRÍL 2008.
BREYTT:	