


KLUKKUVELLIR 21 HAFNARFIRÐI.

Samþykkt þann
08 DEC 2008

Byggingafulltrúinn í Hafnarfirði
F.h. Hrólfur S. Gunnlaugsson

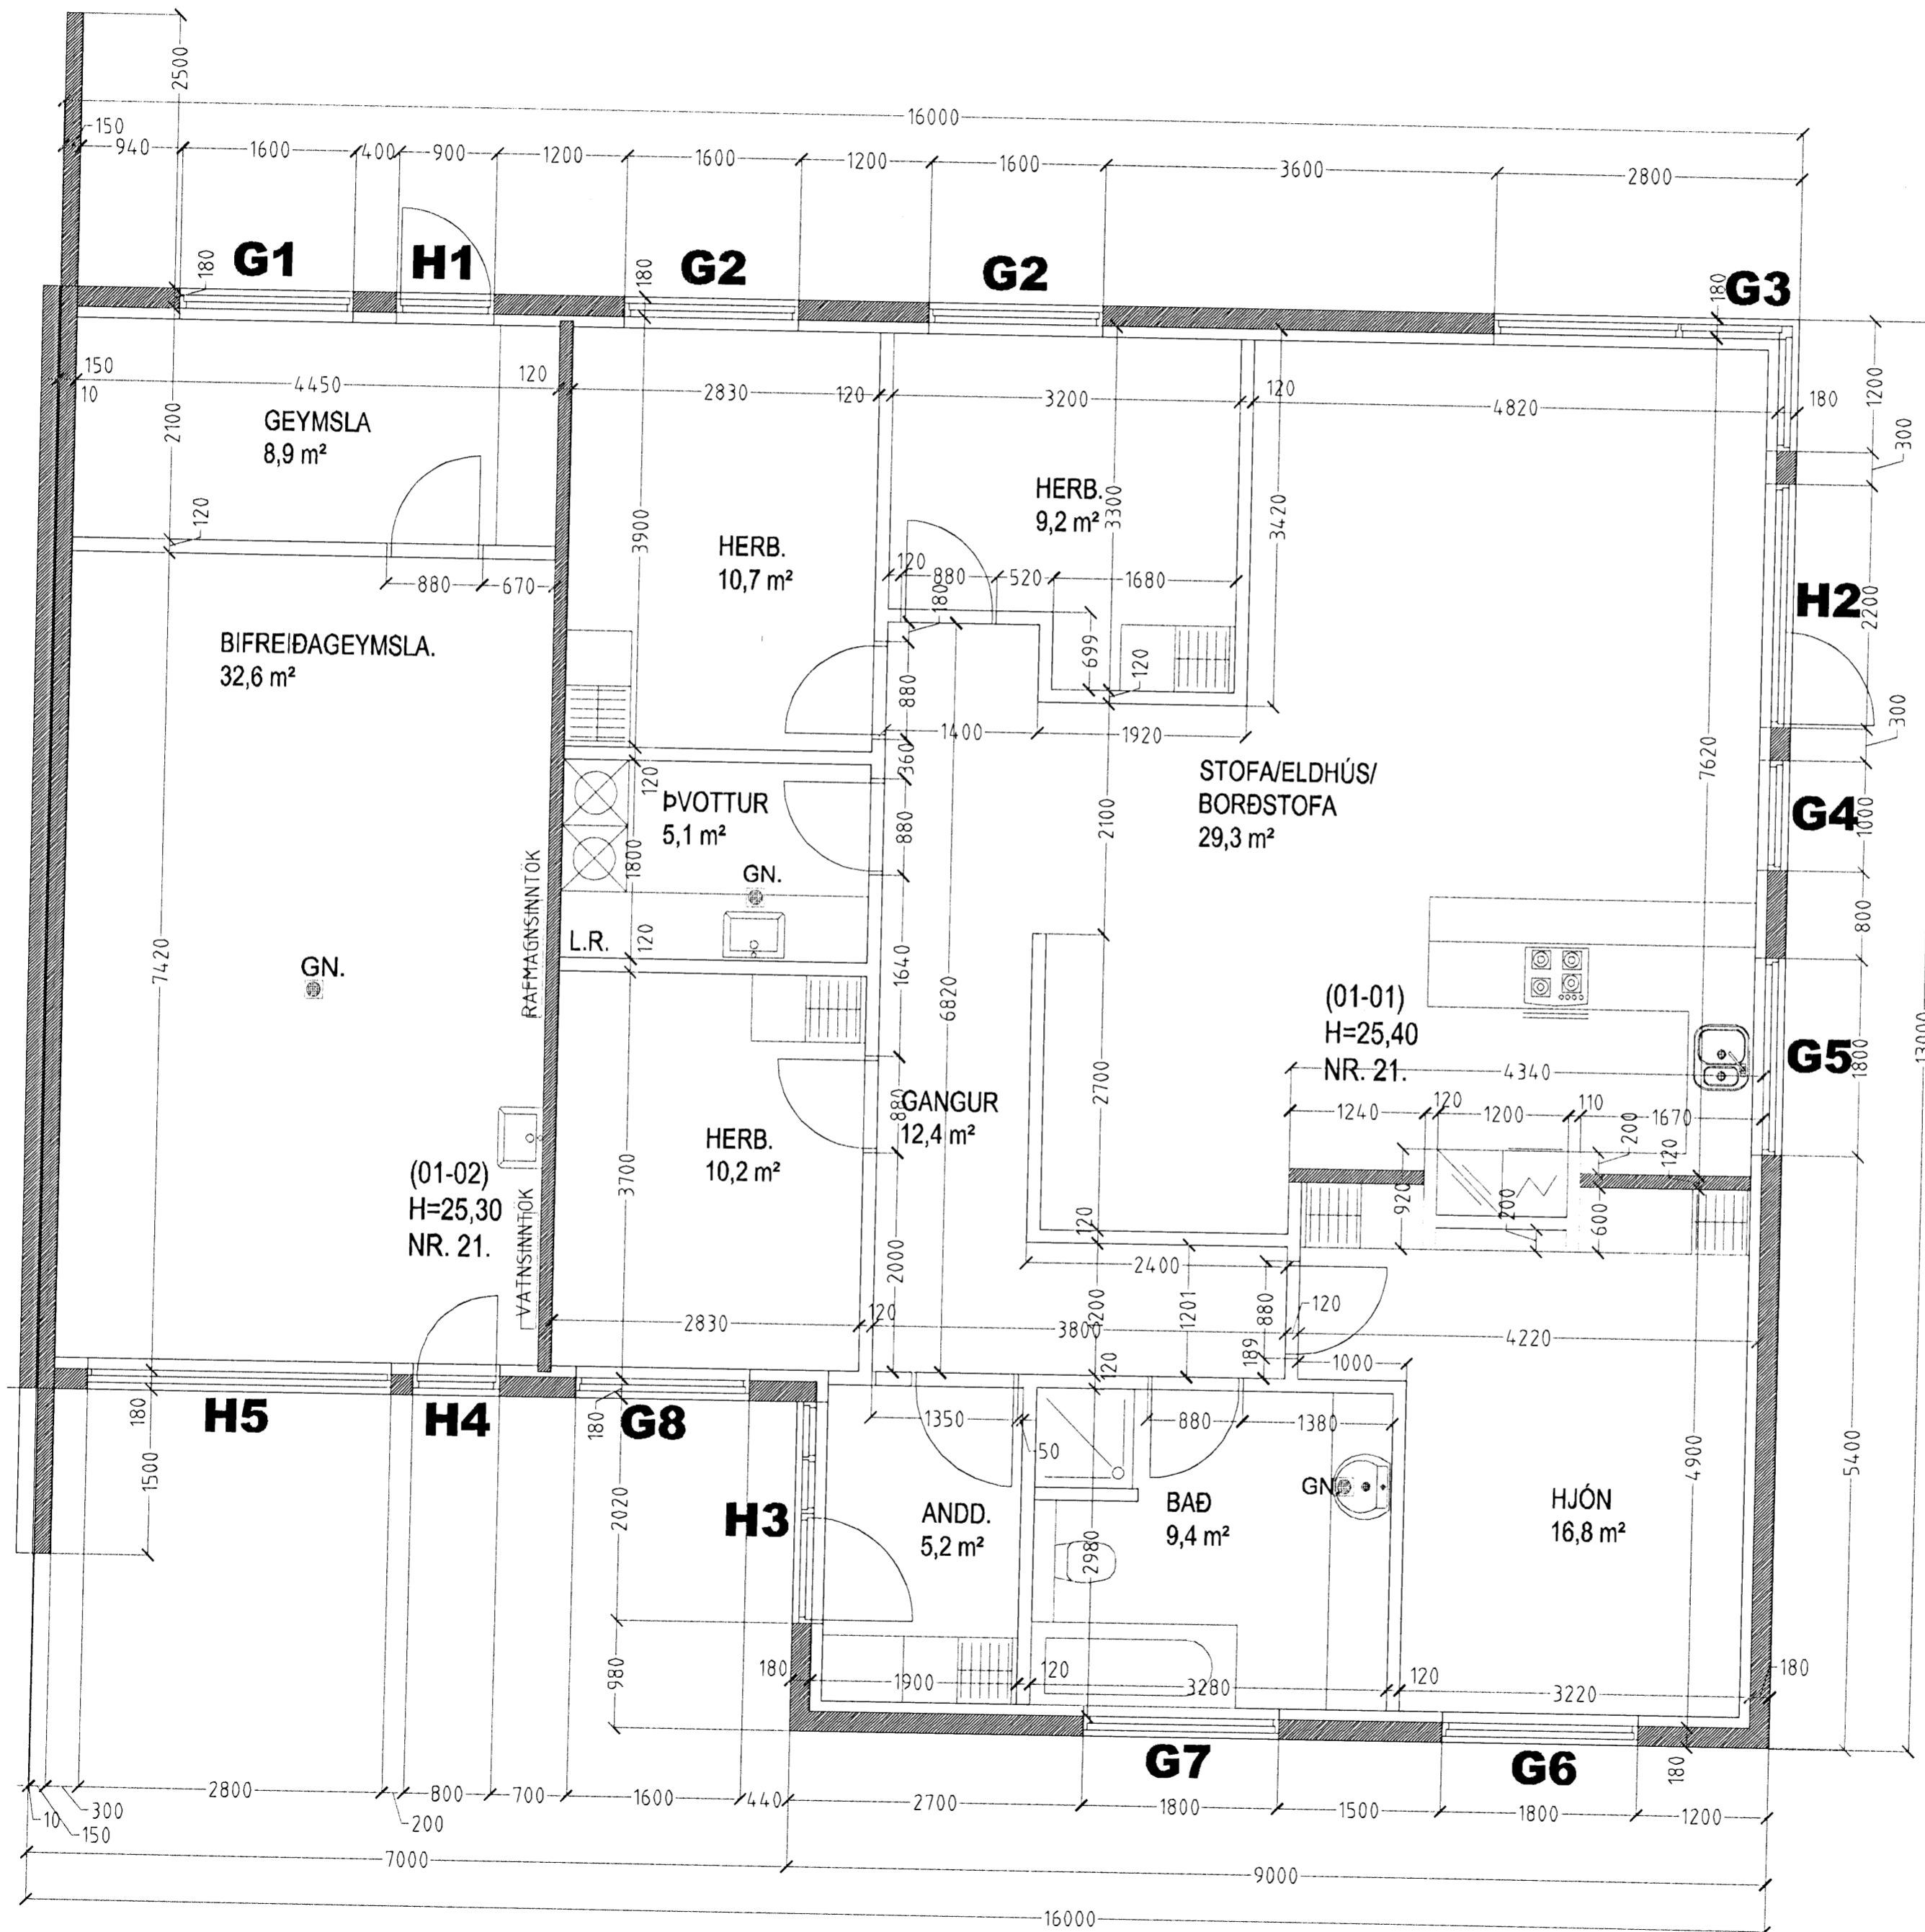

KLUKKUVELLIR 21 HAFNARFIRÐI.

SIGURÐUR ÞORVARÐARSON BYGGINGAFRÆÐINGUR BFÍ,
STH. TEIKNISTOFAN, STRANDGÖTU 11, 220 HAFNARFIRÐI.
SÍMI 5651510, NETFANG: teiknistofan@simnet.is
STH. TEIKNISTOFAN EHF, KT. 510298-2769, KT. AÐALHÖNNUDAR: 141250-4189.

SKÝRINGAR:	SÉRUPPRÁTTUR.
TEIKNING:	GRUNNMYND.
M/ELIKVARDI:	1 : 50.
UNDIRSKRIFT:	<i>H. Gunnlaugsson</i>
BLAÐ NR. 4 AF 11.	DAGSETNING: 18. APRÍL 2008.
BREYTT:	