


KLUKKUELLIR 17 HAFNARFIRÐI.

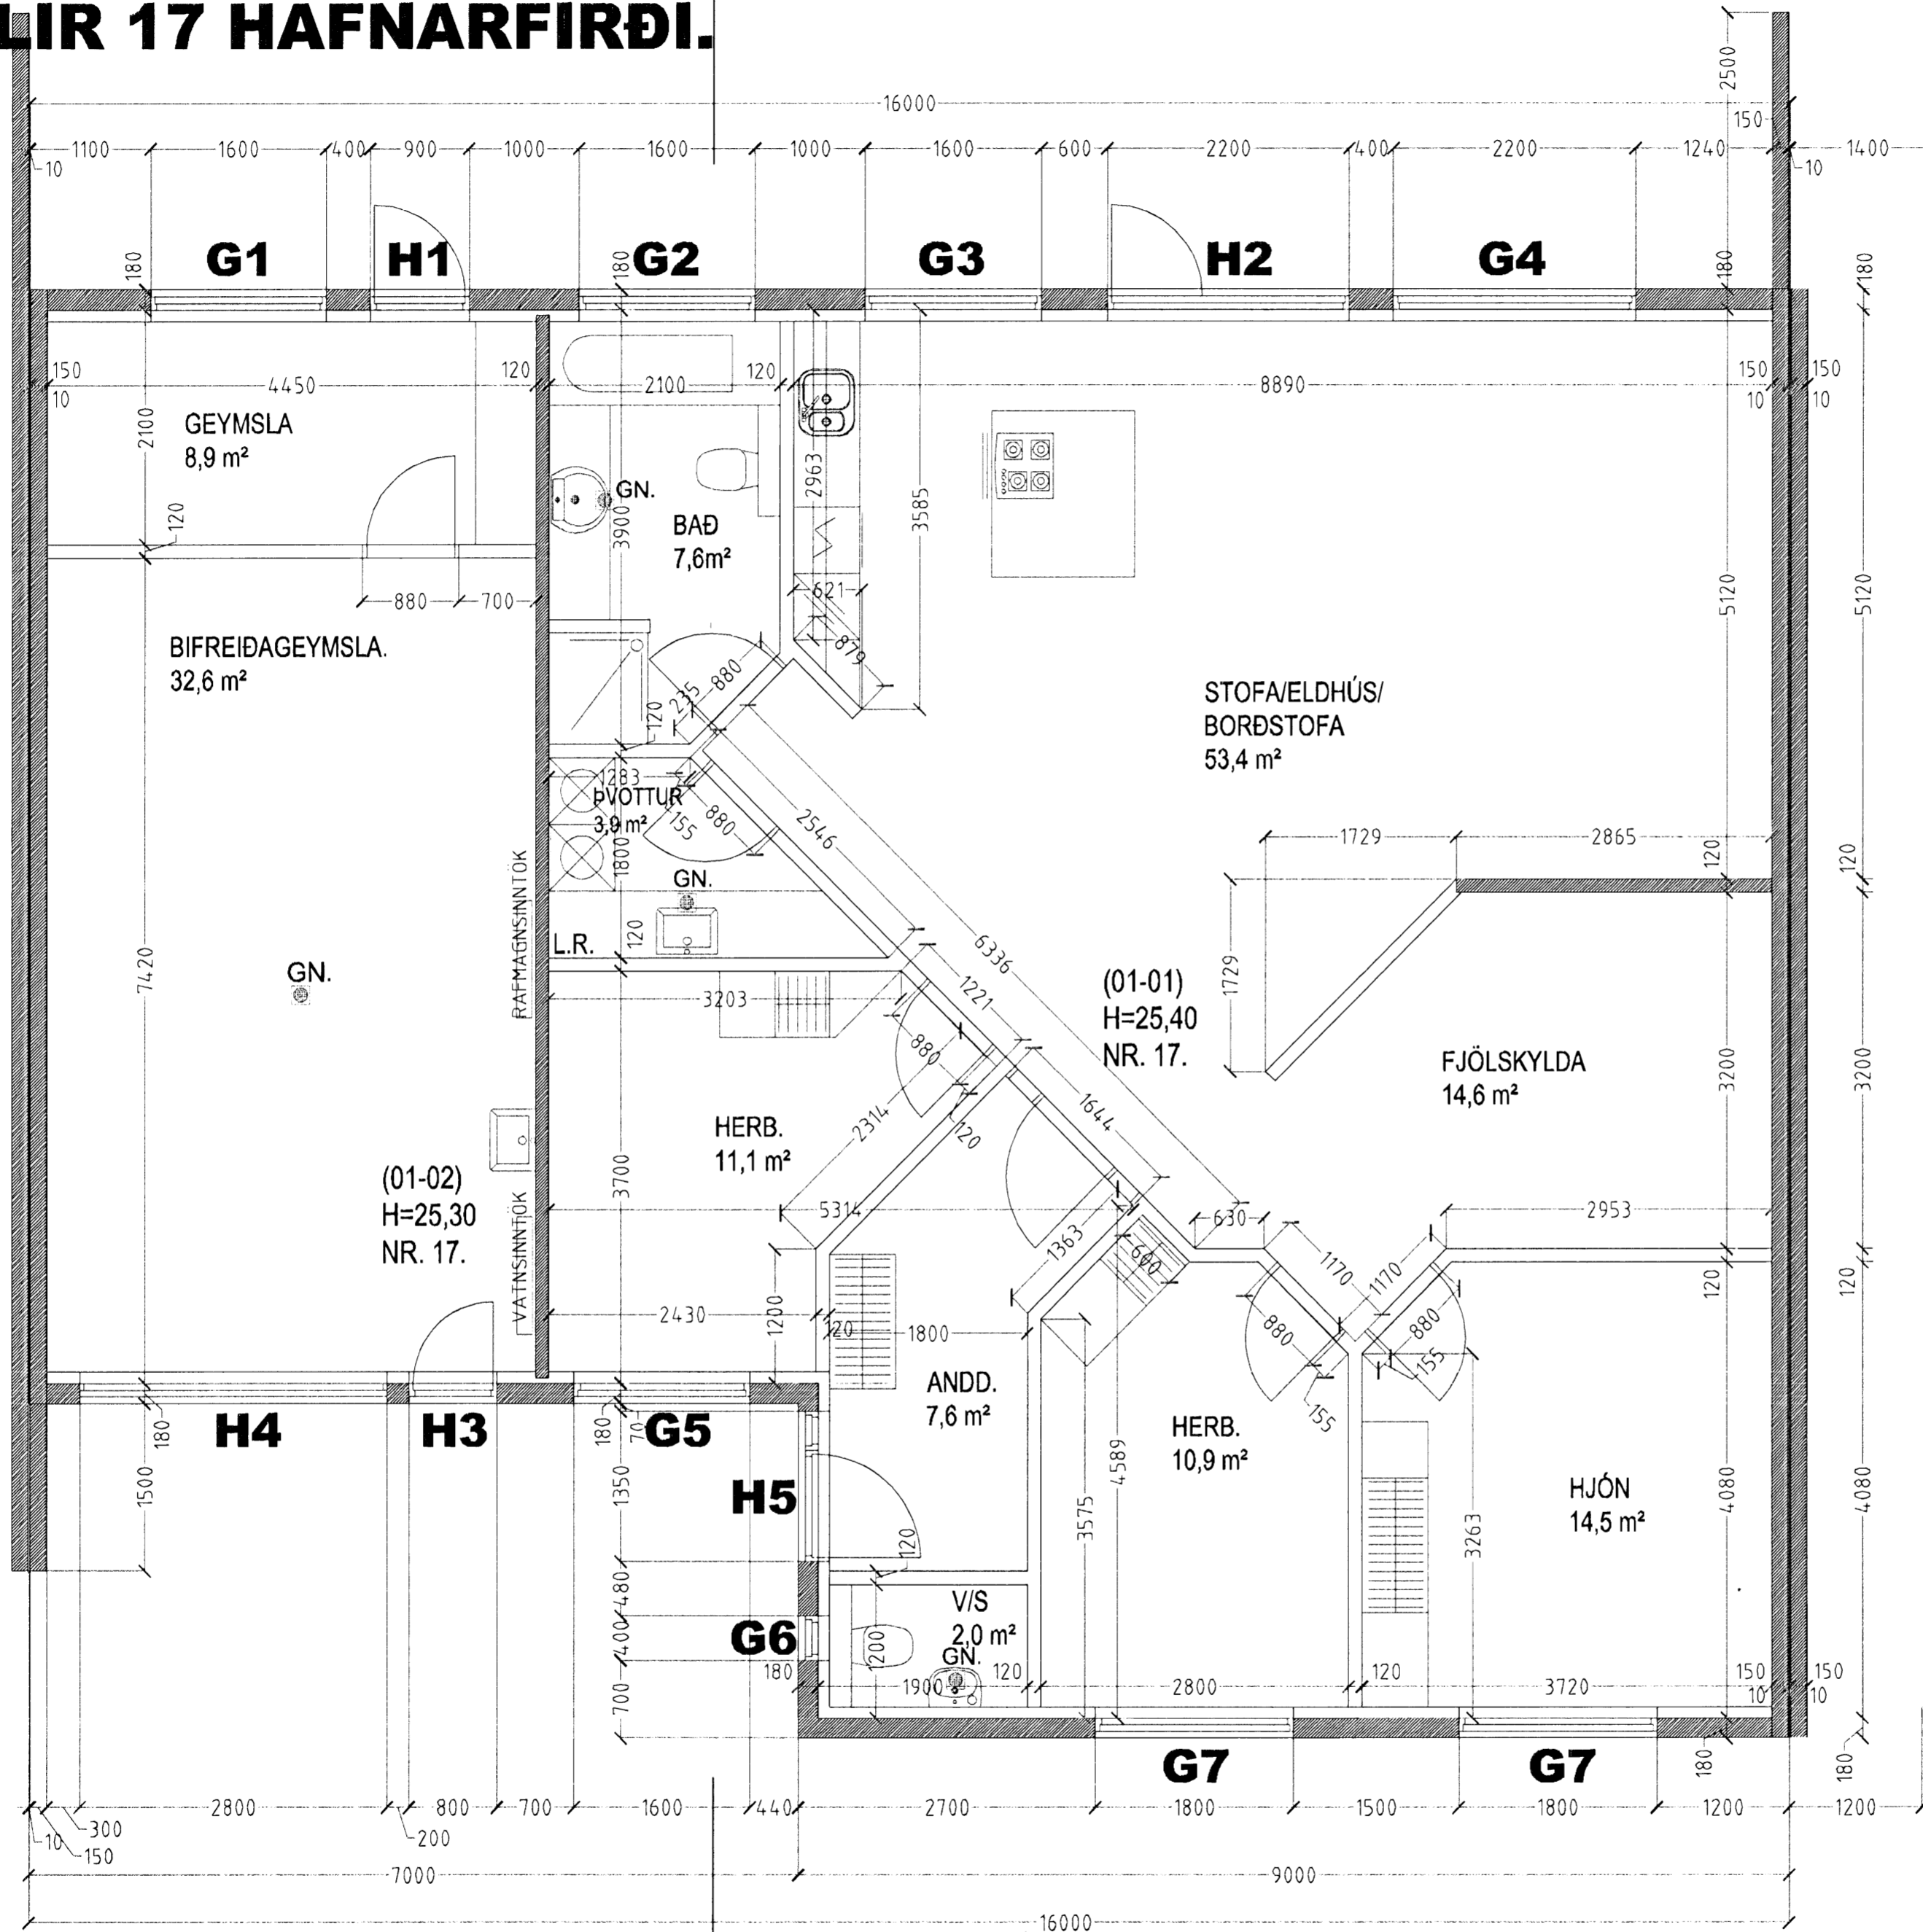

Samþykkt þann

08 DEC 2008

Byggingafulltrúinn / Hafnarfirði
F.h. Hröfður S. Gunnlaugsson

KLUKKUELLIR 17 HAFNARFIRÐI.

SIGURÐUR ÞORVARÐARSON BYGGINGAFRÆÐINGUR BFÍ.
STH. TEIKNISTOFAN, STRANDGÖTU 11, 220 HAFNARFIRÐI.
SÍMI 5651510, NETFANG: teiknistofan@simnet.is
STH. TEIKNISTOFAN EHF, KT. 510298-2769, KT. AÐALHÖNNUÐAR: 141250-4189.

SKÝRINGAR:	SÉRUPPDRATTUR.
TEIKNING:	GRUNNMYND.
M/ELIKVARDI:	1 : 50.
UNDIRSKRIFT:	<i>1/12 UH</i>
BLAÐ NR. 2 AF 11.	DAGSETNING: 18. APRÍL 2008.
BREYTT:	